


会場図

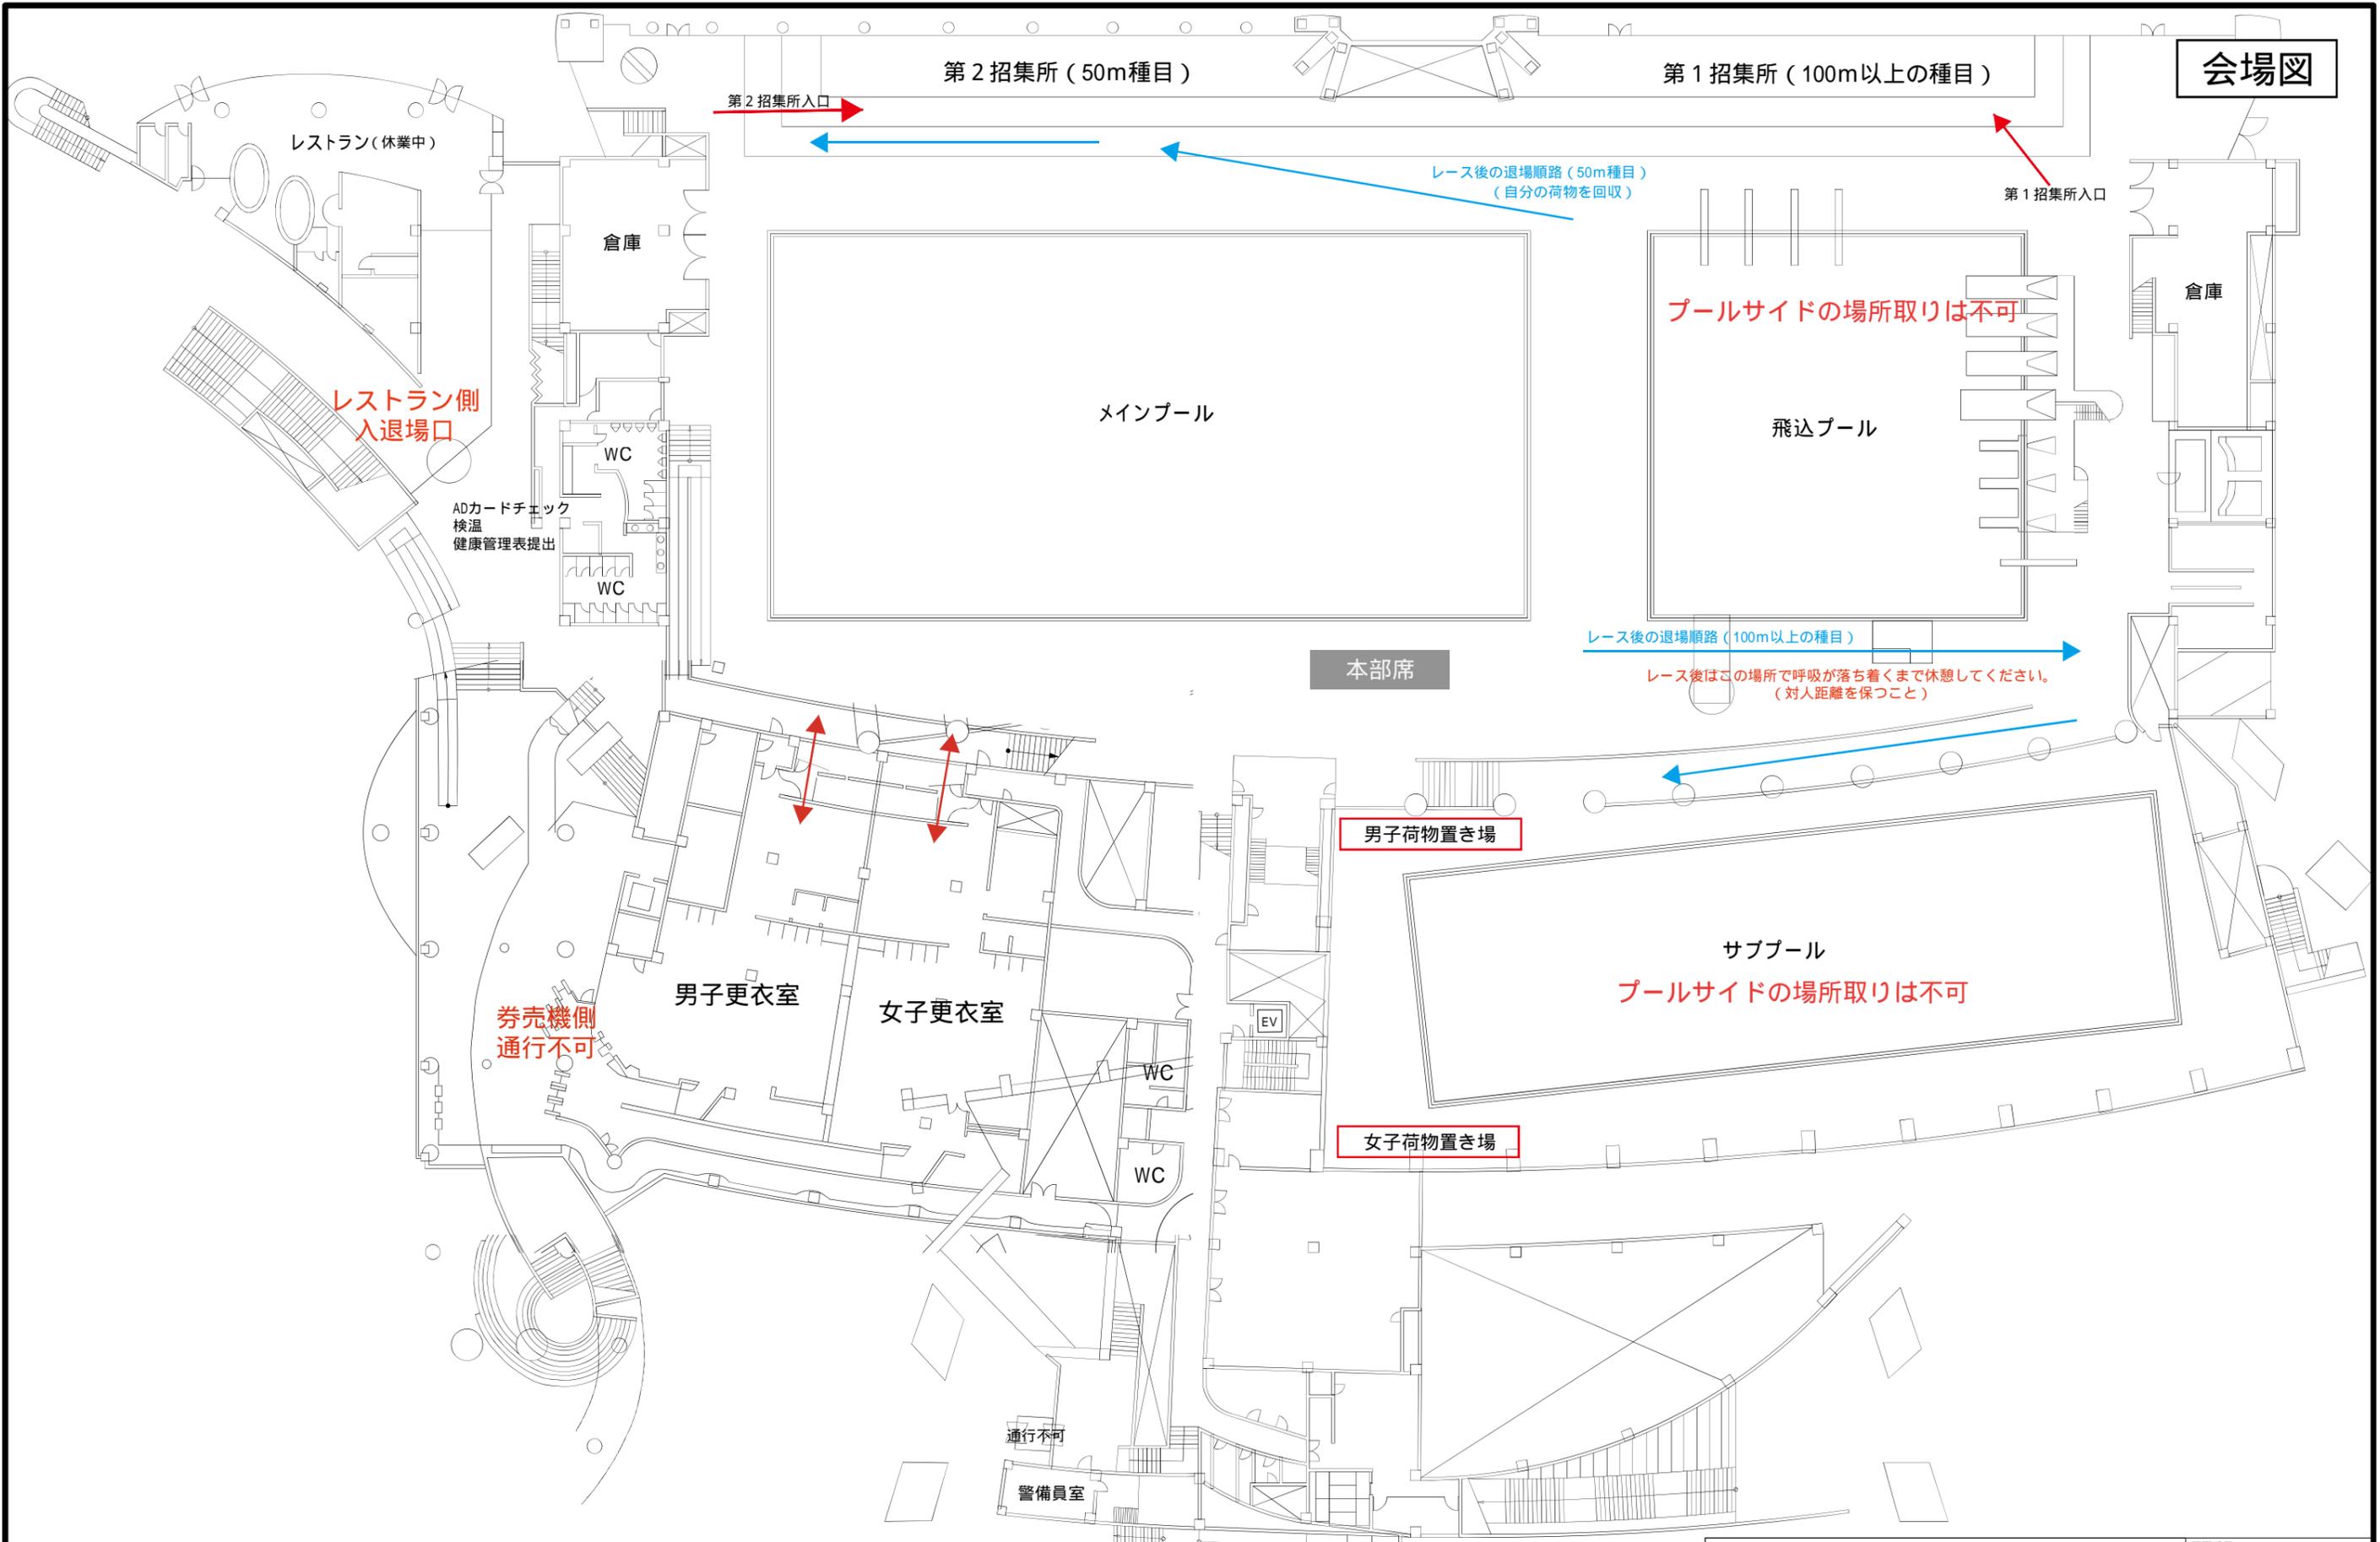

東京都特別水泳大会		縮尺 1/400		図面番号 00	
公益財団法人東京都水泳協会		発行		検印	担当
図面名称 東京辰巳国際水泳場1階平面図				製図	