


歩道橋直結白ゲート
 検温
 参加受付

歩道橋

得意先名	「水泳の日」TOKYO 2020		図面番号	00	
工事名称	公益財団法人東京都水泳協会	縮尺	1/400	検印	担当
図面名称	東京辰巳国際水泳場2階平面図	発行		製図	

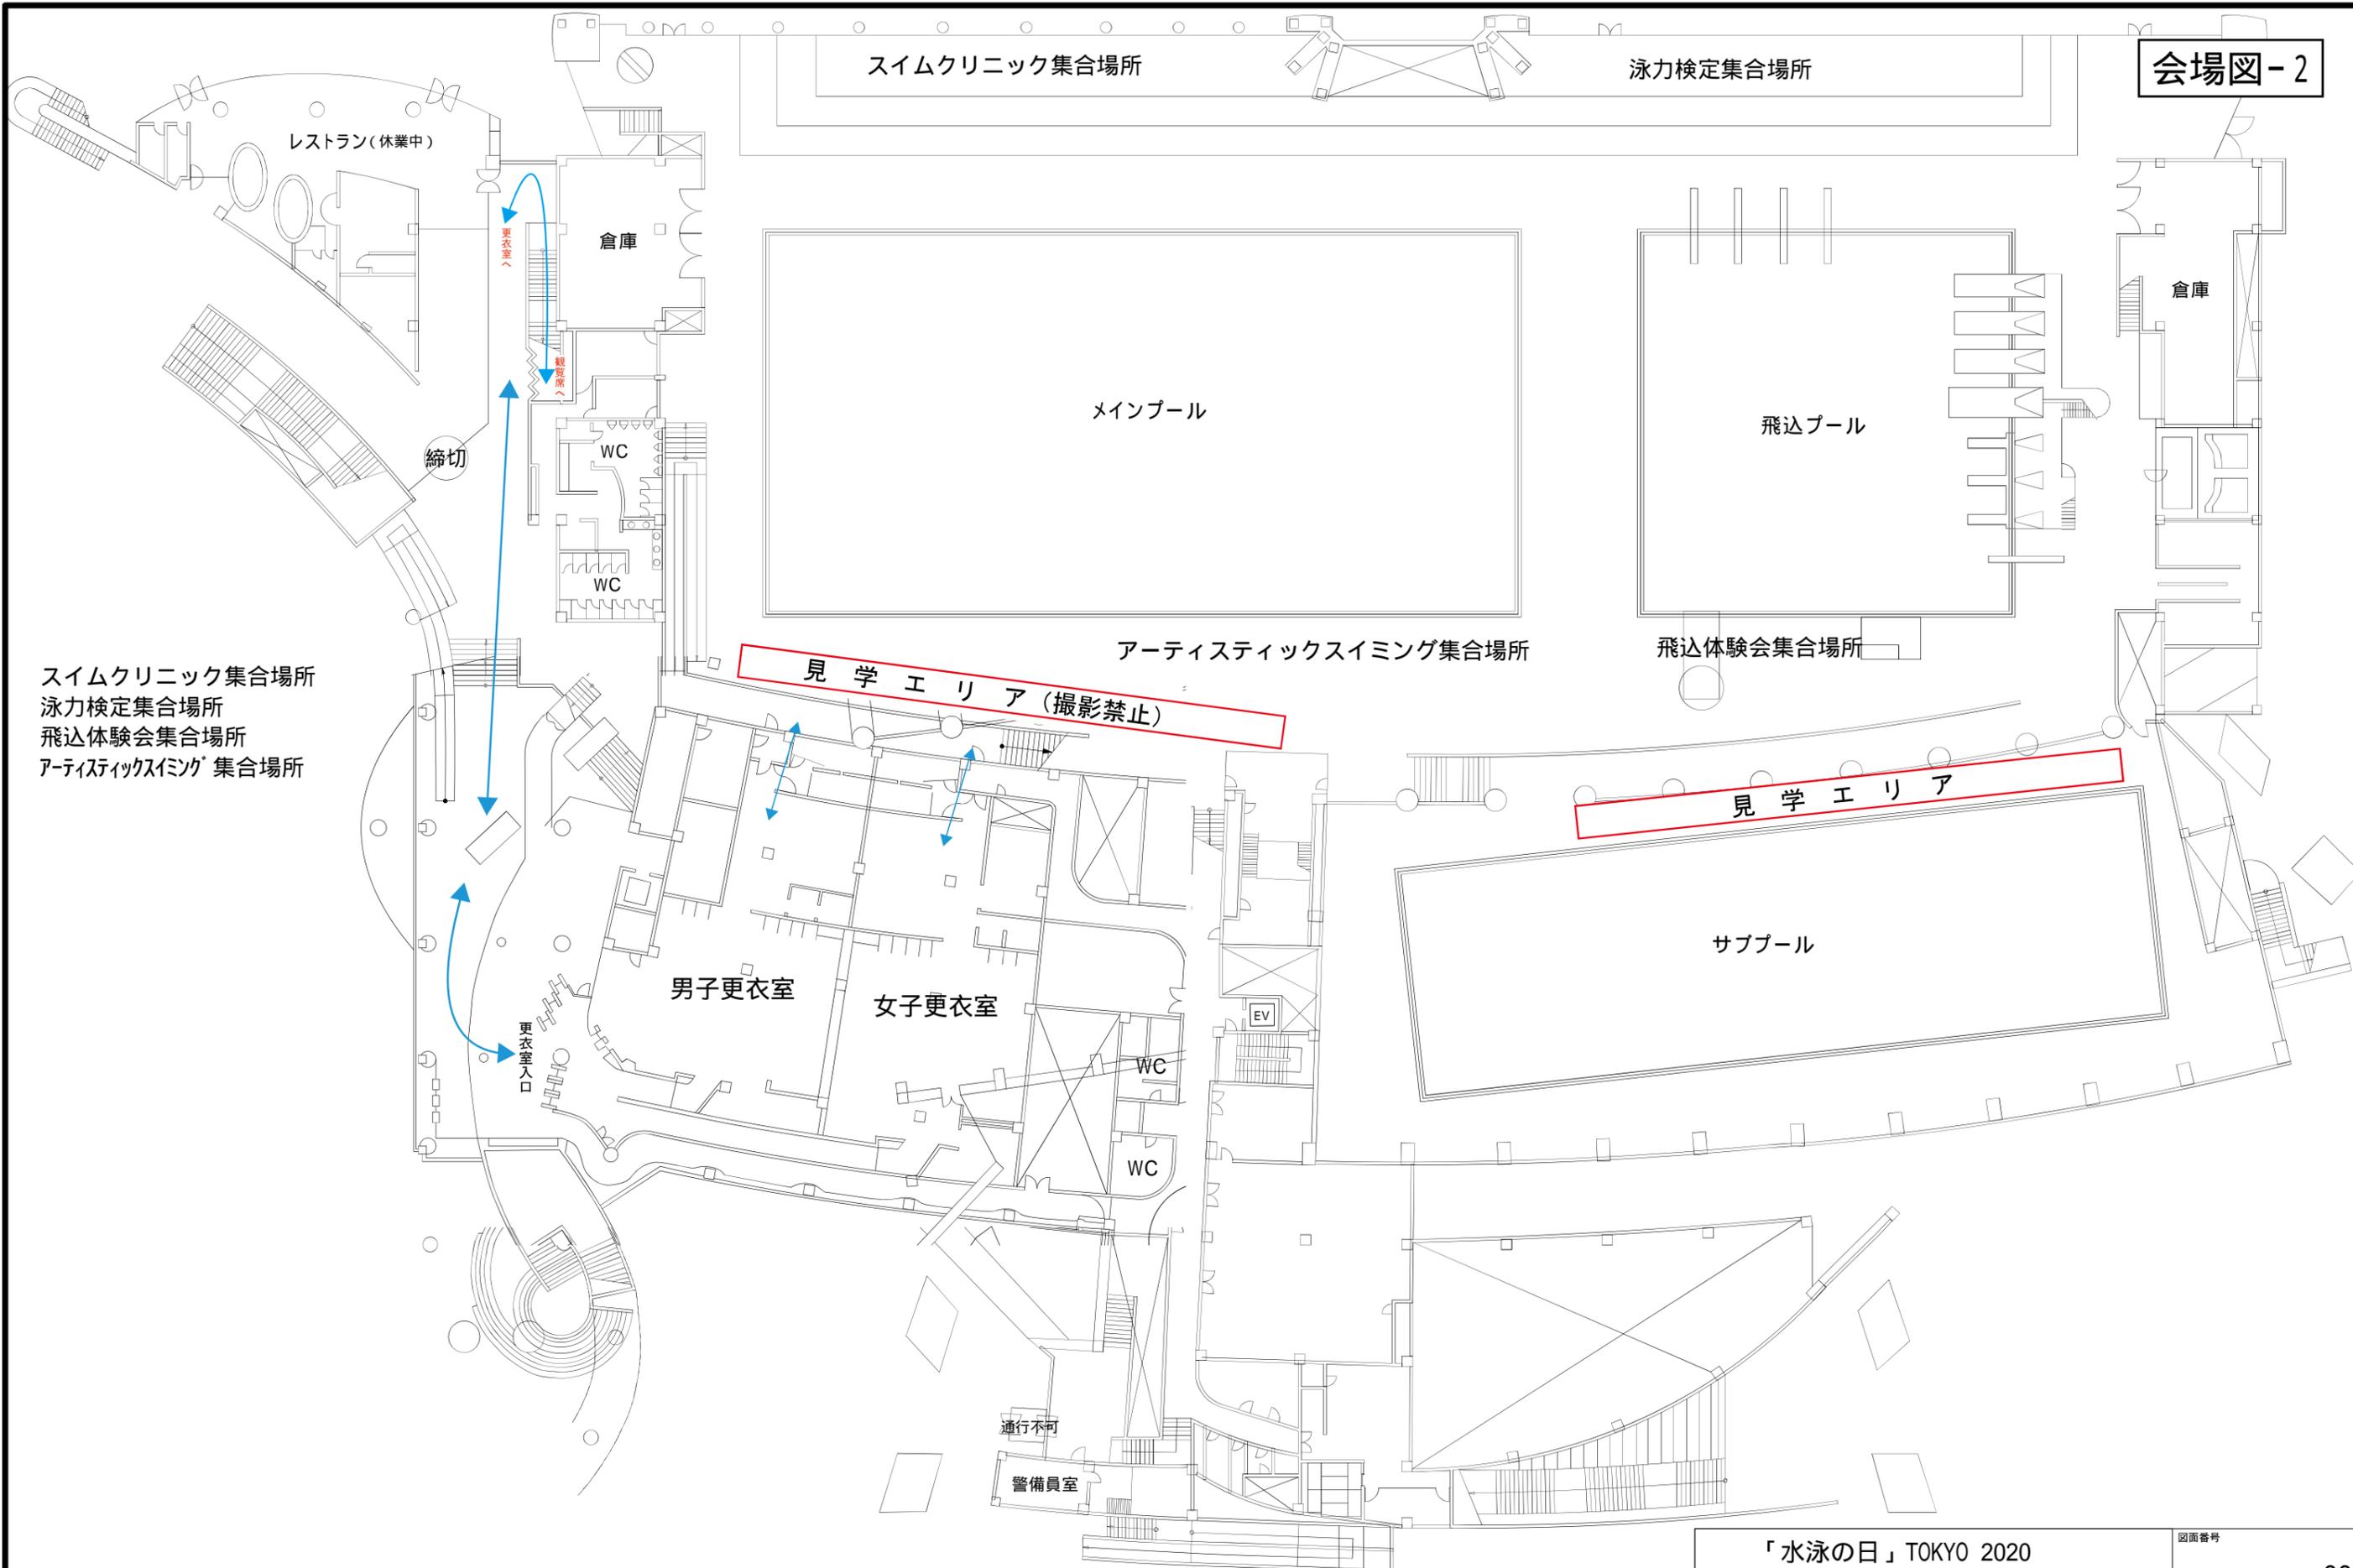

スイムクリニック集合場所
 泳力検定集合場所
 飛込体験会集合場所
 アーティスティックスイミング集合場所

「水泳の日」TOKYO 2020		縮尺		00	
公益財団法人東京都水泳協会		1/400		検印	
図面名称 東京辰巳国際水泳場1階平面図		発行		担当	
				製図	