



会場図-1

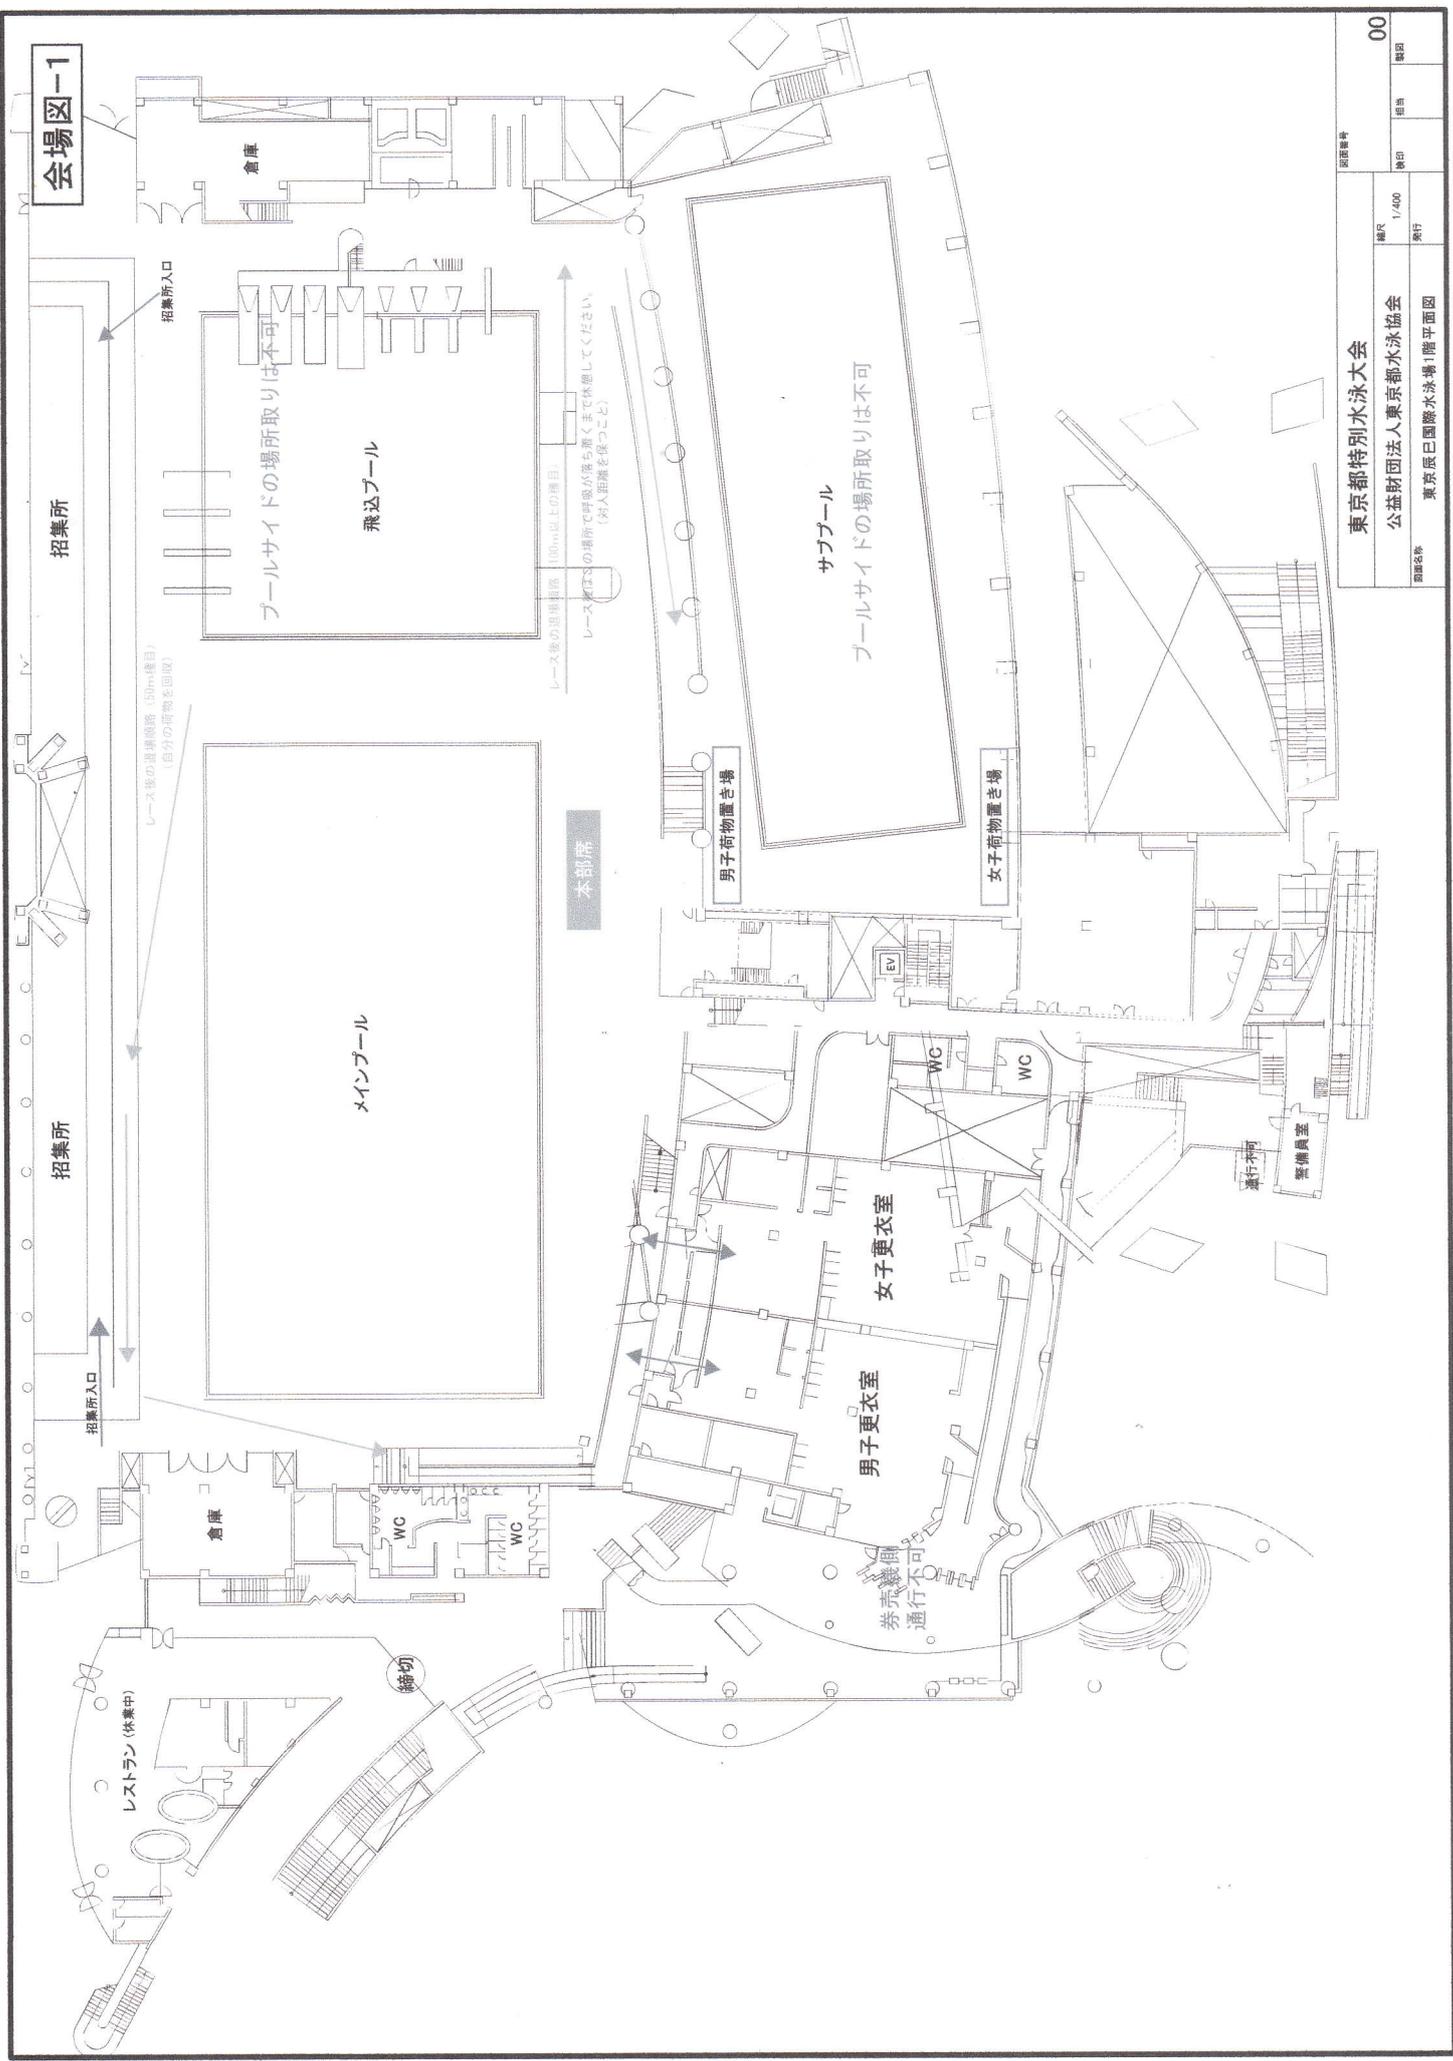

東京都特別水泳大会
公益財団法人東京都水泳協会
東京辰巳国際水泳場1階平面図

図面番号	00
発行	発行
縮尺	1/400
担当	

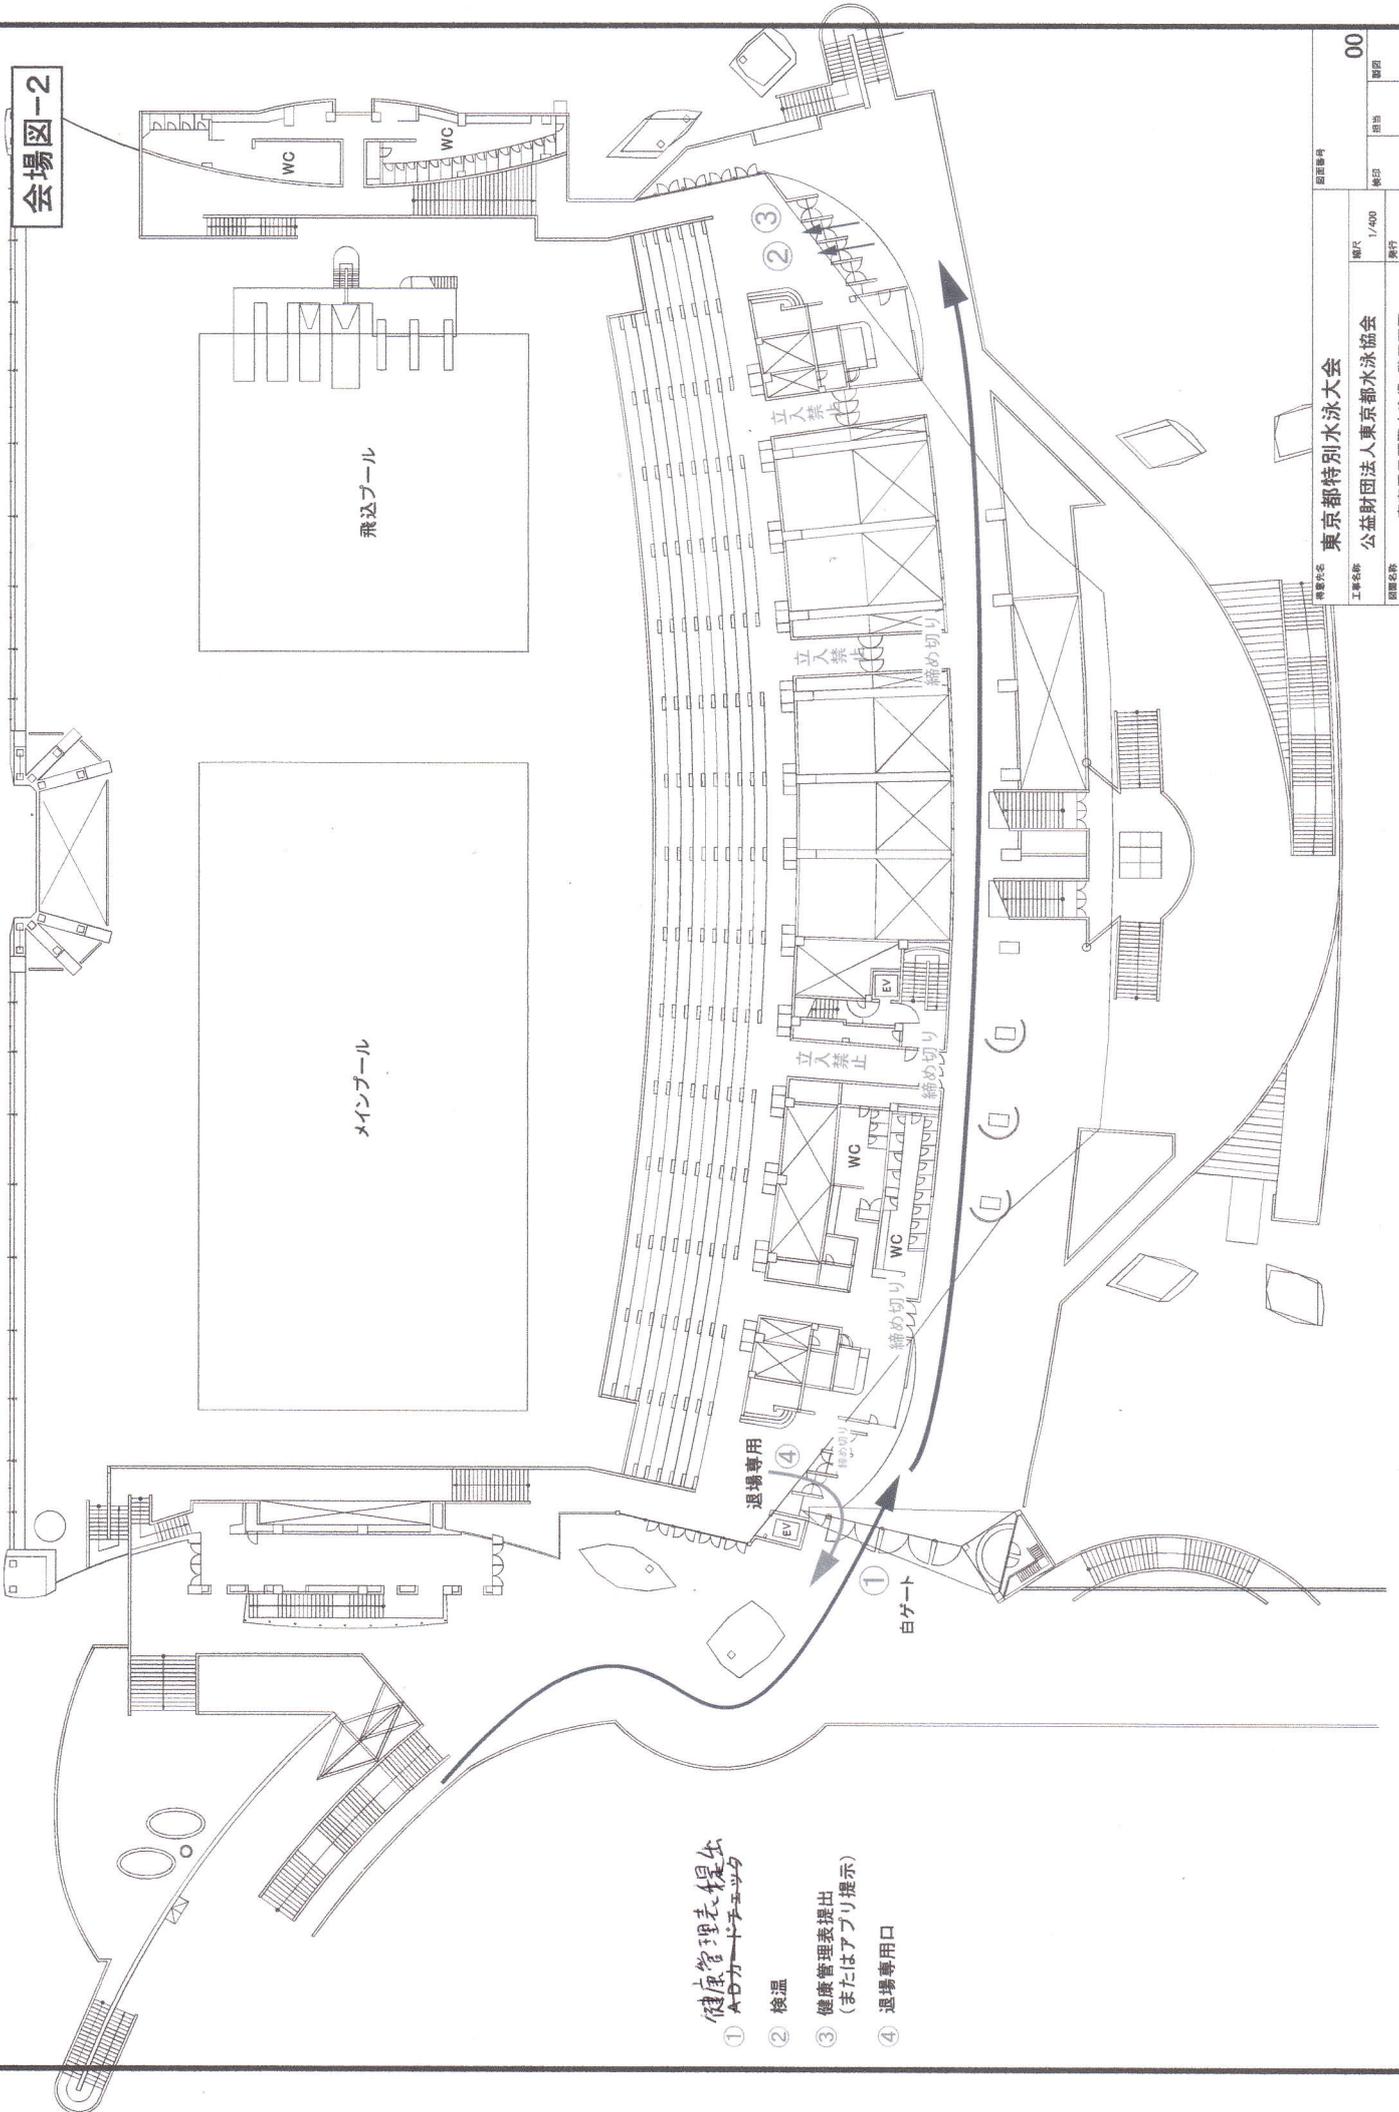

健康管理表提出
A-Cカード番号

- ① 検温
- ② 健康管理表提出
(またはアプリ提示)
- ③ 退場専用口

東京都特別水泳大会

主催者名 公益財団法人東京都水泳協会
 開催日 1/400
 開催場所 東京辰巳国際水泳場2階平面図

図面番号

00

図面

担当

検印

発行