



会場図-1

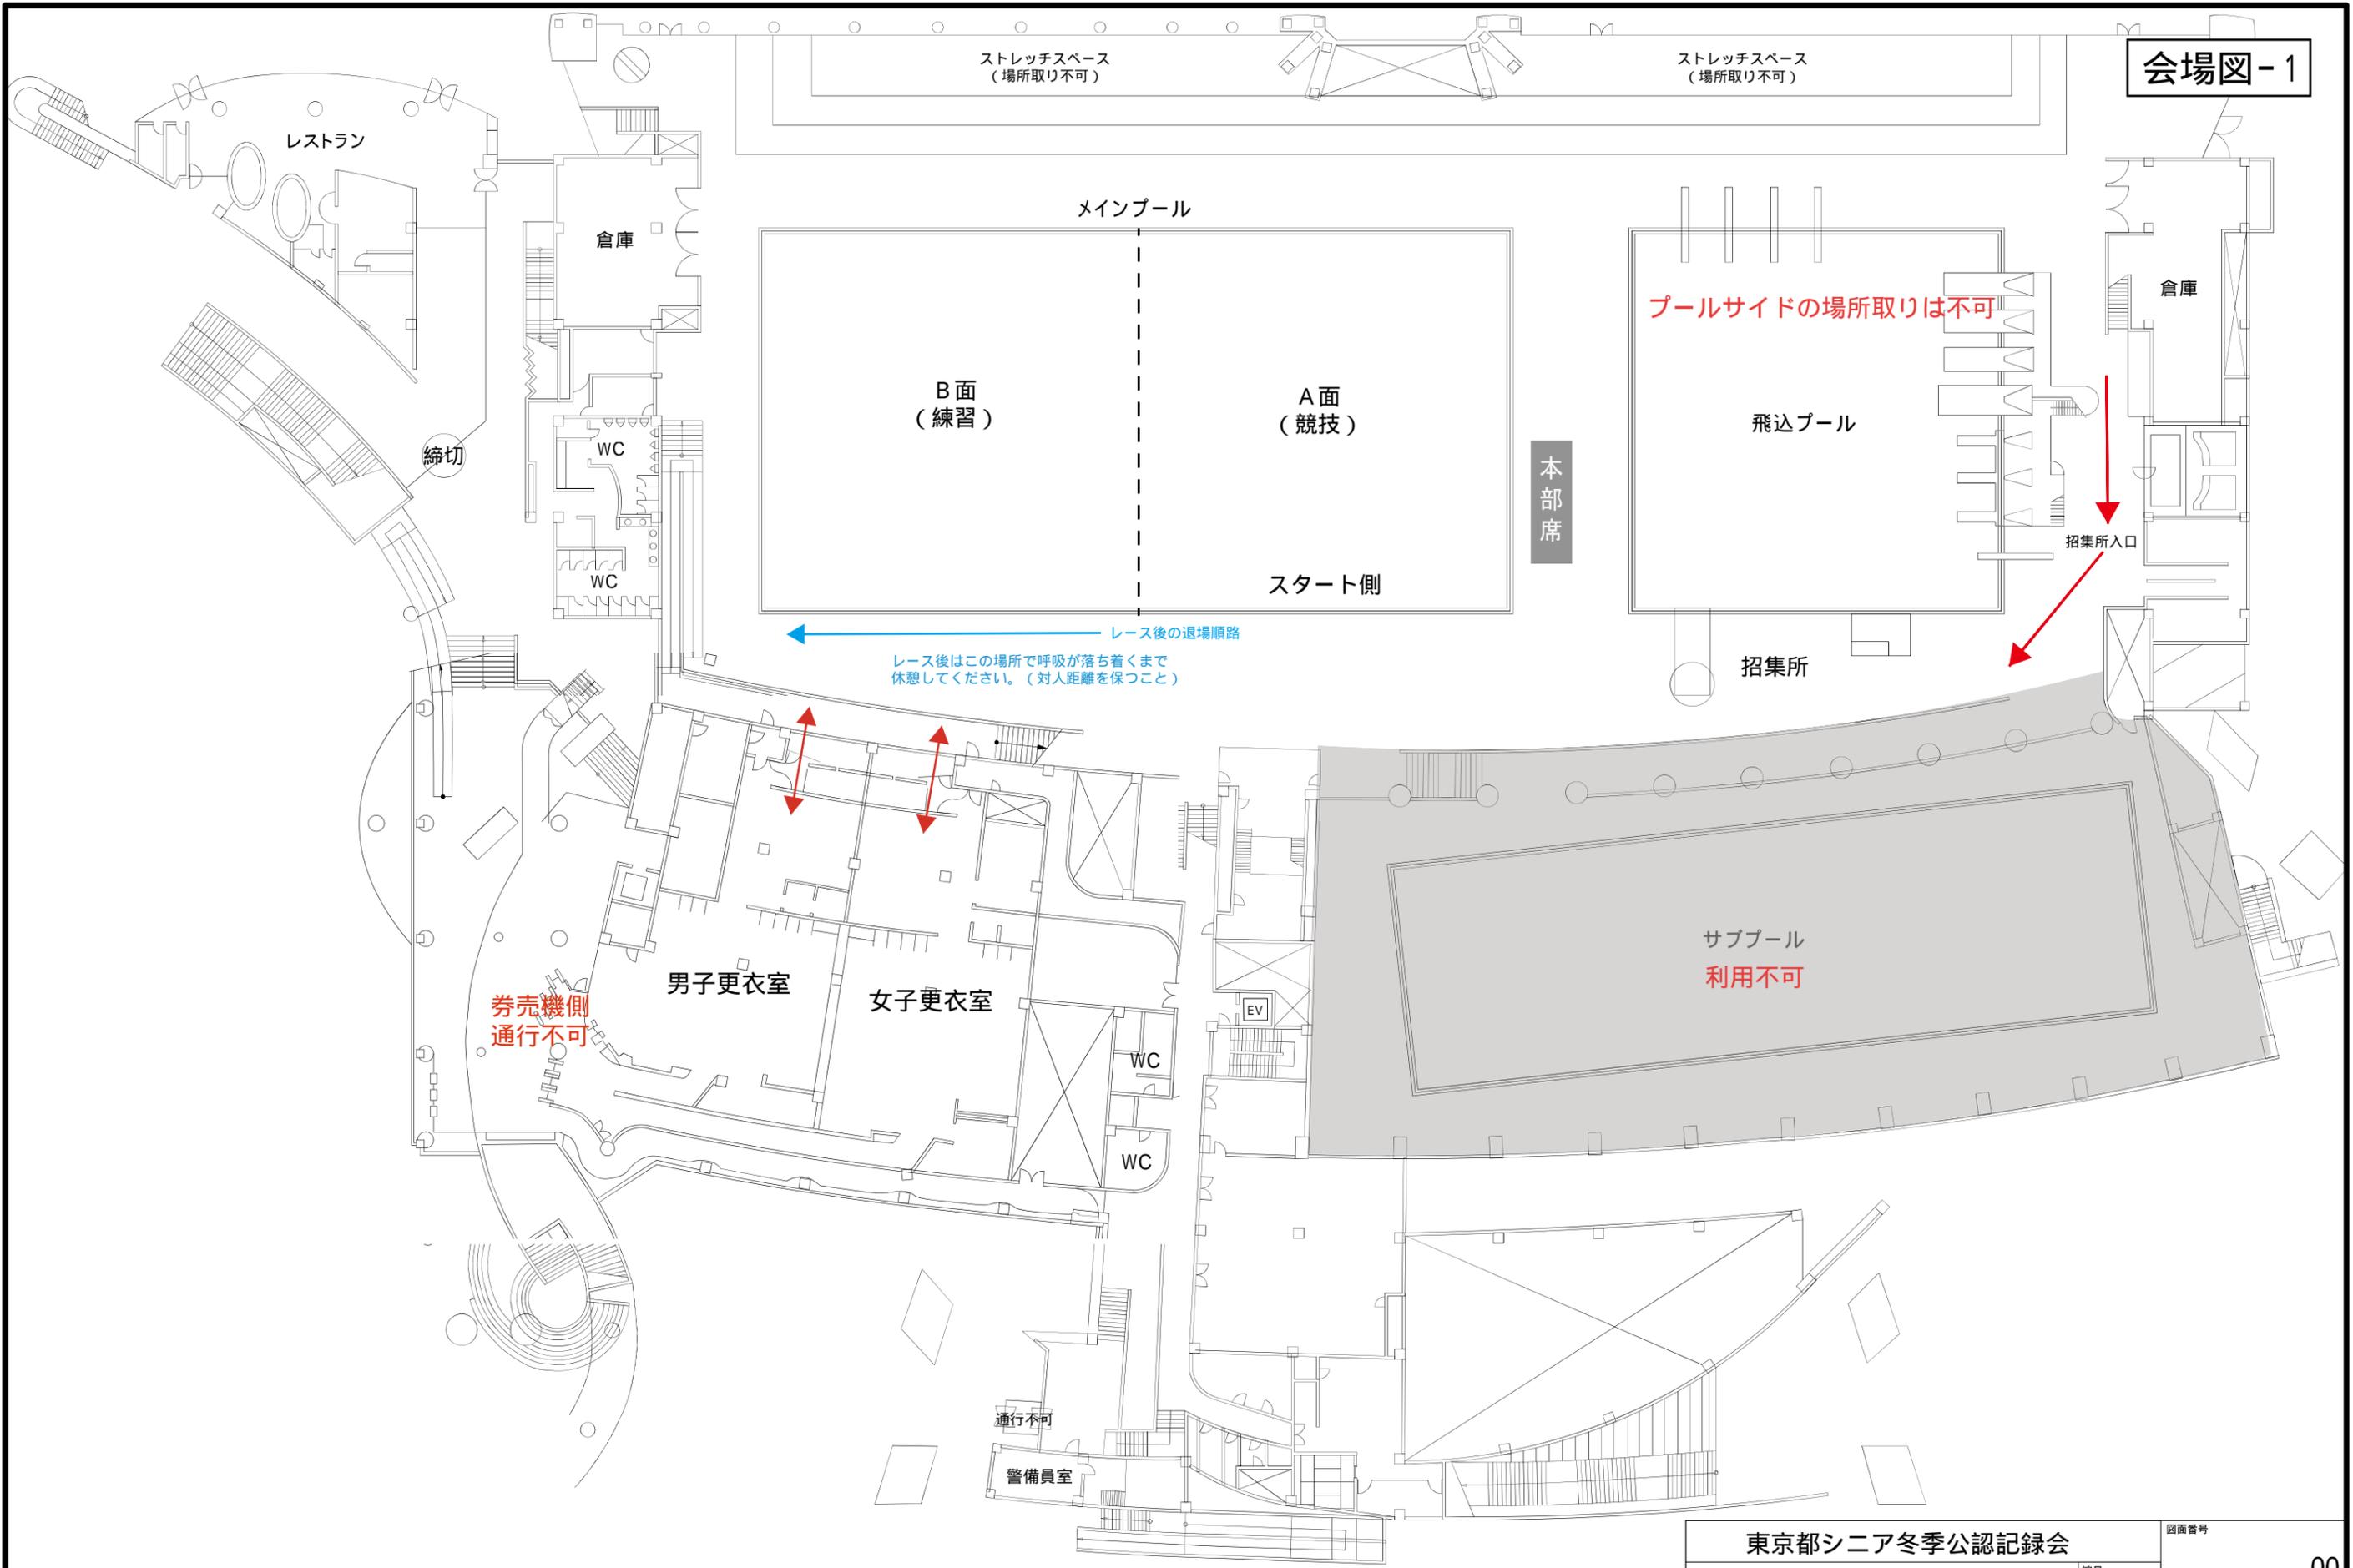

東京都シニア冬季公認記録会		縮尺 1/400		図面番号 00	
公益財団法人東京都水泳協会		発行		検印	担当
図面名称 東京辰巳国際水泳場1階平面図				製図	

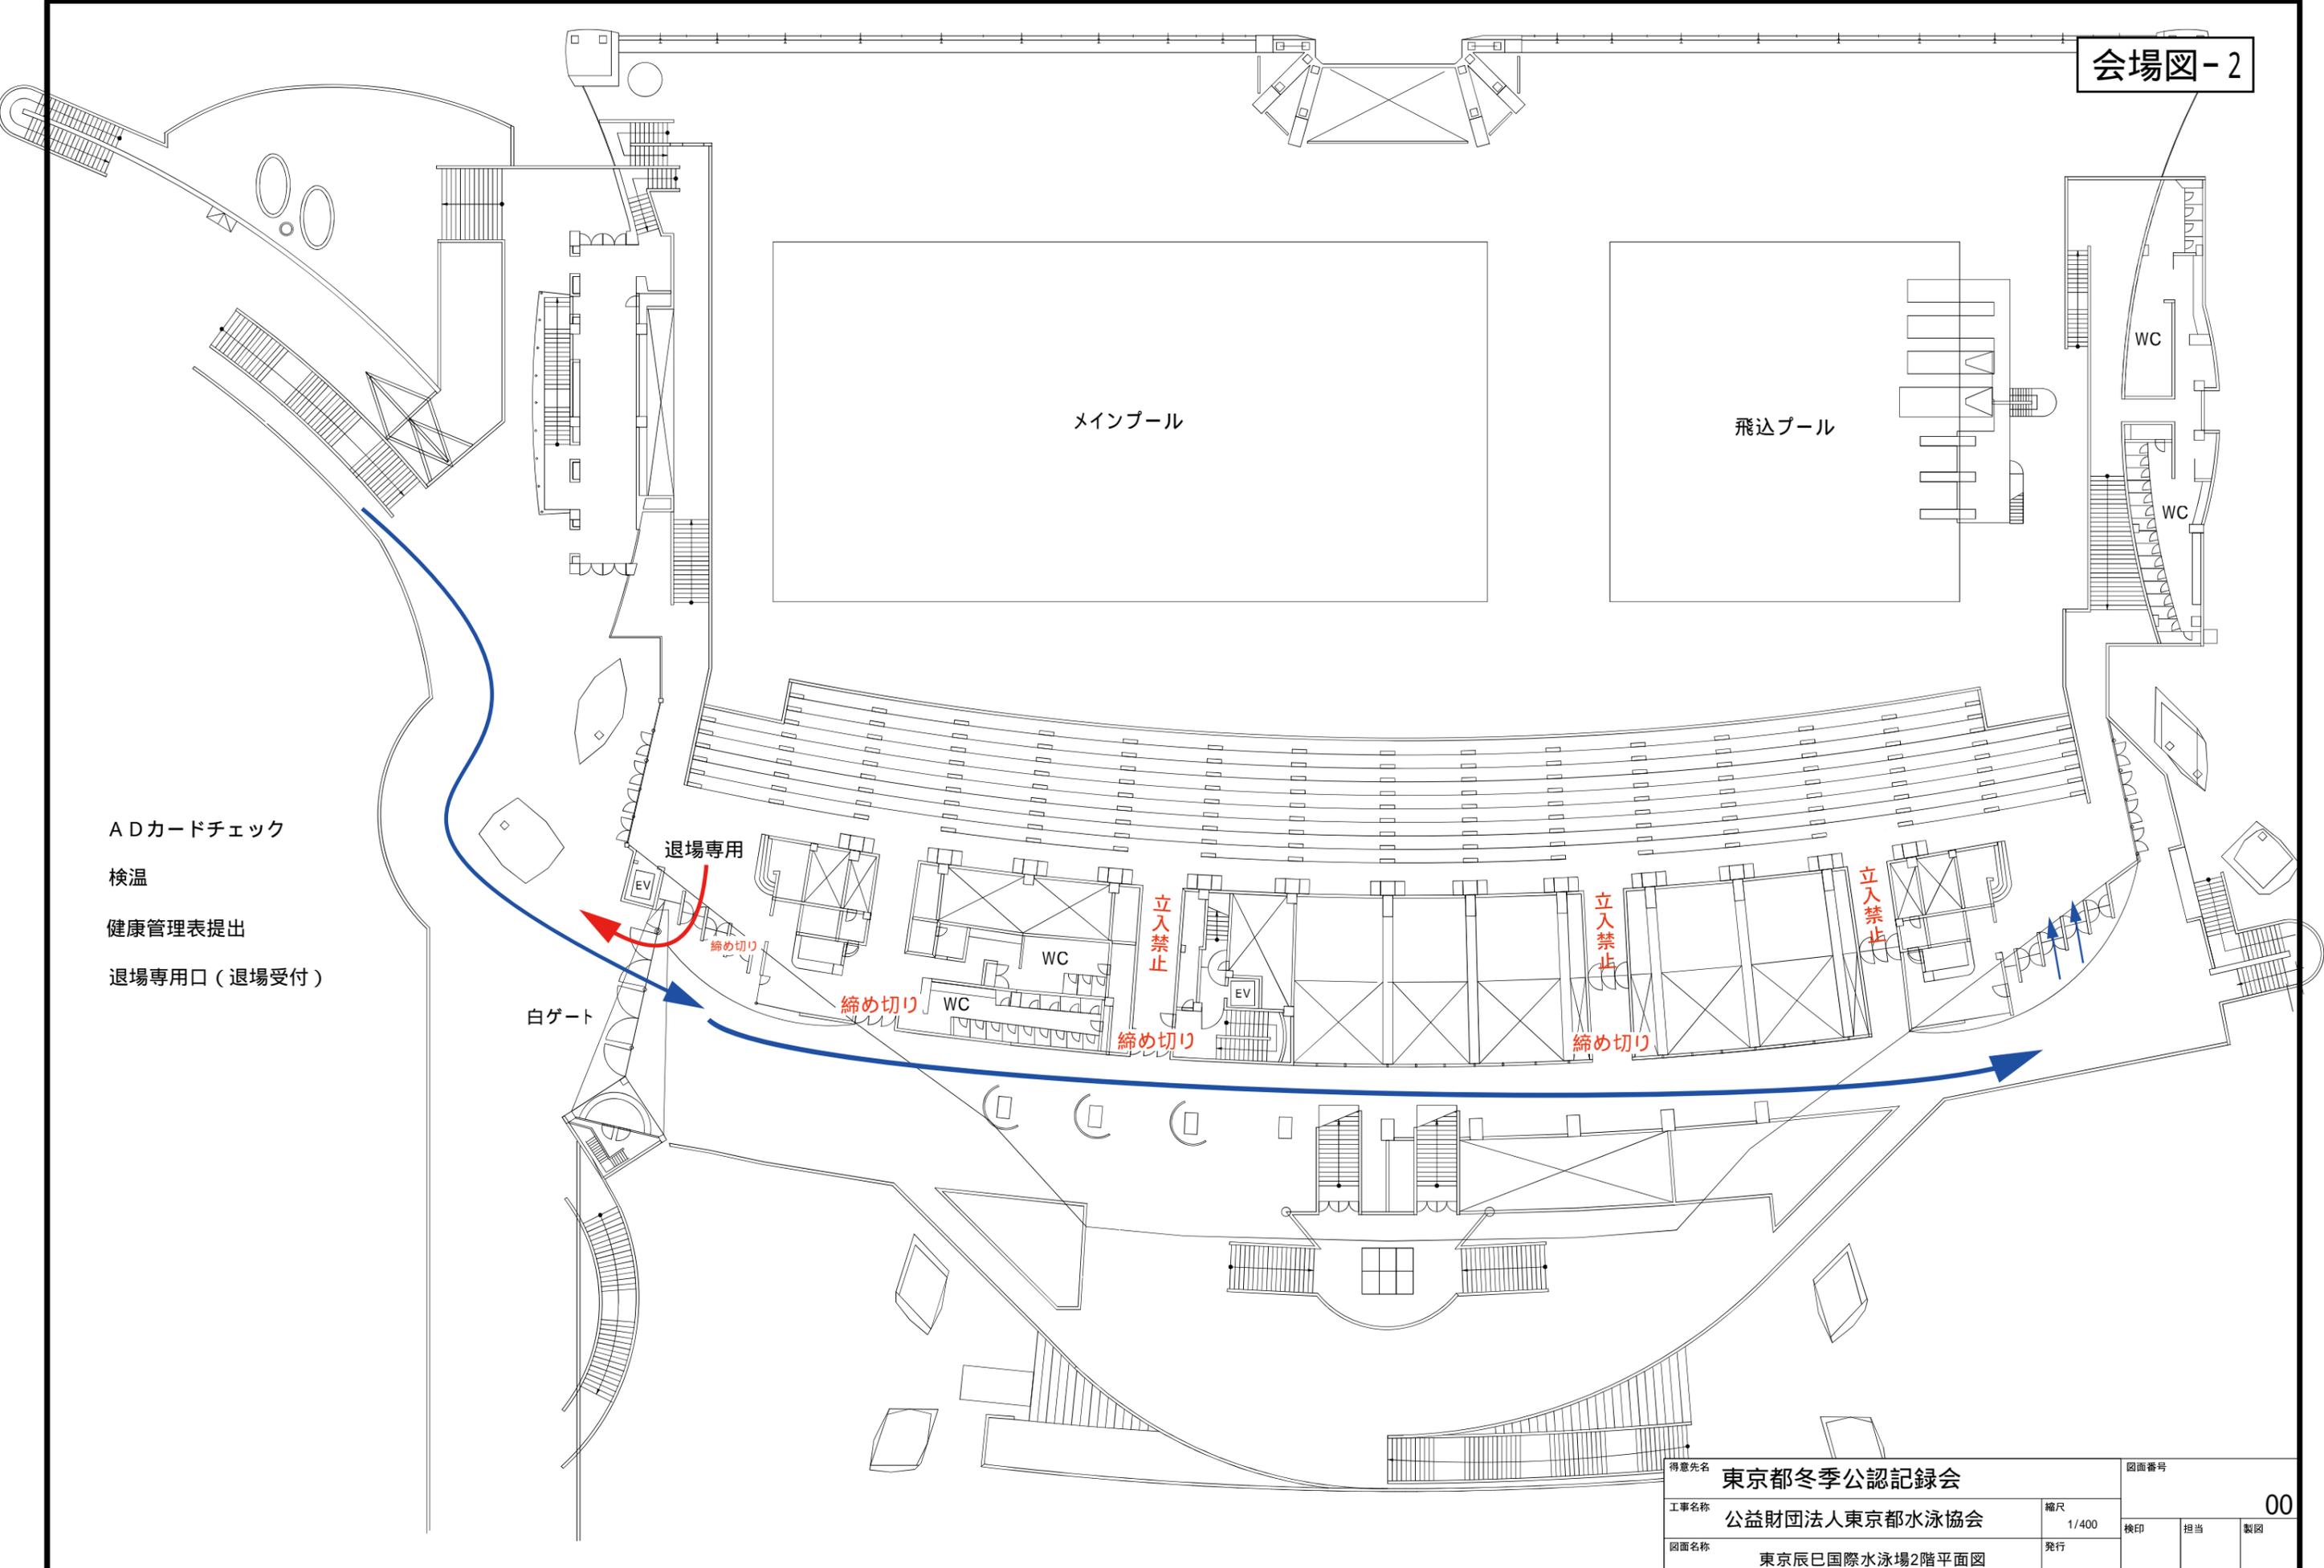

ADカードチェック
 検温
 健康管理表提出
 退場専用口(退場受付)

白ゲート

退場専用

締め切り

締め切り

締め切り

締め切り

立入禁止

立入禁止

立入禁止

WC

WC

WC

WC

メインプール

飛込プール

得意先名 東京都冬季公認記録会		図面番号 00	
工事名称 公益財団法人東京都水泳協会	縮尺 1/400	検印	担当
図面名称 東京辰巳国際水泳場2階平面図	発行		製図