



会場図-1

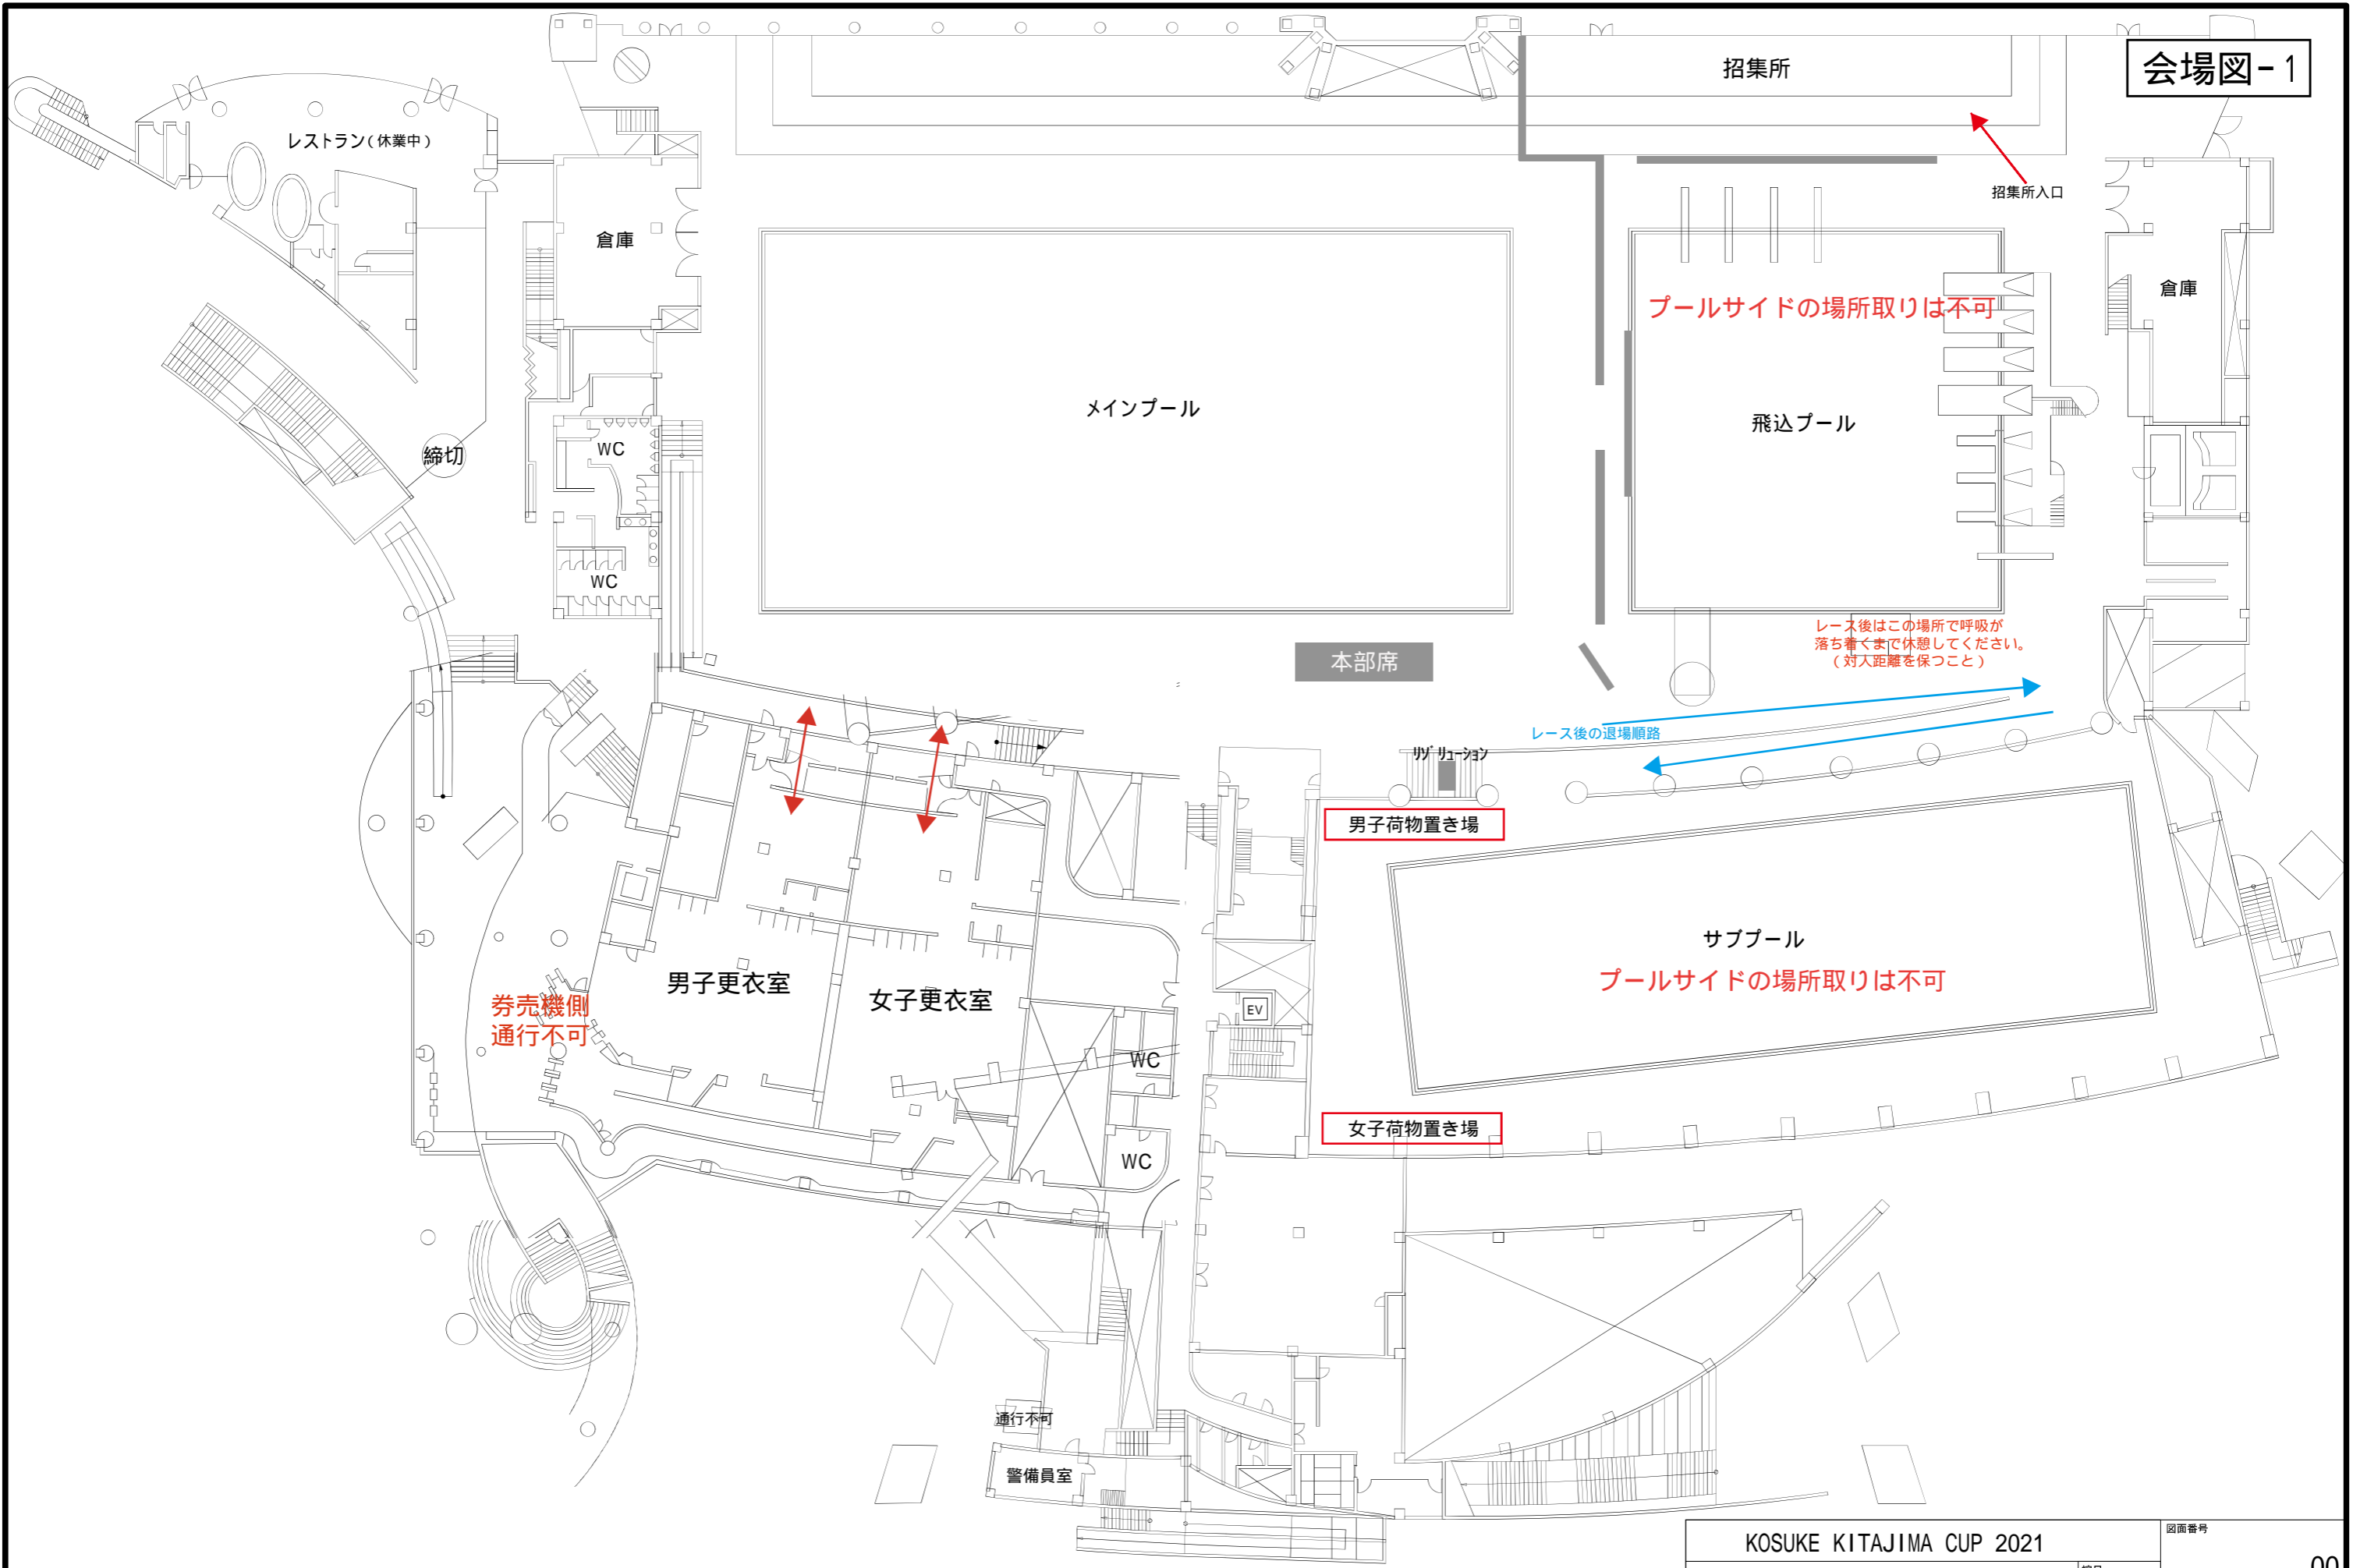

KOSUKE KITAJIMA CUP 2021		縮尺		1/400		図面番号		00	
公益財団法人東京都水泳協会		発行		検印		担当		製図	
図面名称		東京辰巳国際水泳場1階平面図							

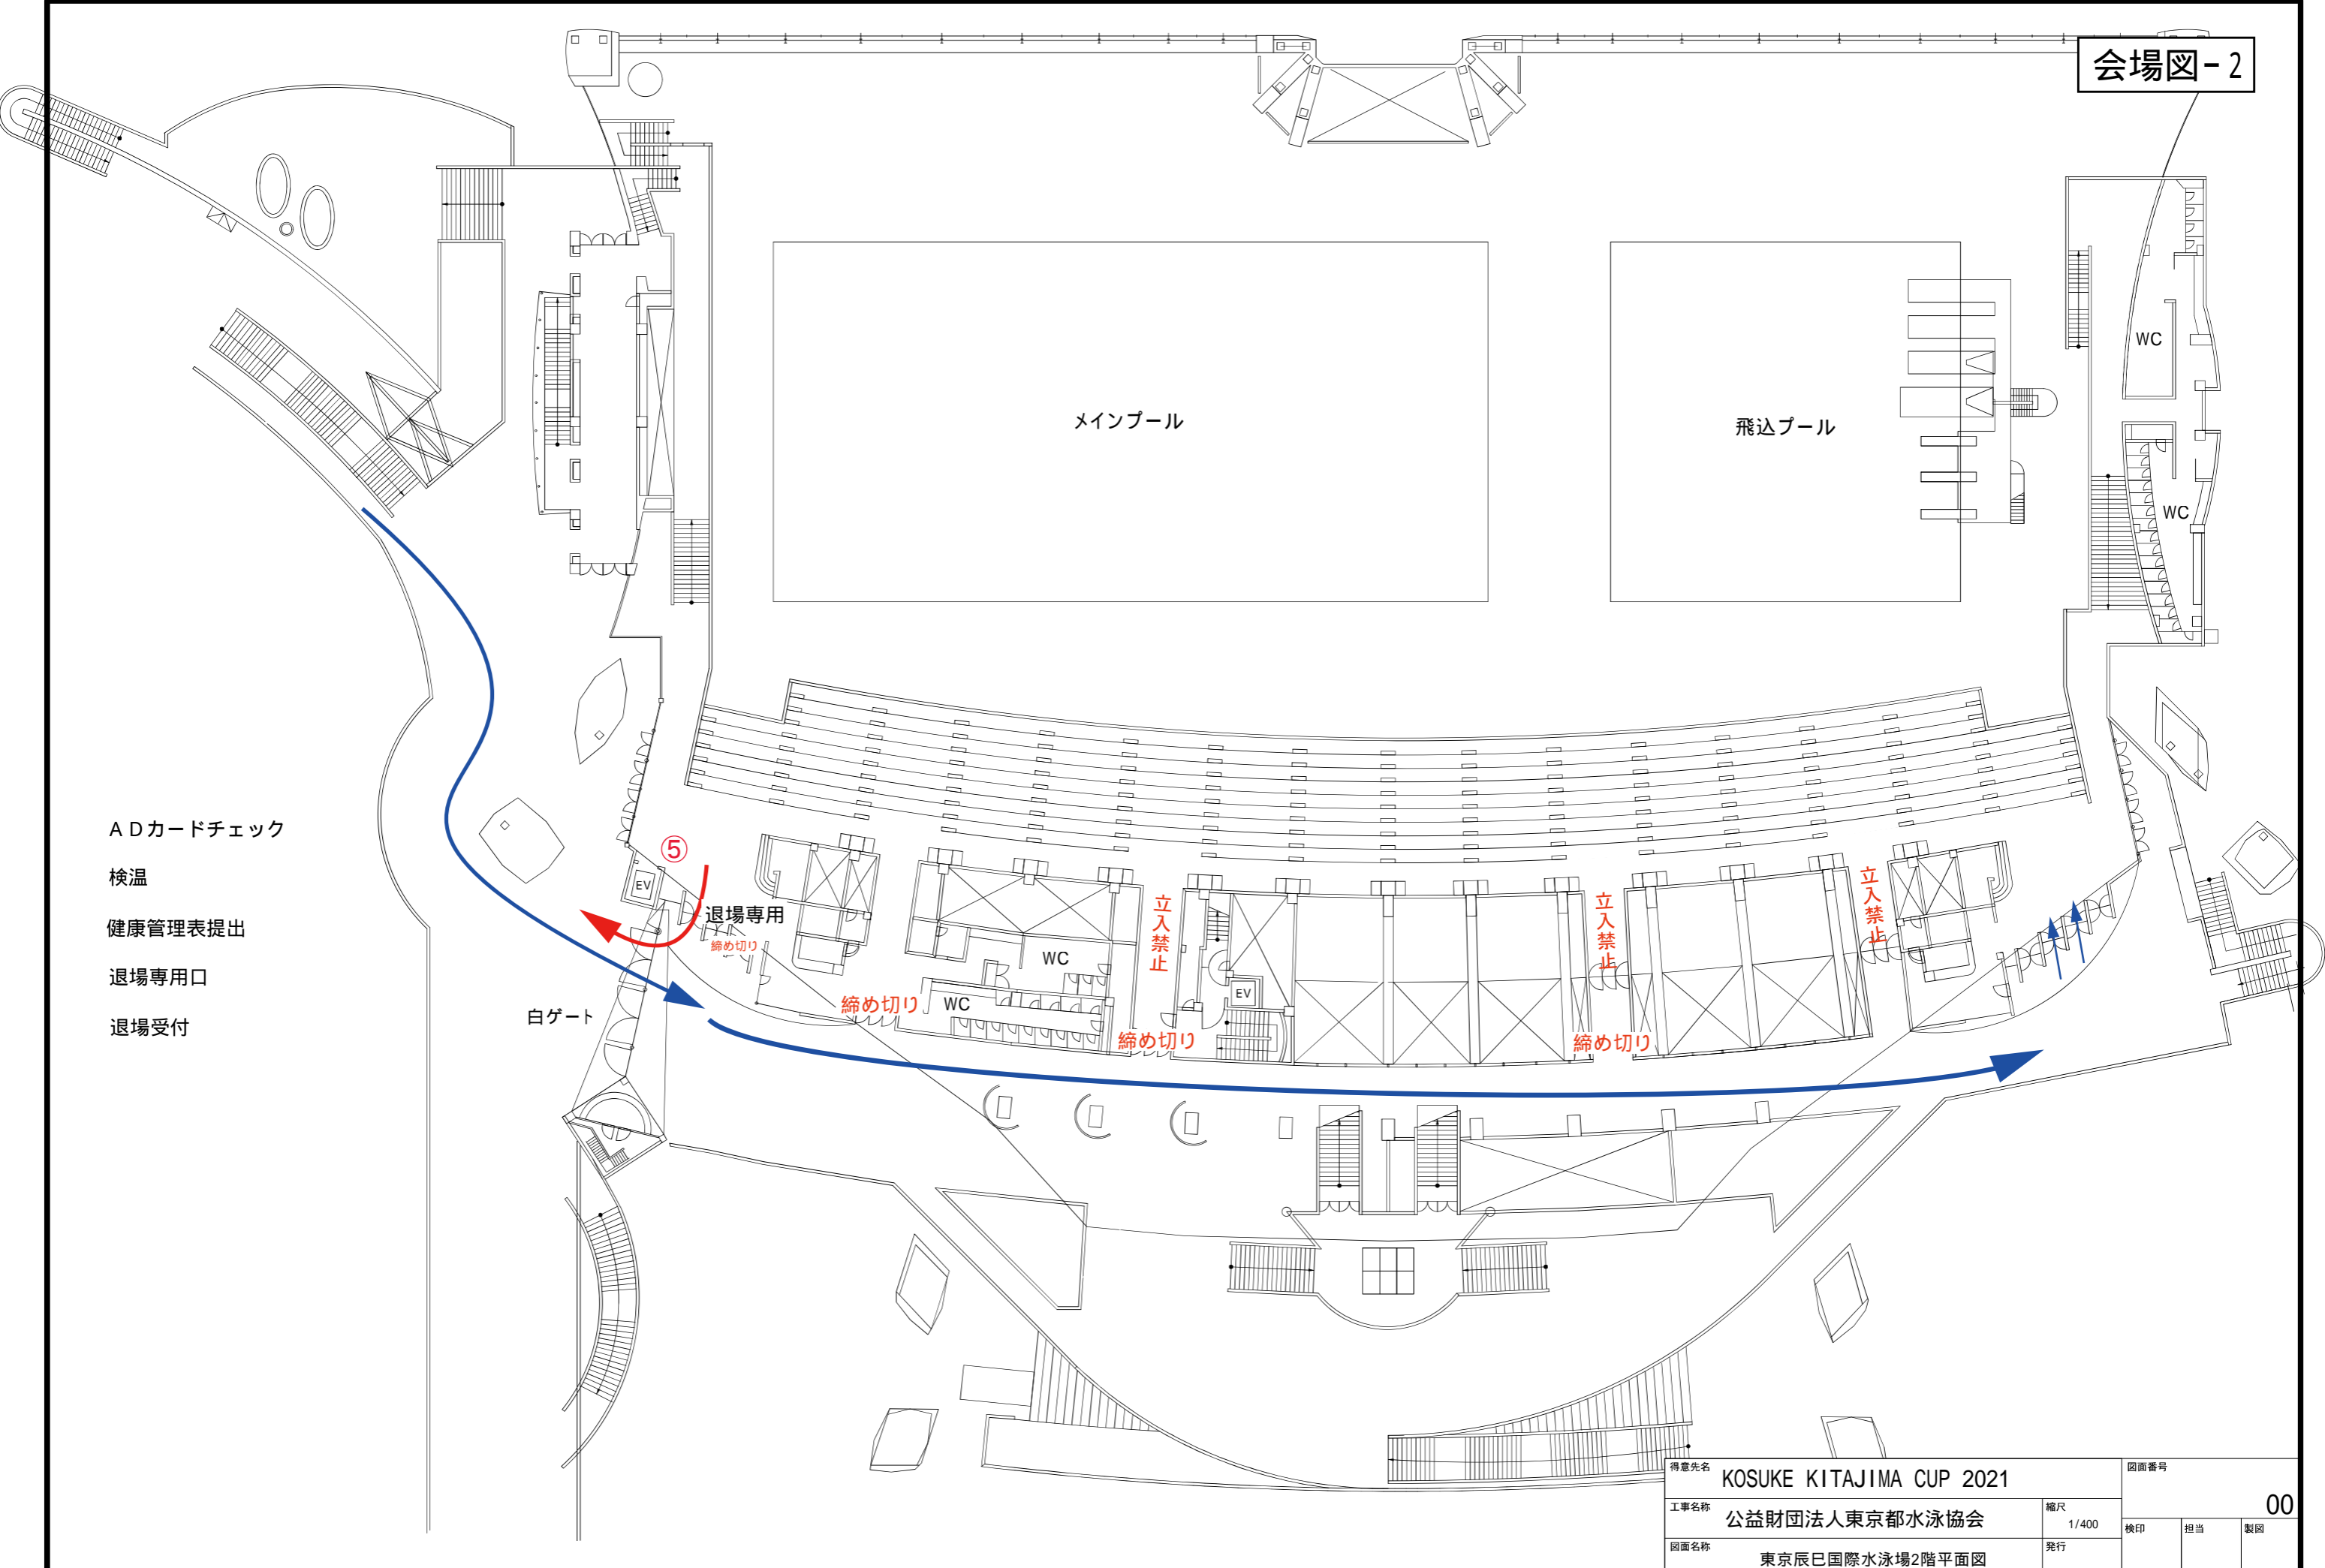

- ADカードチェック
- 検温
- 健康管理表提出
- 退場専用口
- 退場受付

得意先名	KOSUKE KITAJIMA CUP 2021		図面番号	00	
工事名称	公益財団法人東京都水泳協会	縮尺	1/400	検印	担当
図面名称	東京辰巳国際水泳場2階平面図	発行		製図	