

メインプール

飛込プール

WC

WC

WC

WC

EV

EV

- A Dカードチェック
- 検温
- 健康管理表提出
- 退場専用口
- 退場受付

白ゲート

⑤

退場専用

締め切り

立入禁止

立入禁止

立入禁止


締め切り

締め切り

締め切り


得意先名		東京都冬季水泳競技会		図面番号	
工事名称	公益財団法人東京都水泳協会	縮尺	1/400	検印	00
図面名称	東京辰巳国際水泳場2階平面図	発行		担当	製図

東京辰巳国際水泳場（感染予防対策・座席表）

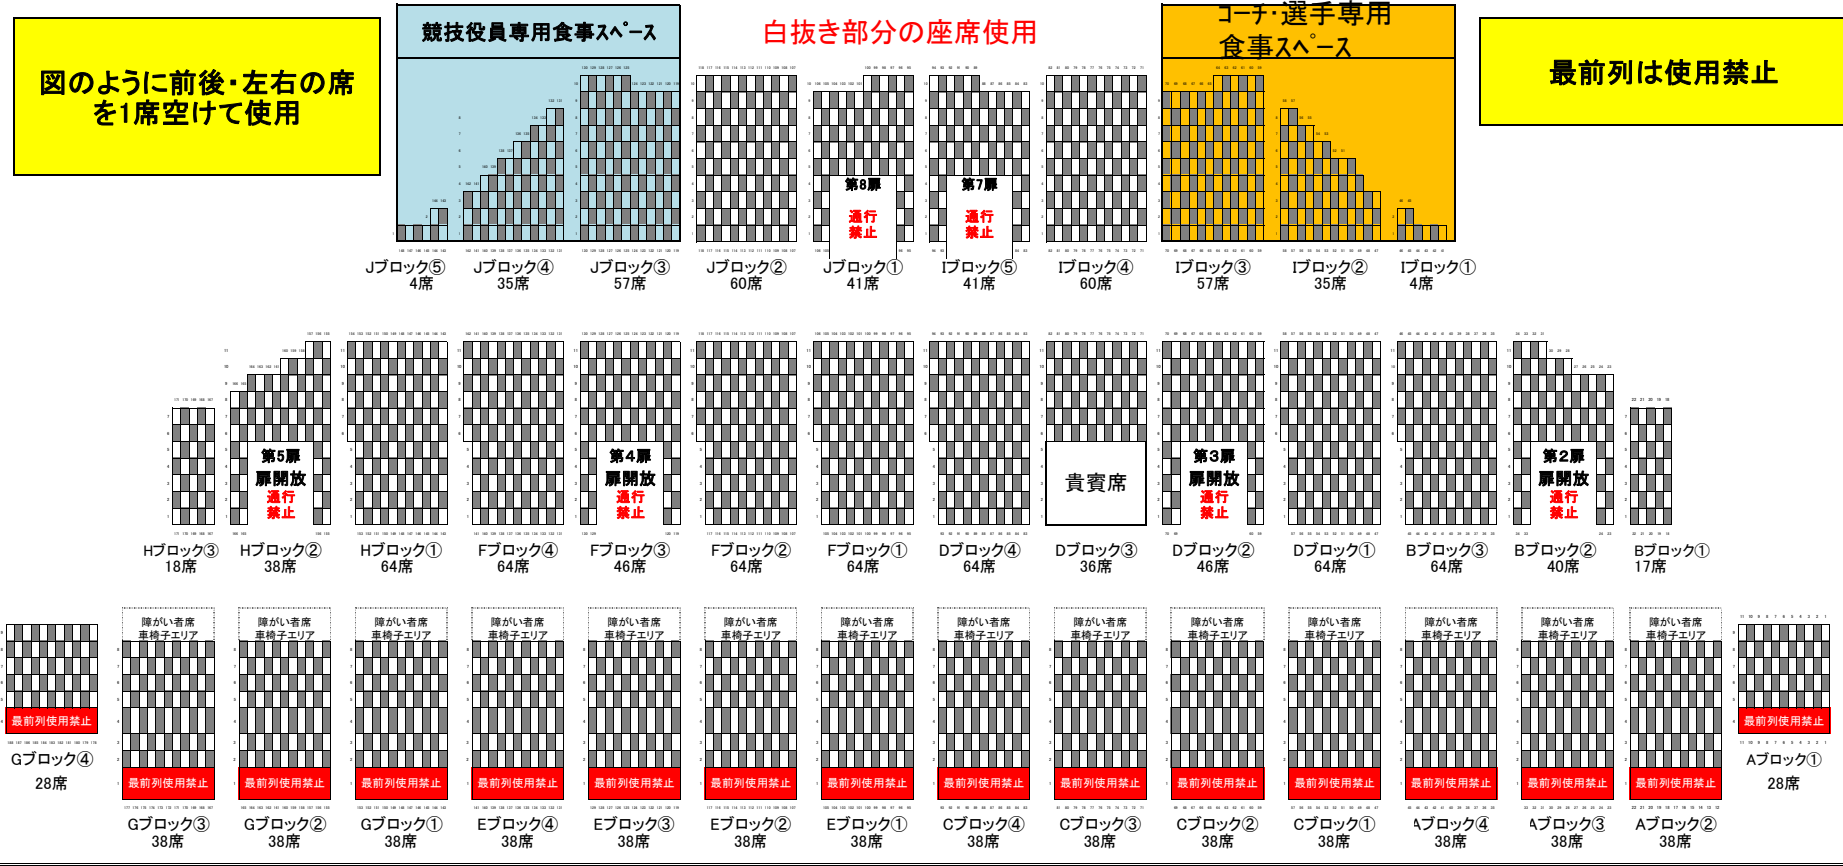

- ※ 上段・中段・下段とも奇数列は奇数番号 / 偶数列は偶数番号の座席を使用
- ※ 第2・3・4・5扉は換気のため開放する場合があります。出入り禁止
- ※ 座席の背もたれ部分に赤色テープが貼られている座席は使用禁止
- ※ 座席の場所取り(敷物・ロープ・カード等での)禁止
- ※ 終日館内に滞在しているコーチ、選手(決勝進出者)でどうしても食事したい場合は、館外・館内所定の場所のみ許可

コロナ感染予防 メインプール 短水路2面プールレイアウト

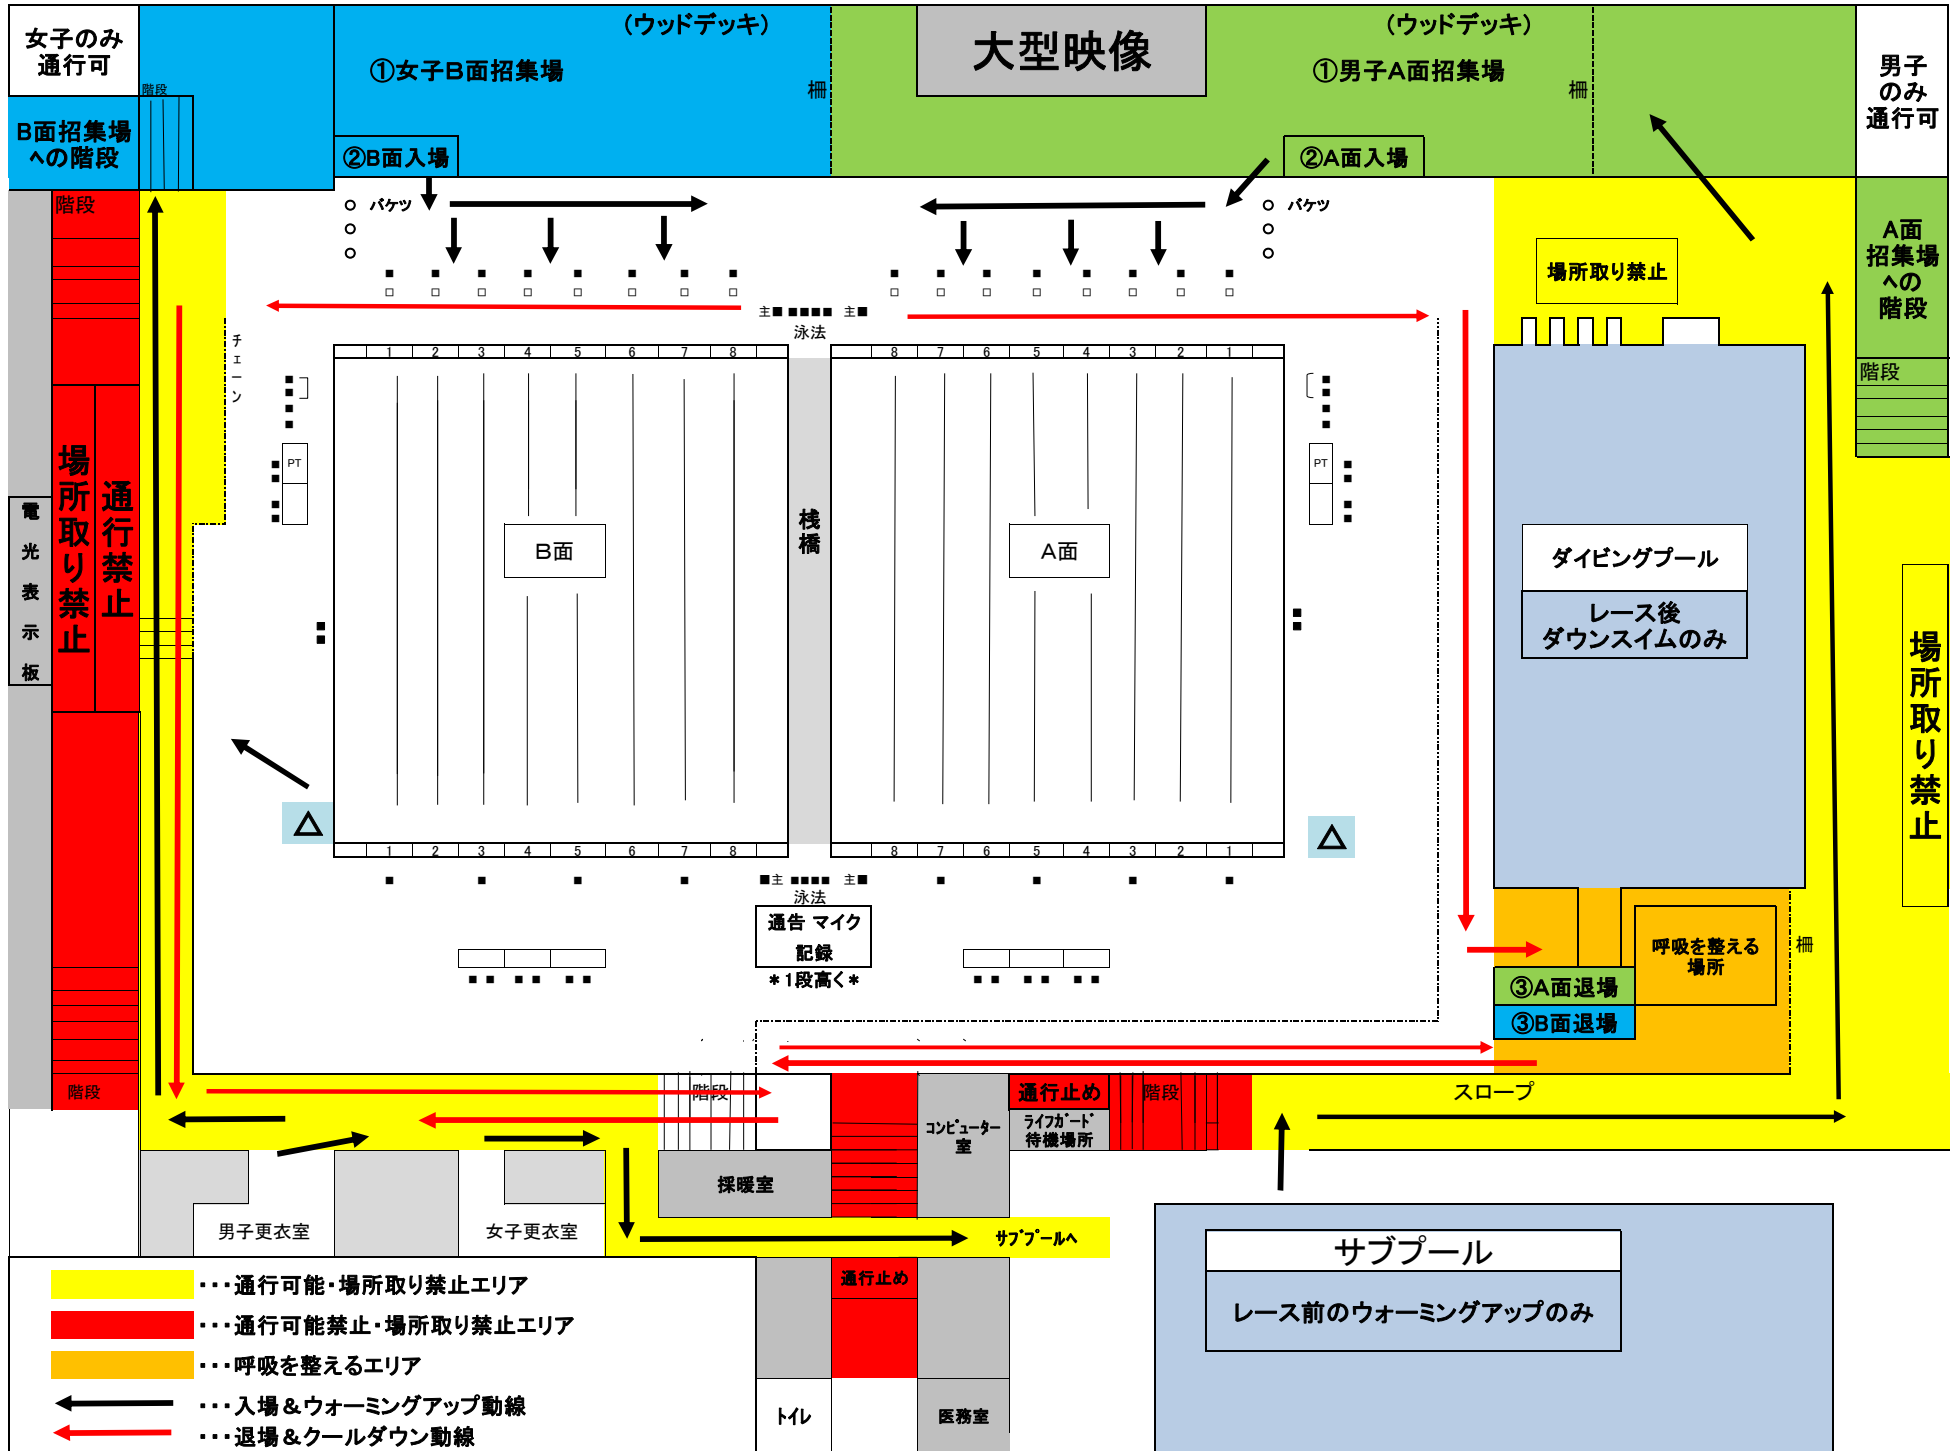

女子のみ通行可

B面招集場への階段

場所取り禁止
通行禁止

電光表示板

階段

男子更衣室

女子更衣室

採暖室

コンピューター室

通行止め
ライフガード待機場所

階段


トイレ

医務室

(ウッドデッキ)

①女子B面招集場

②B面入場

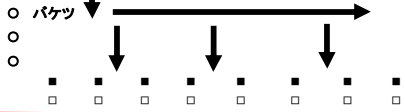


大型映像

(ウッドデッキ)

①男子A面招集場

②A面入場

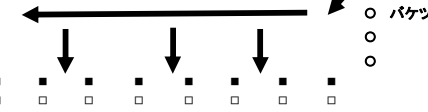

男子のみ通行可

A面招集場への階段

階段

場所取り禁止

ダイビングプール
レース後
ダウンスイムのみ

呼吸を整える場所

③A面退場
③B面退場


スロープ

サブプール

レース前のウォーミングアップのみ

- 通行可能・場所取り禁止エリア
- 通行可能禁止・場所取り禁止エリア
- 呼吸を整えるエリア
- 入場&ウォーミングアップ動線
- 退場&クールダウン動線

コロナ感染予防 サブプール レイアウト

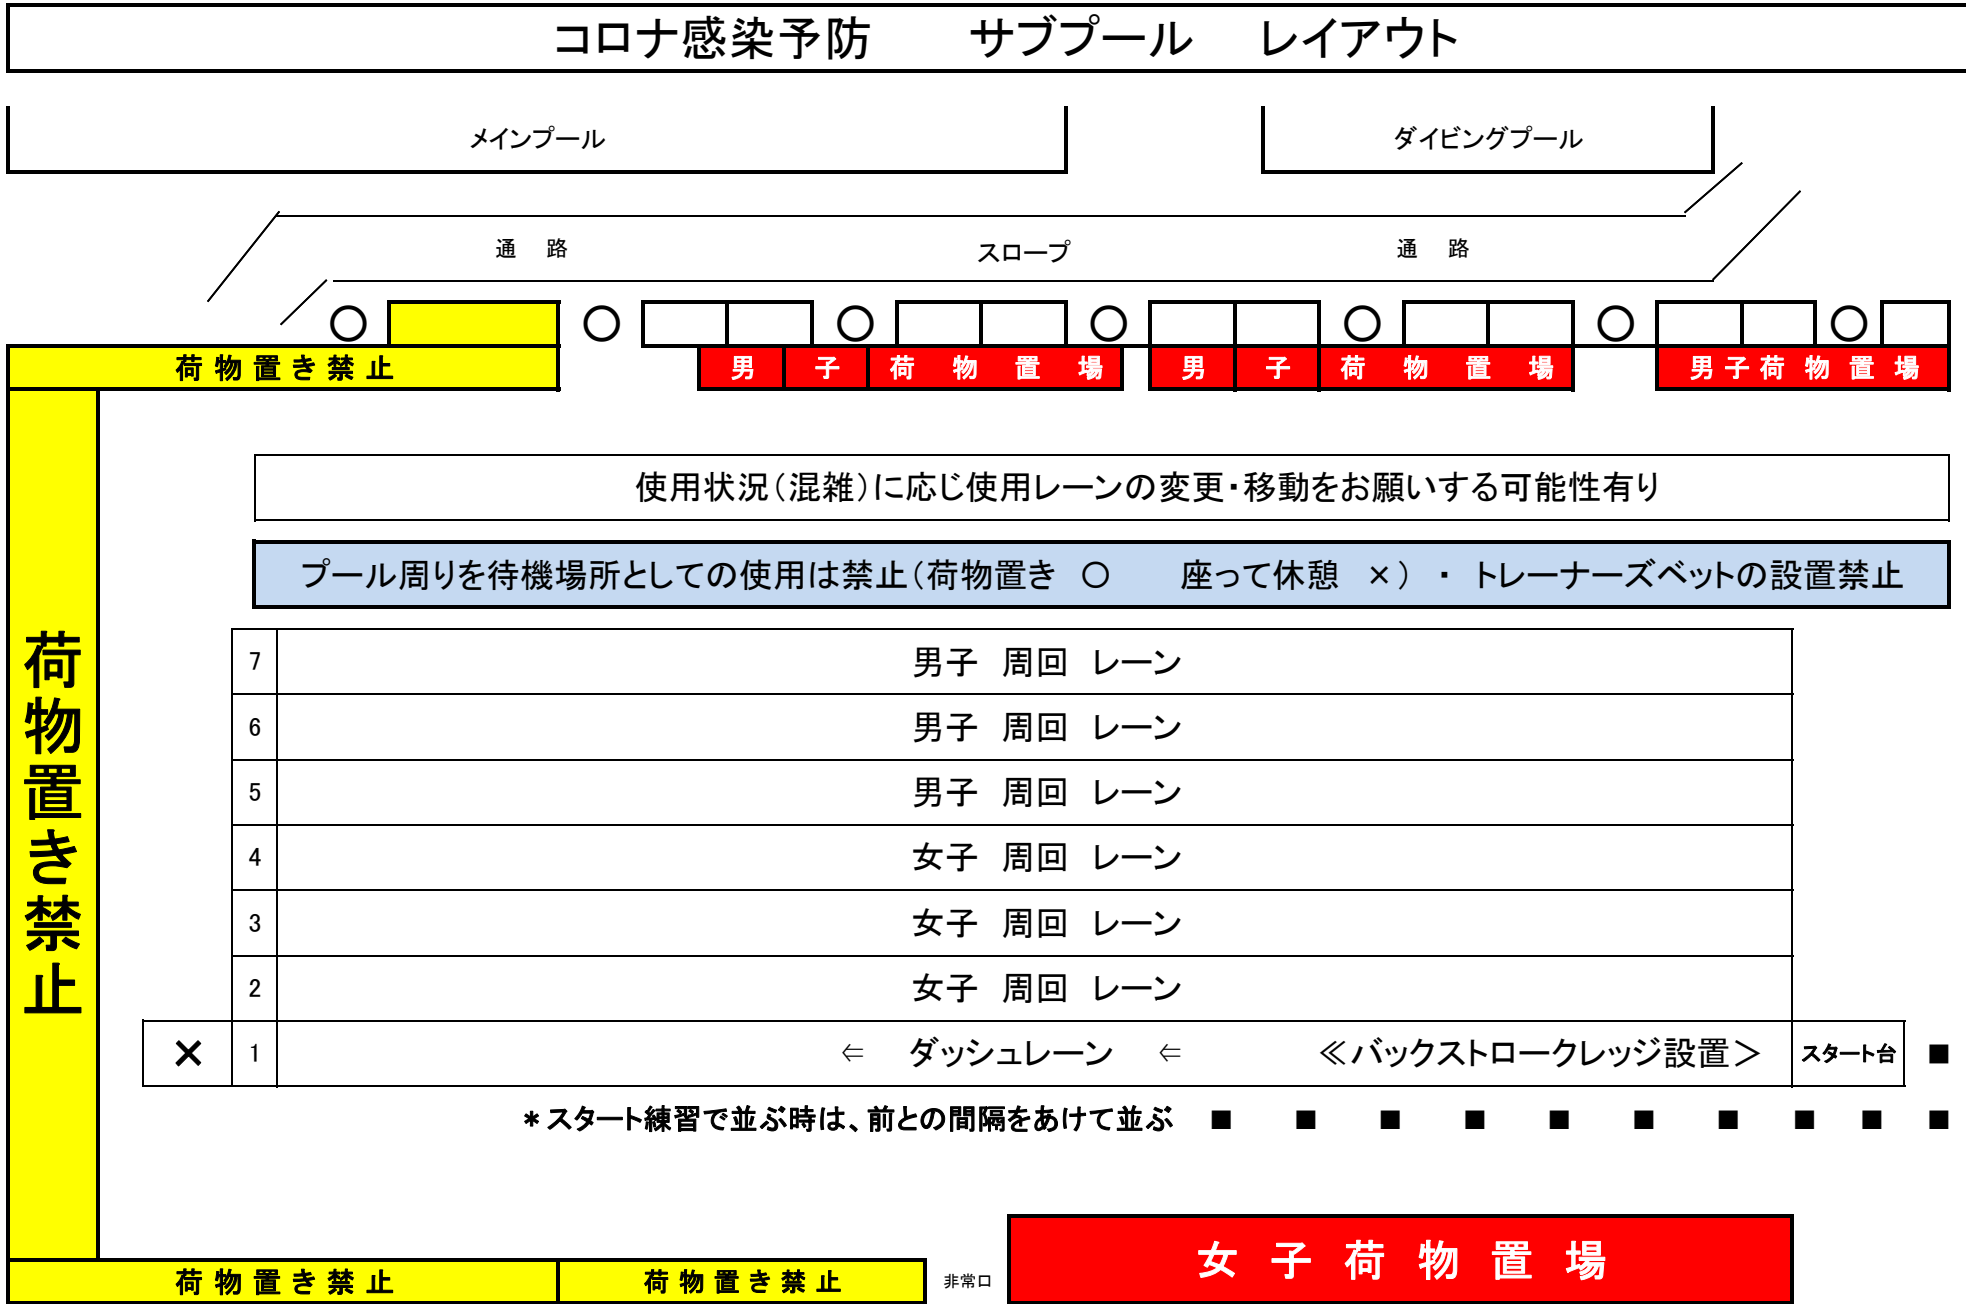

使用状況(混雑)に応じ使用レーンの変更・移動をお願いする可能性有り

プール周りを待機場所としての使用は禁止(荷物置き ○ 座って休憩 ×)・トレーナーズベットの設置禁止

7		男子 周回 レーン	
6		男子 周回 レーン	
5		男子 周回 レーン	
4		女子 周回 レーン	
3		女子 周回 レーン	
2		女子 周回 レーン	
X	1	← ダッシュレーン ← <<バックストロークレッジ設置>	スタート台 ■ ■

* スタート練習で並ぶ時は、前との間隔をあけて並ぶ ■ ■ ■ ■ ■ ■ ■ ■ ■ ■ ■ ■ ■ ■ ■ ■

荷物置き禁止

荷物置き禁止

荷物置き禁止

非常口

女子荷物置場