



会場図-1

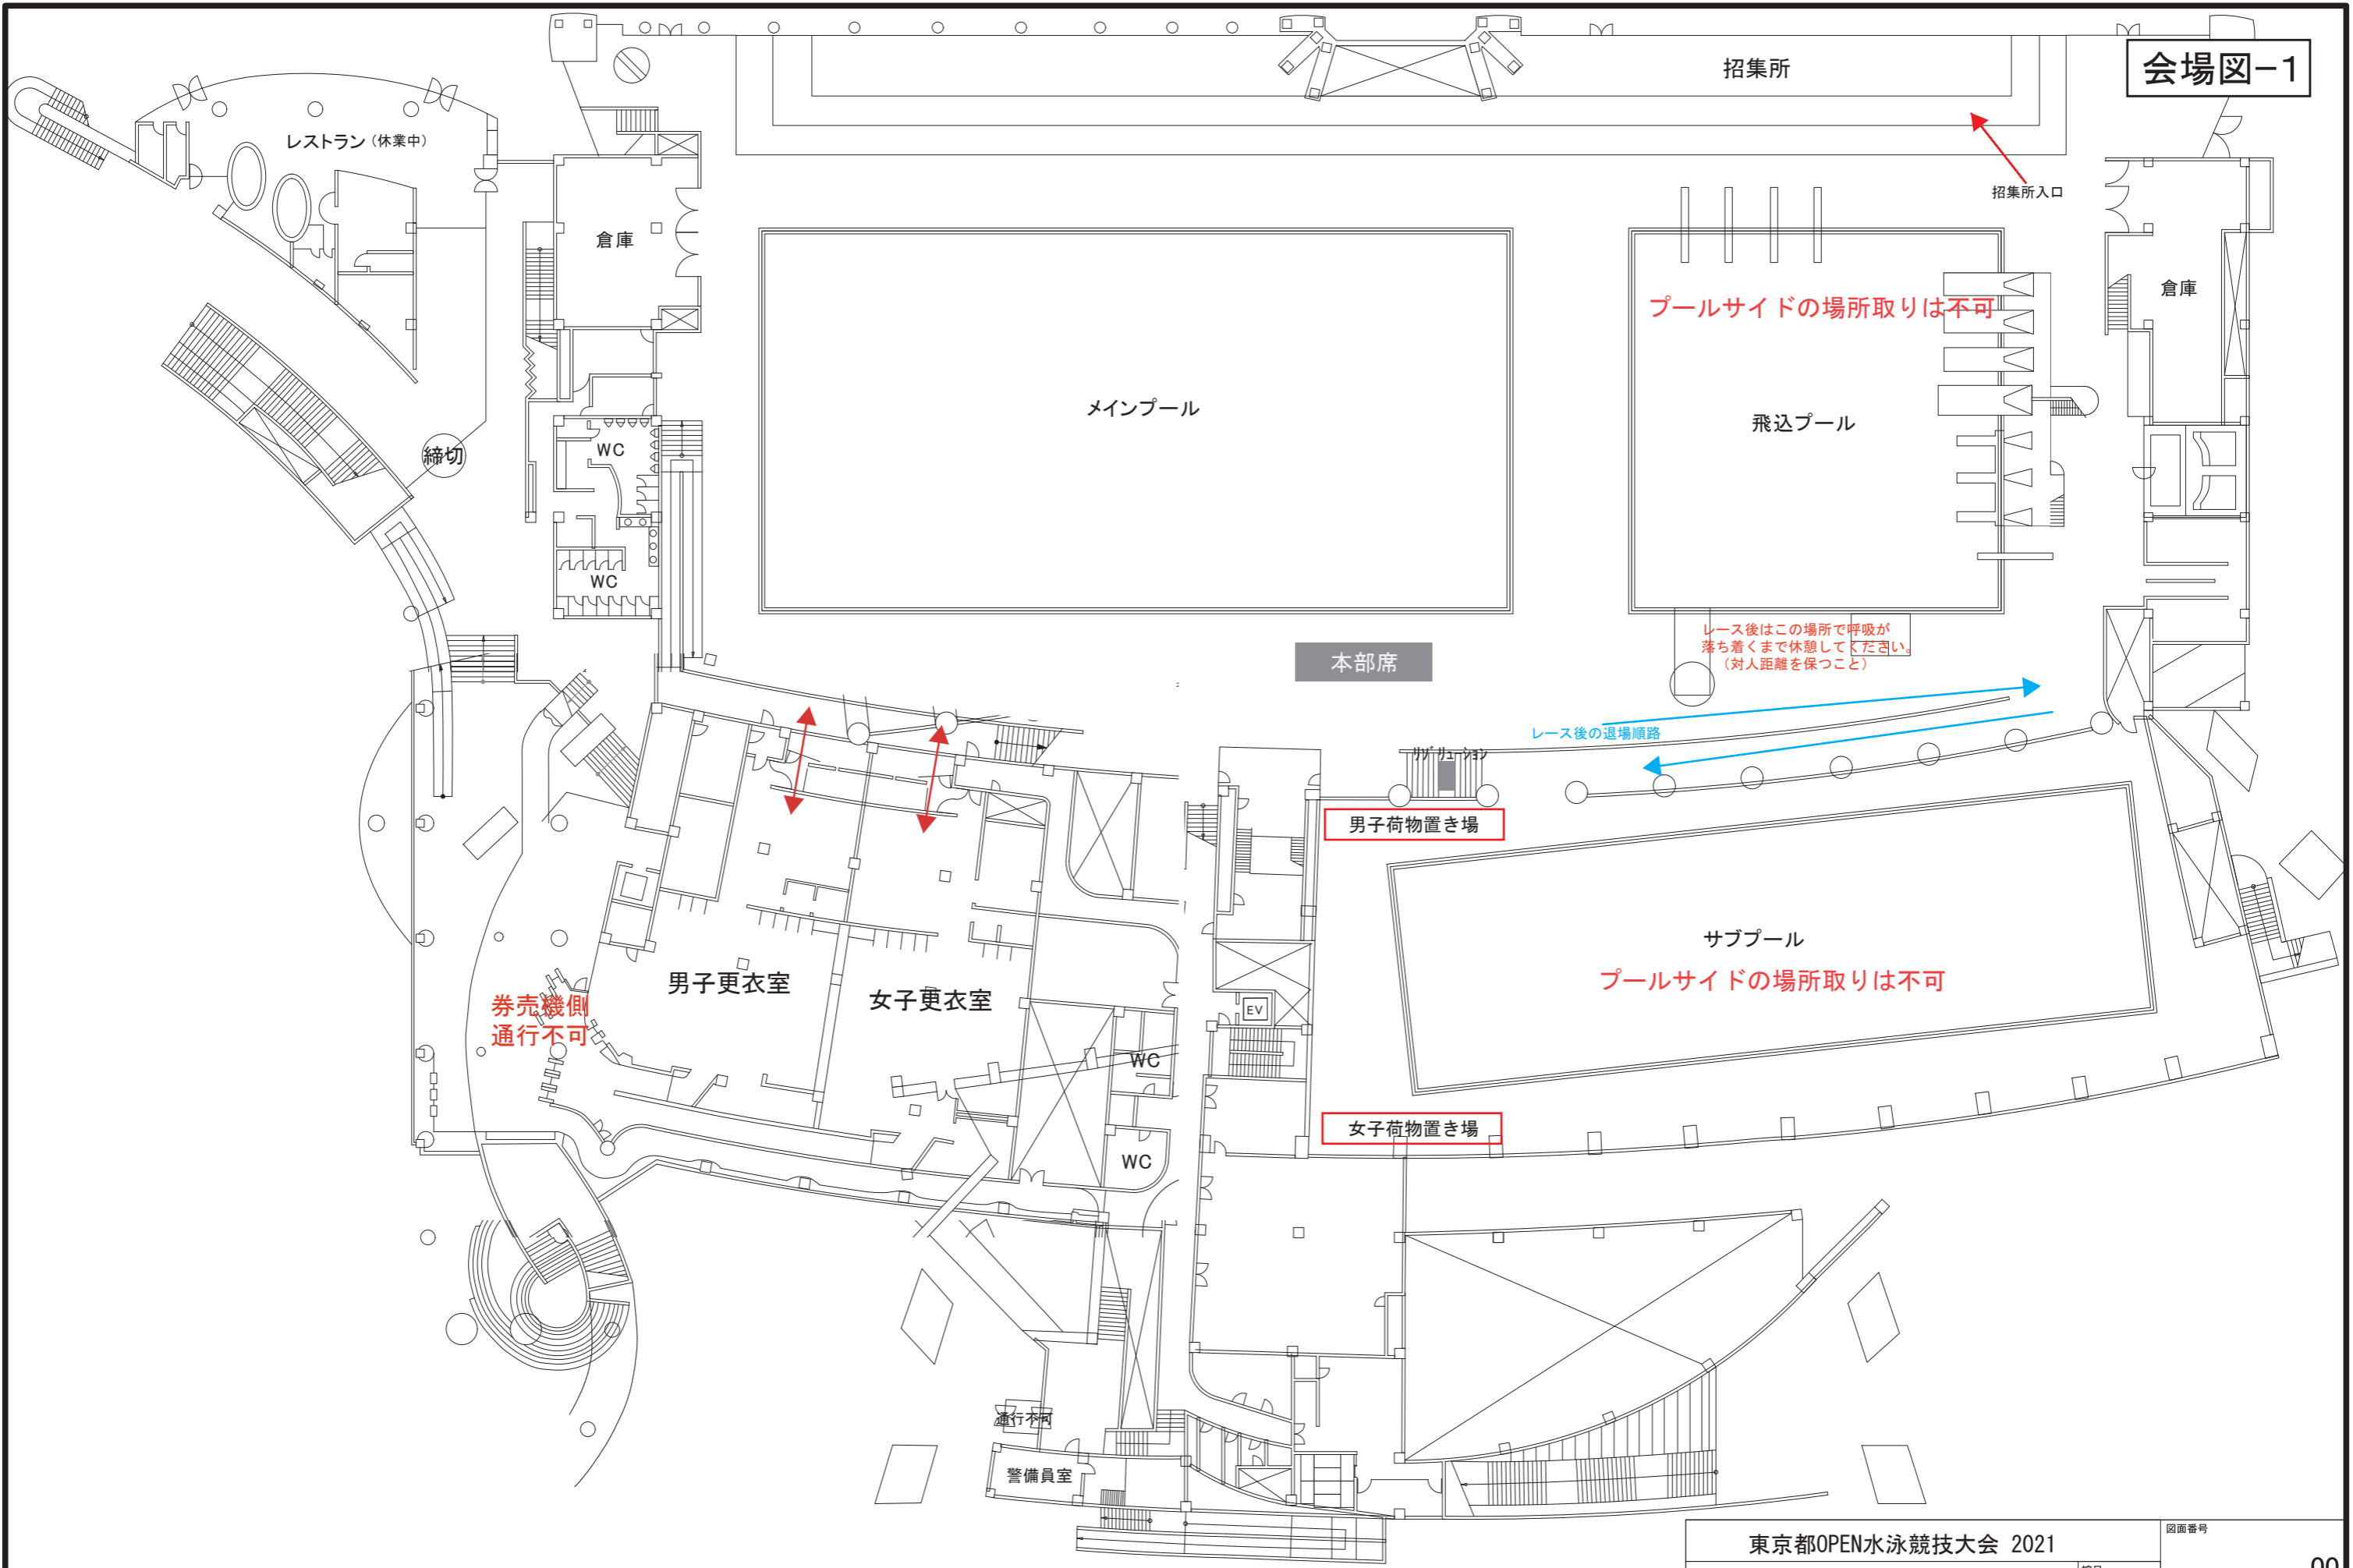

東京都OPEN水泳競技大会 2021		縮尺 1/400		図面番号 00	
公益財団法人東京都水泳協会		発行		検印	担当
図面名称 東京辰巳国際水泳場1階平面図				製図	

- ① ADカードチェック
- ② 検温
- ③ 健康管理表提出
- ④ 退場専用口
- ⑤ 退場受付

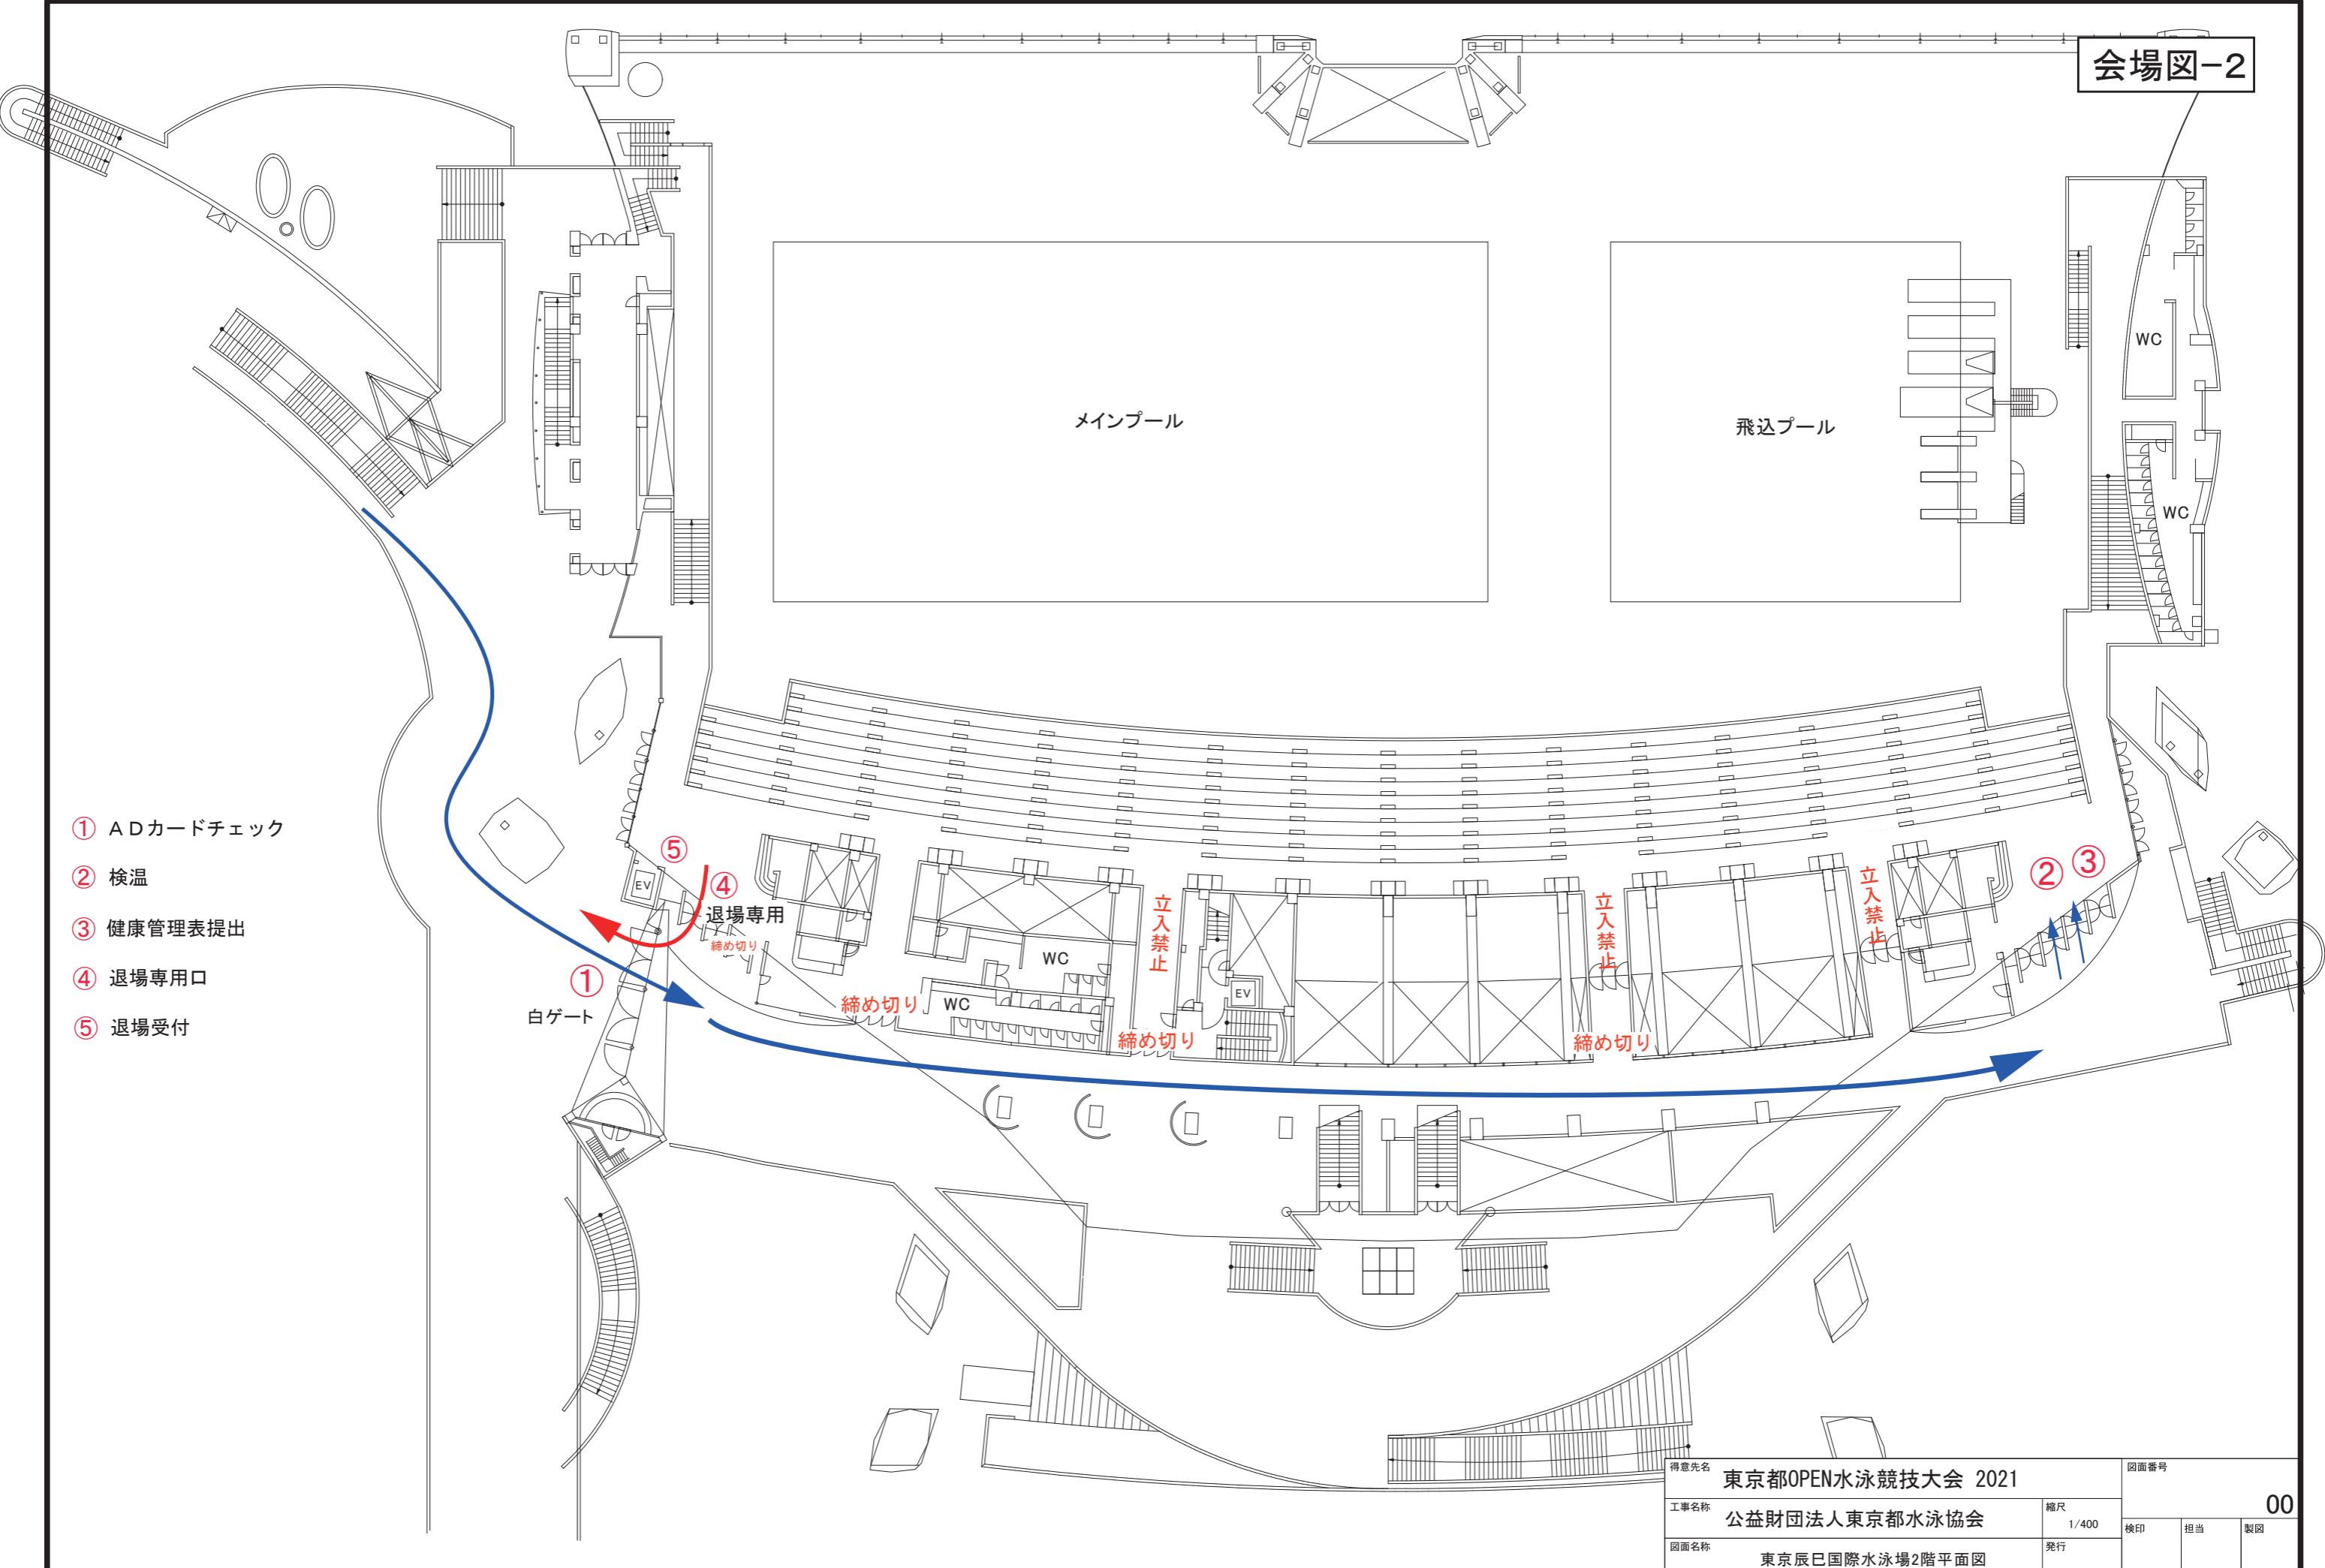

得意先名	東京都OPEN水泳競技大会 2021	図面番号	00		
工事名称	公益財団法人東京都水泳協会	縮尺	1/400	検印	担当
図面名称	東京辰巳国際水泳場2階平面図	発行		製図	