



会場図-1

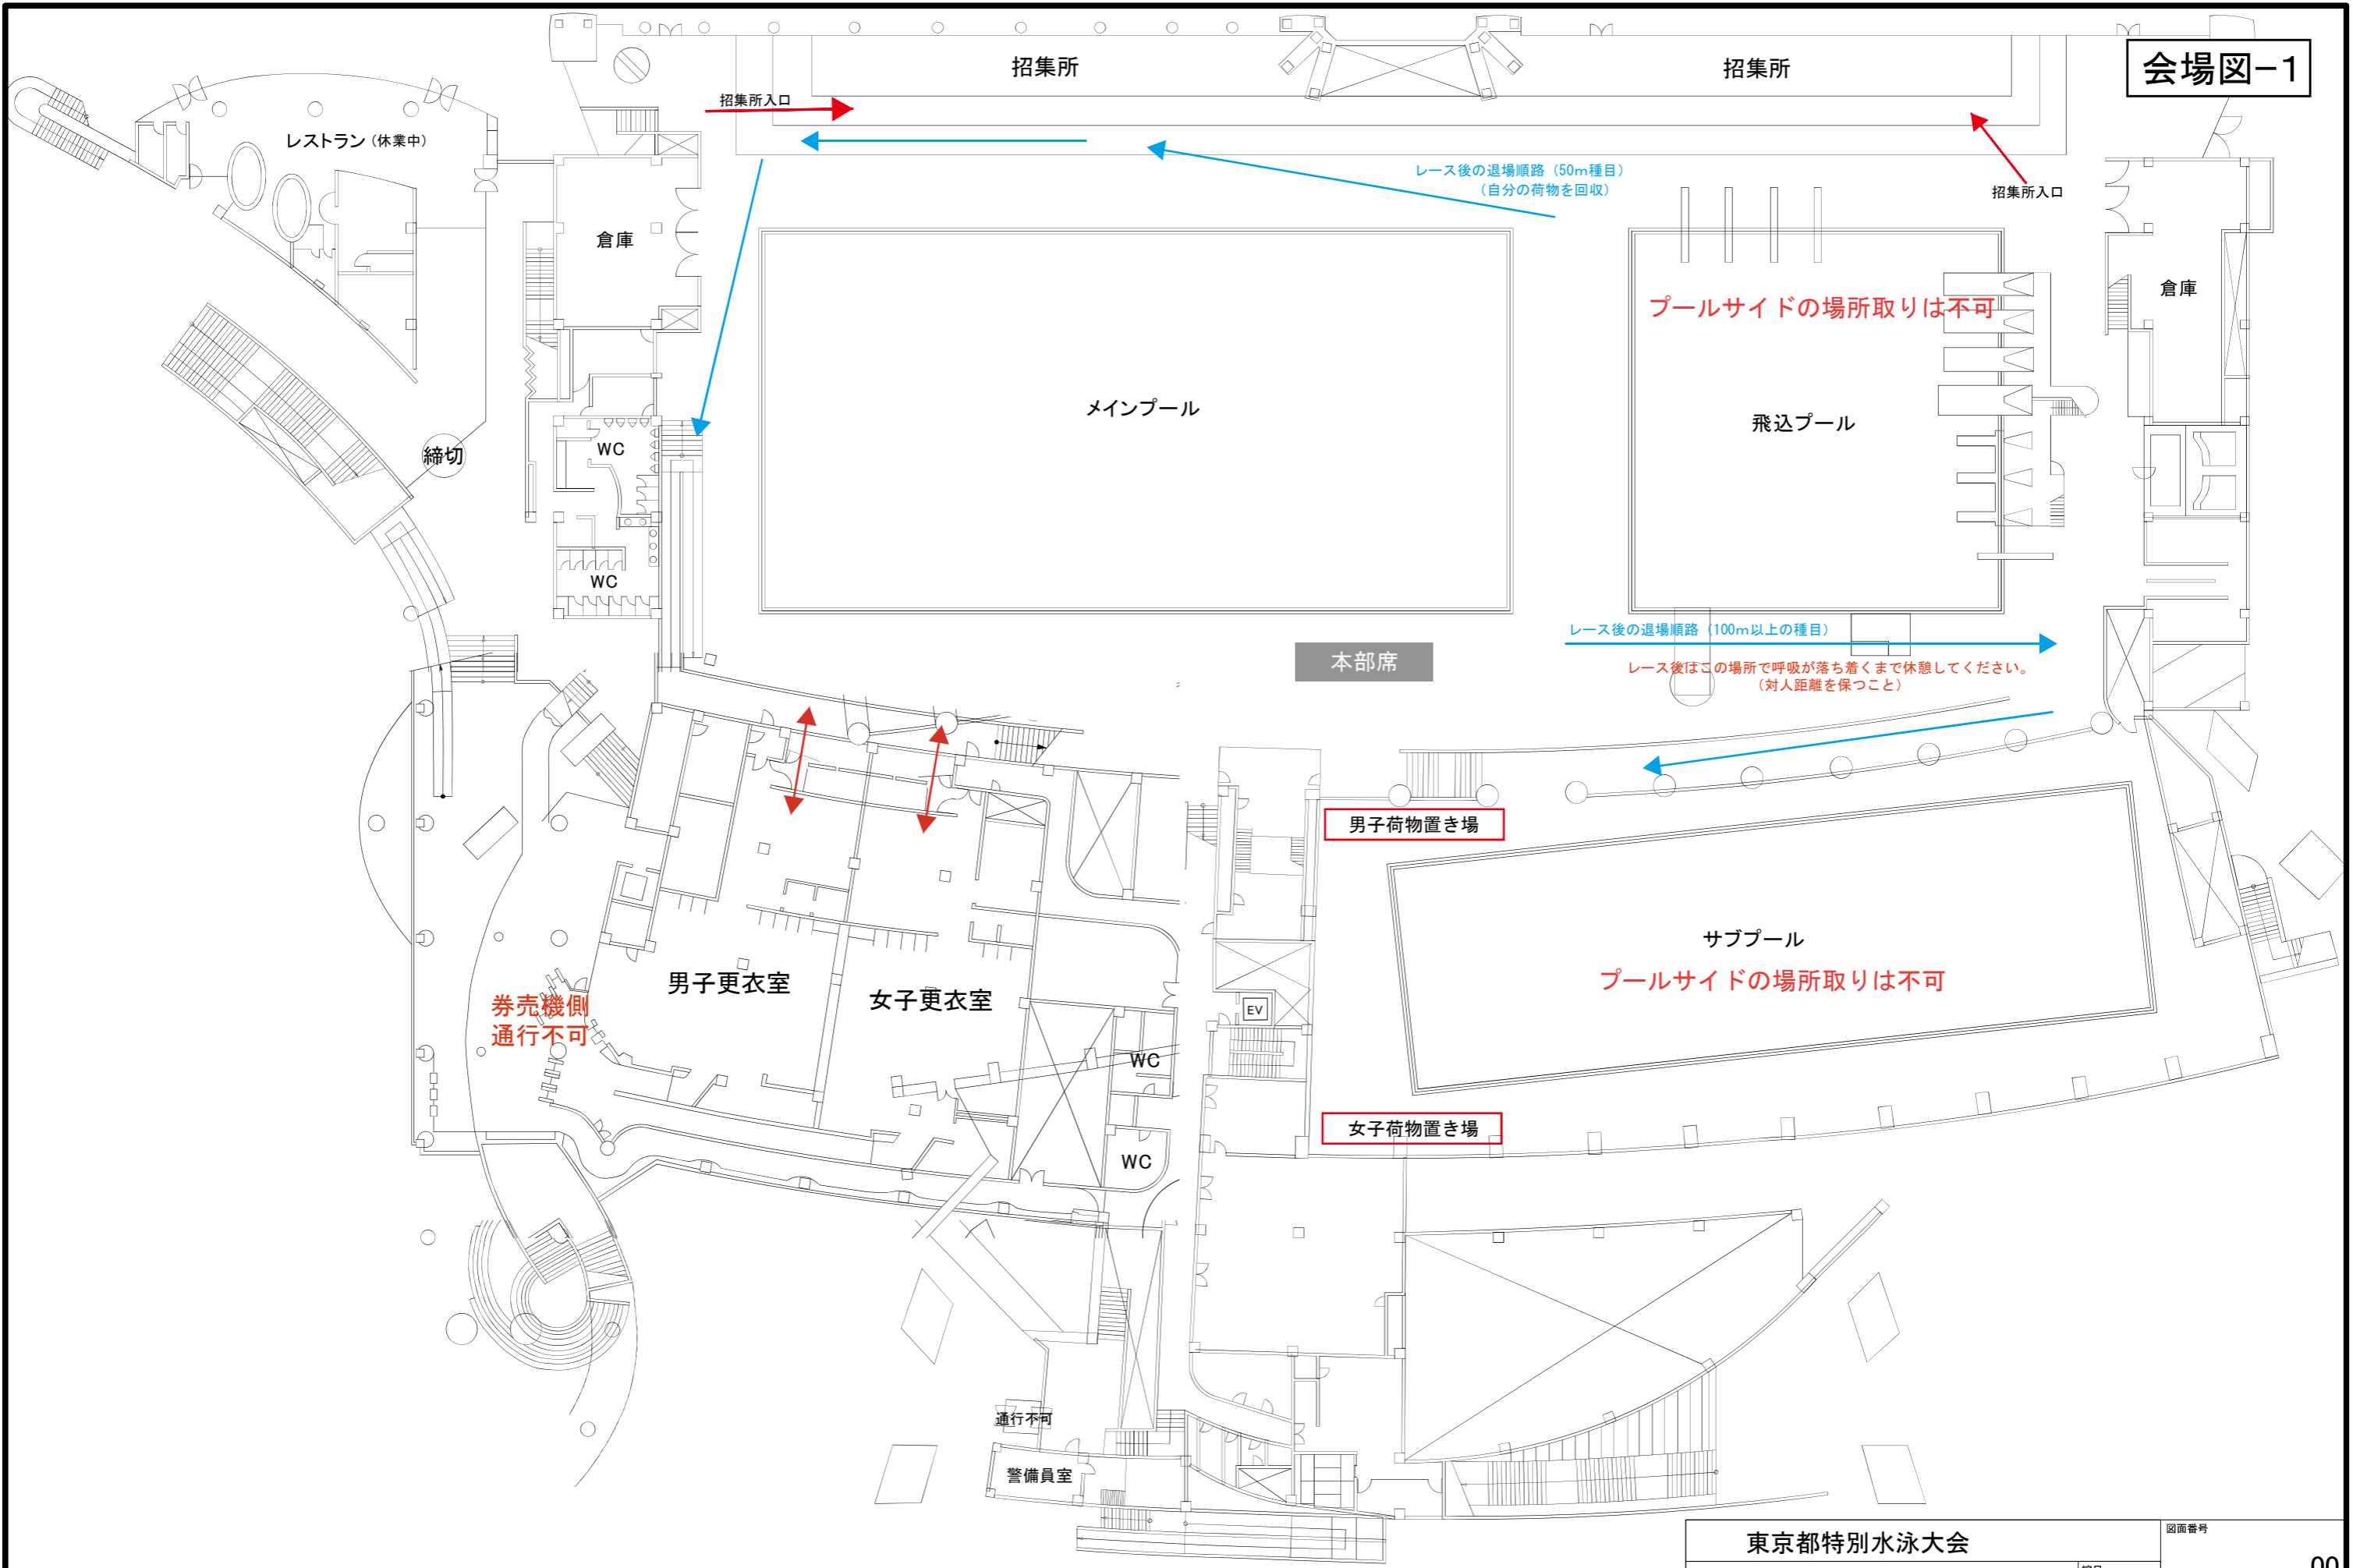

東京都特別水泳大会		縮尺 1/400		図面番号 00	
公益財団法人東京都水泳協会		発行		検印 担当 製図	
図面名称 東京辰巳国際水泳場1階平面図					

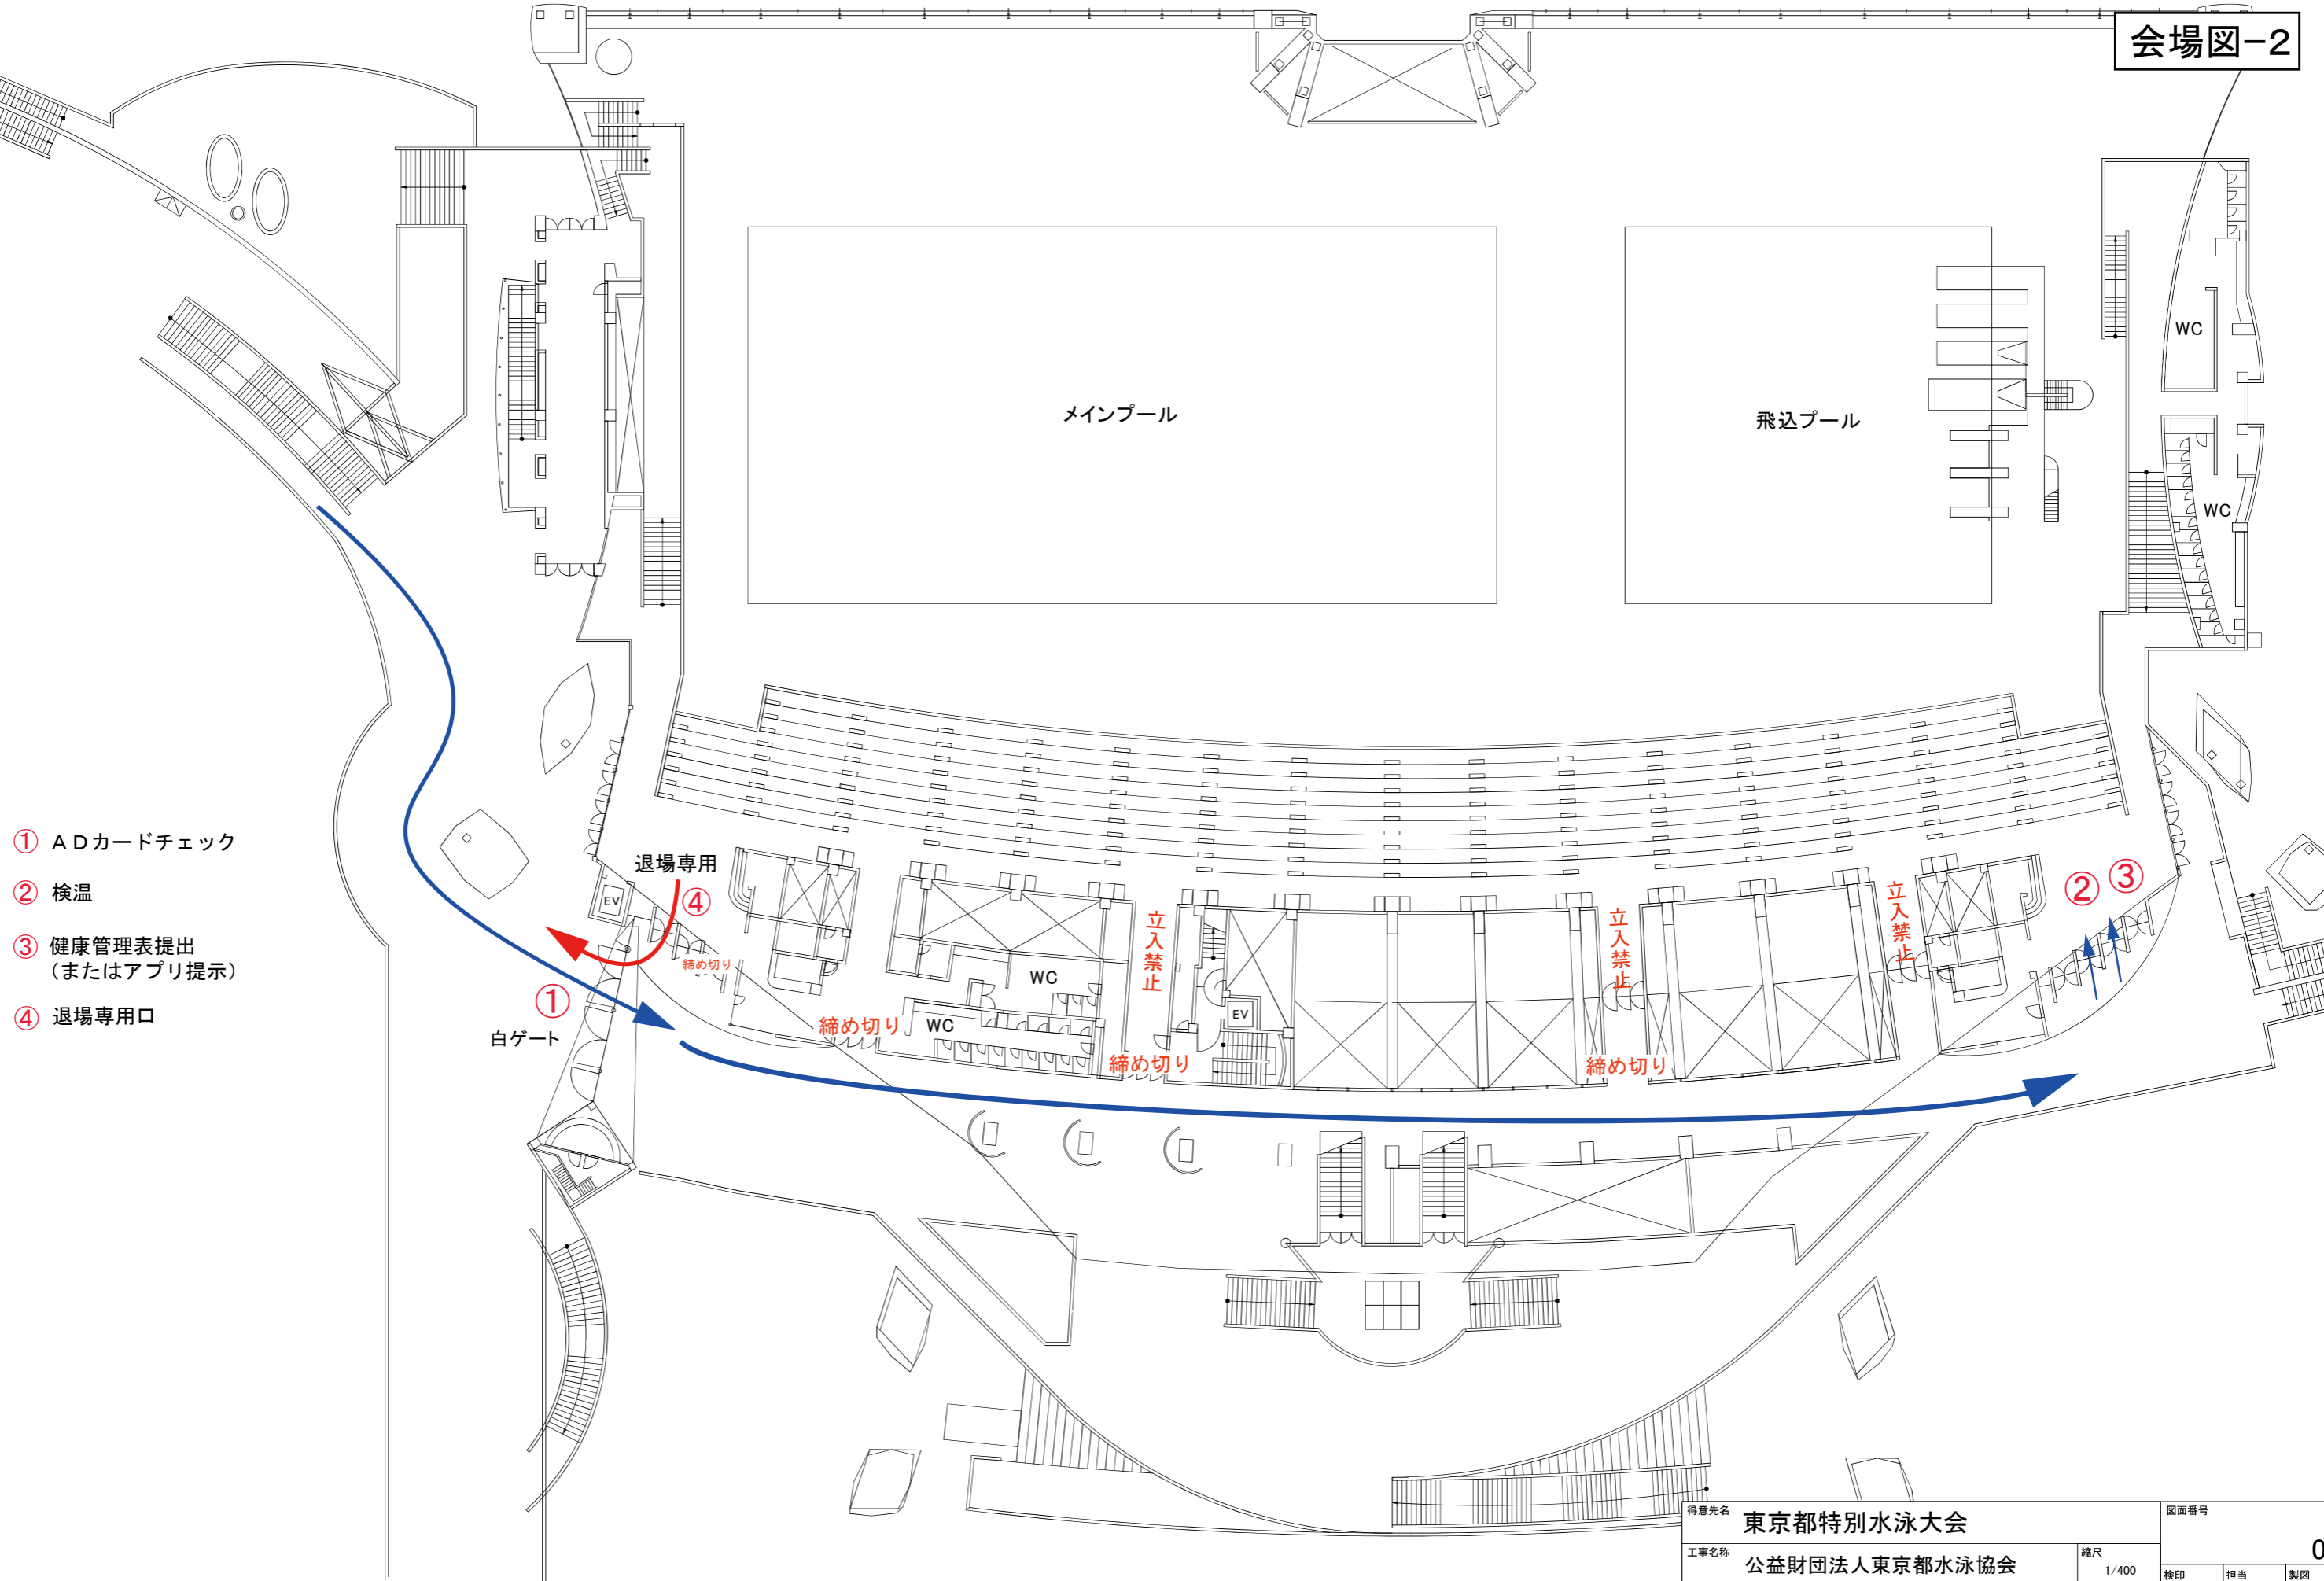

- ① ADカードチェック
- ② 検温
- ③ 健康管理表提出
(またはアプリ提示)
- ④ 退場専用口

得意先名	東京都特別水泳大会		図面番号	00	
工事名称	公益財団法人東京都水泳協会		縮尺	1/400	
図面名称	東京辰巳国際水泳場2階平面図		発行	検印	担当
					製図