


AS動線 会場図1

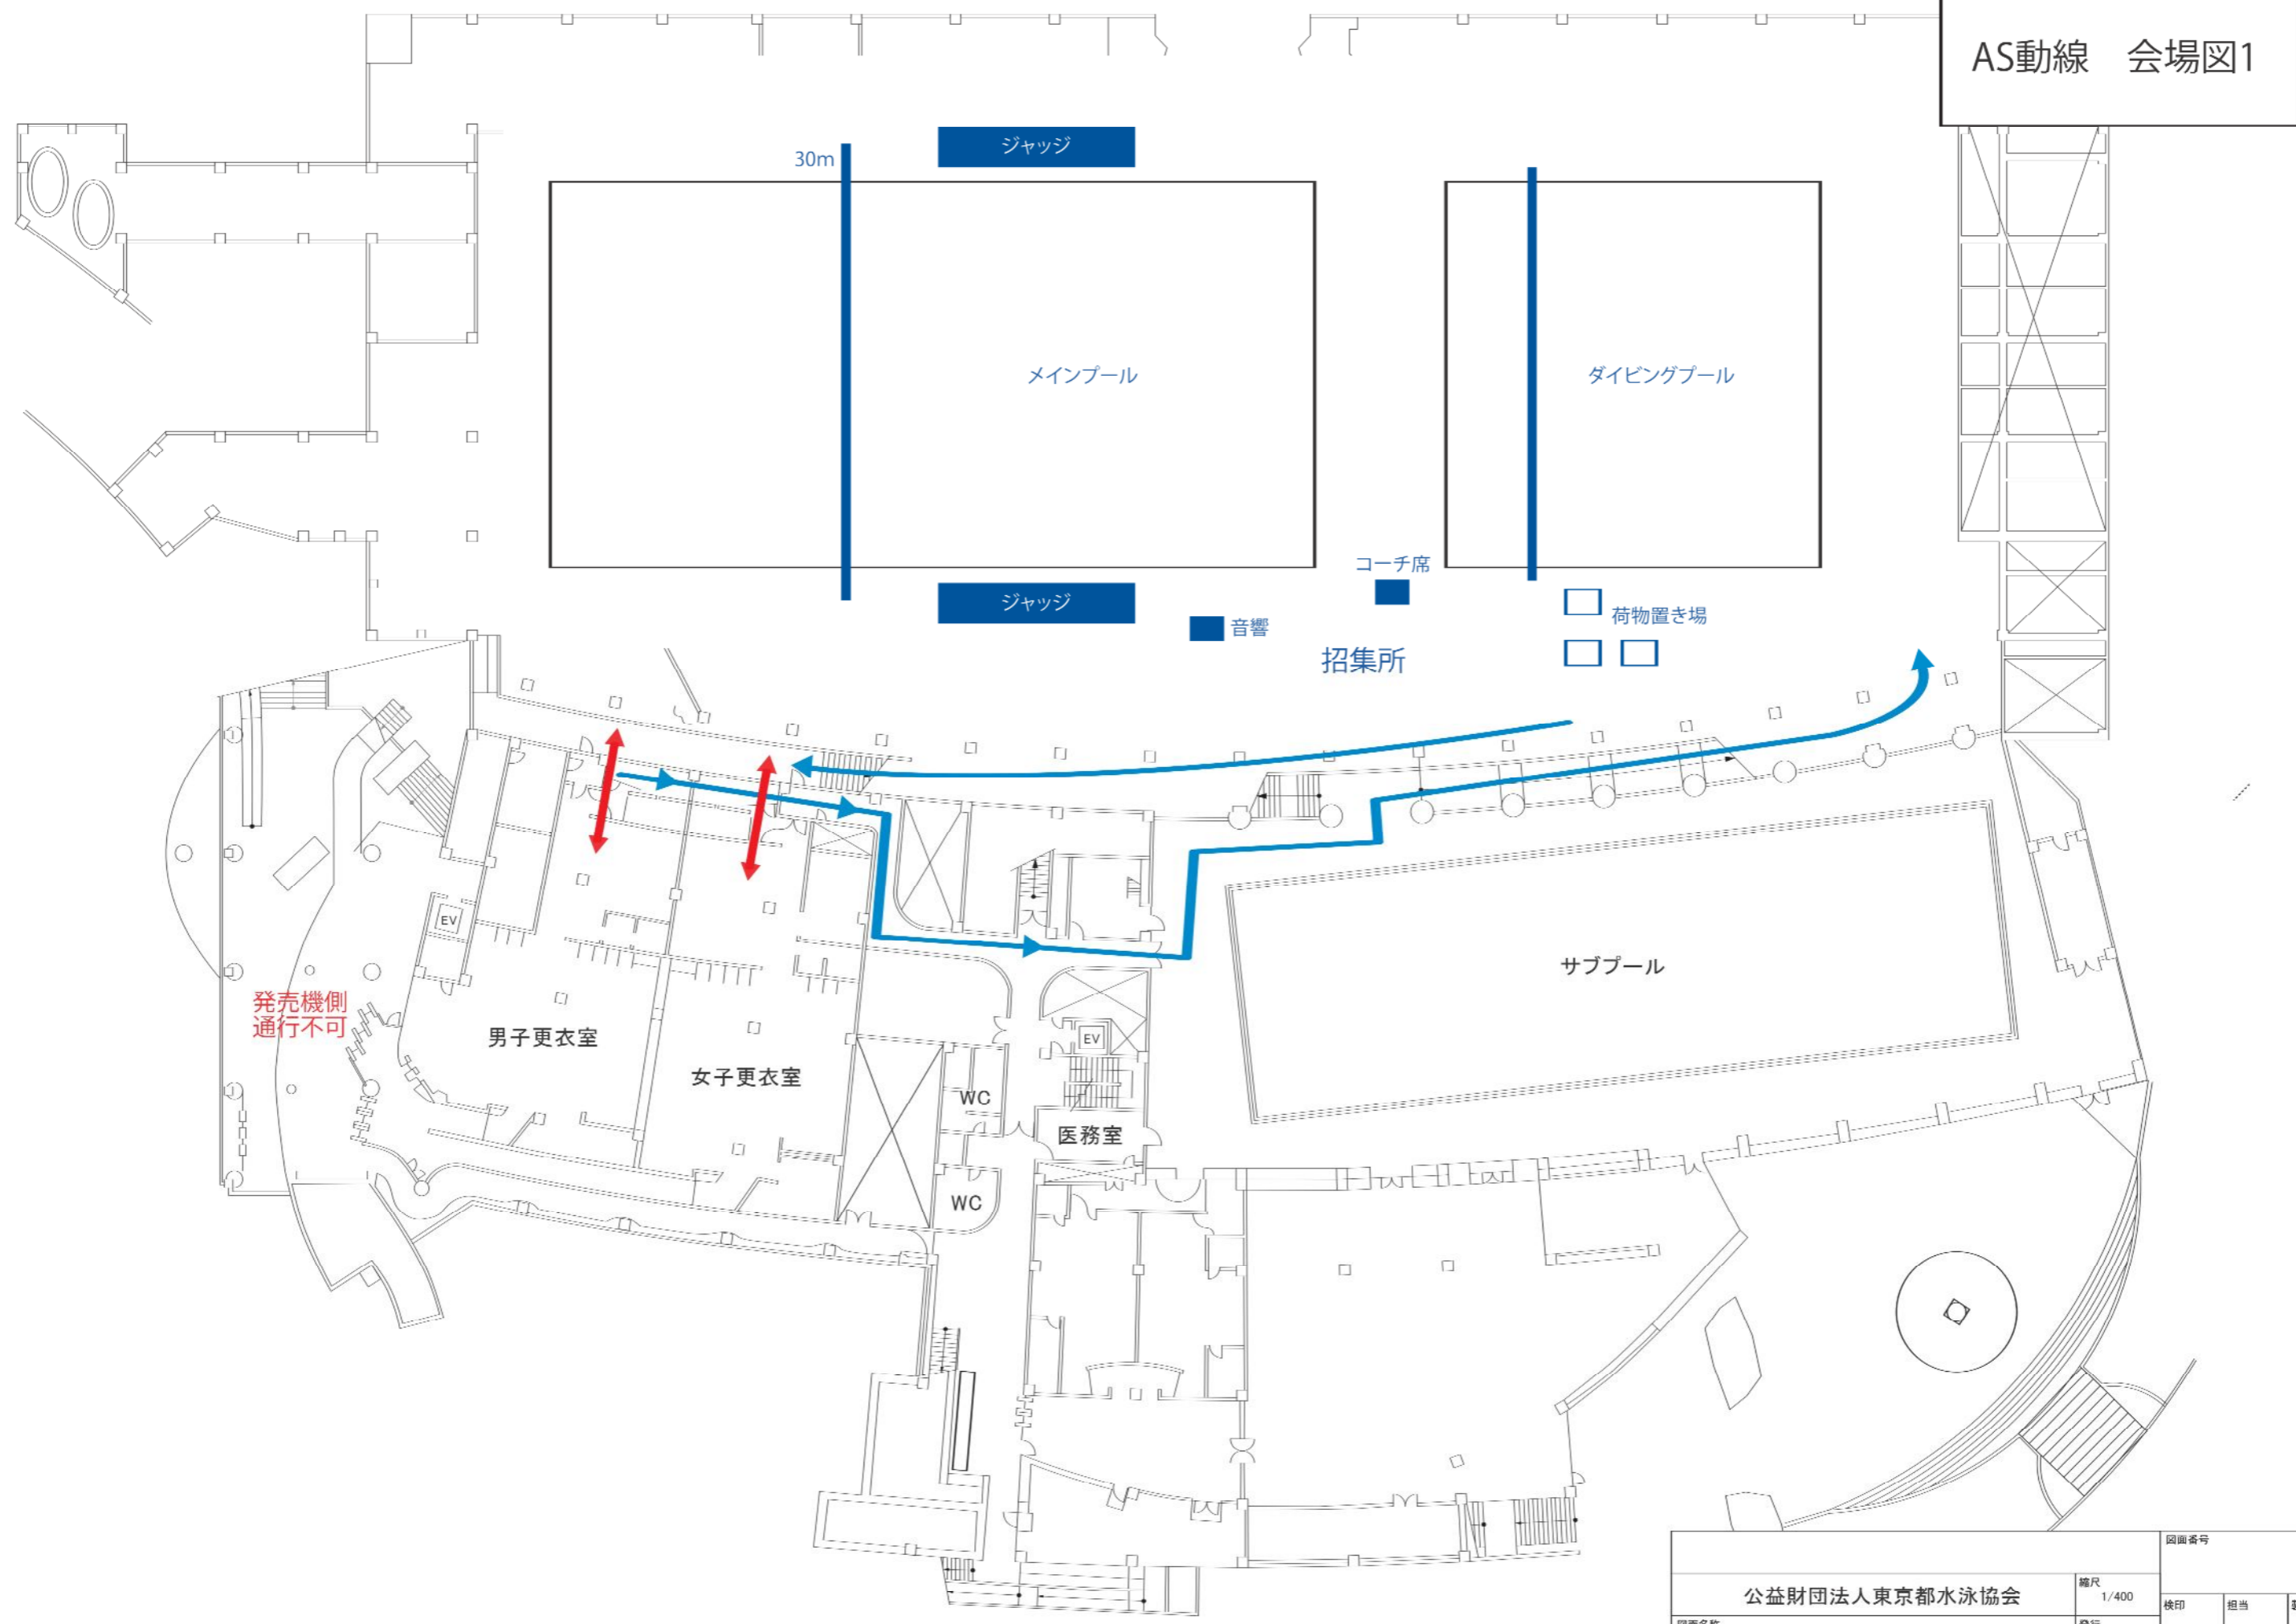

公益財団法人東京都水泳協会		縮尺	00		
東京辰巳国際水泳場B1階平面図		1/400	検印	担当	製図
図面名称	東京辰巳国際水泳場B1階平面図	発行			

AS動線 会場図2

靴を脱いでください

メインプール

飛込プール

WC

WC

- ① ADカードチェック
- ② 検温
- ③ 健康管理表提出  
(またはアプリ提示)
- ④ 退場専用口

① 白ゲート

④ 退場専用

② ③

締め切り

締め切り

立入禁止

締め切り

立入禁止

締め切り

立入禁止

締め切り

得意先名	図面番号	00		
工事名称 公益財団法人東京都水泳協会	縮尺 1/400	検印	担当	製図
図面名称 東京辰巳国際水泳場2階平面図	発行			

# 東京都特別水泳大会 AS 競技


## 東京辰巳国際水泳場 会場図

(2020年9月26・27日)

ウッドデッキ

メインプール (水深 2m-3m-2m)

ダイビングプール

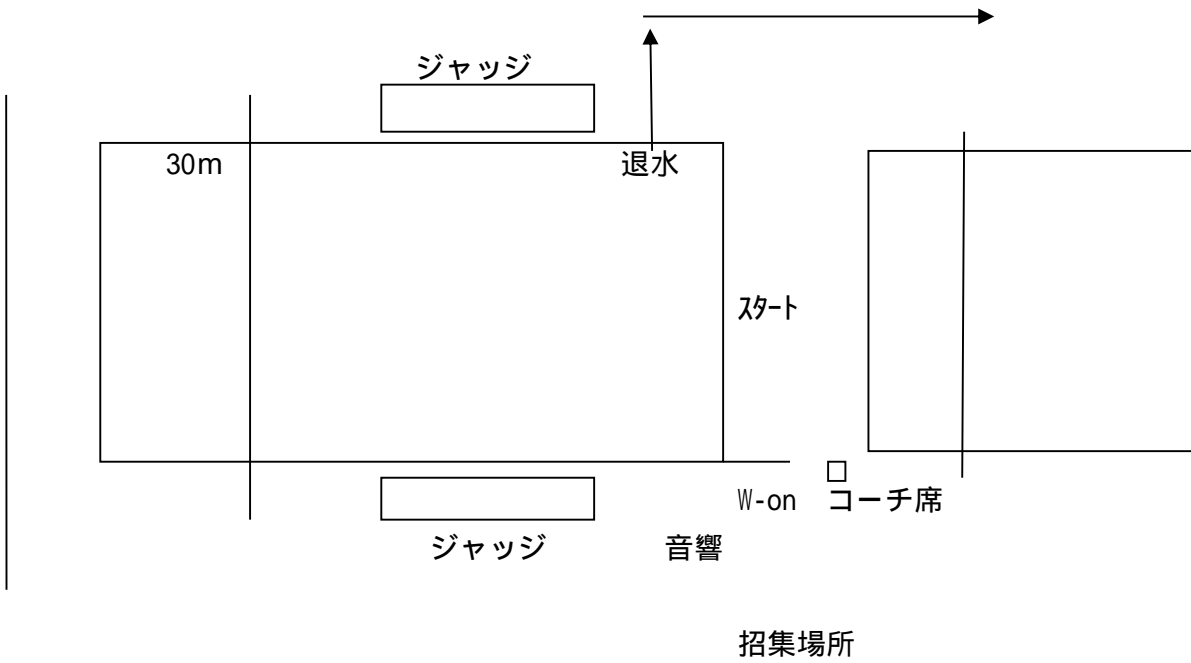

クラブVTR撮影場

観覧席 (選手控え場所)