


東京都特別水泳大会		図面番号		00
公益財団法人東京都水泳協会		縮尺	1/400	
図面名称	東京辰巳国際水泳場1階平面図	発行		
		検印	担当	製図

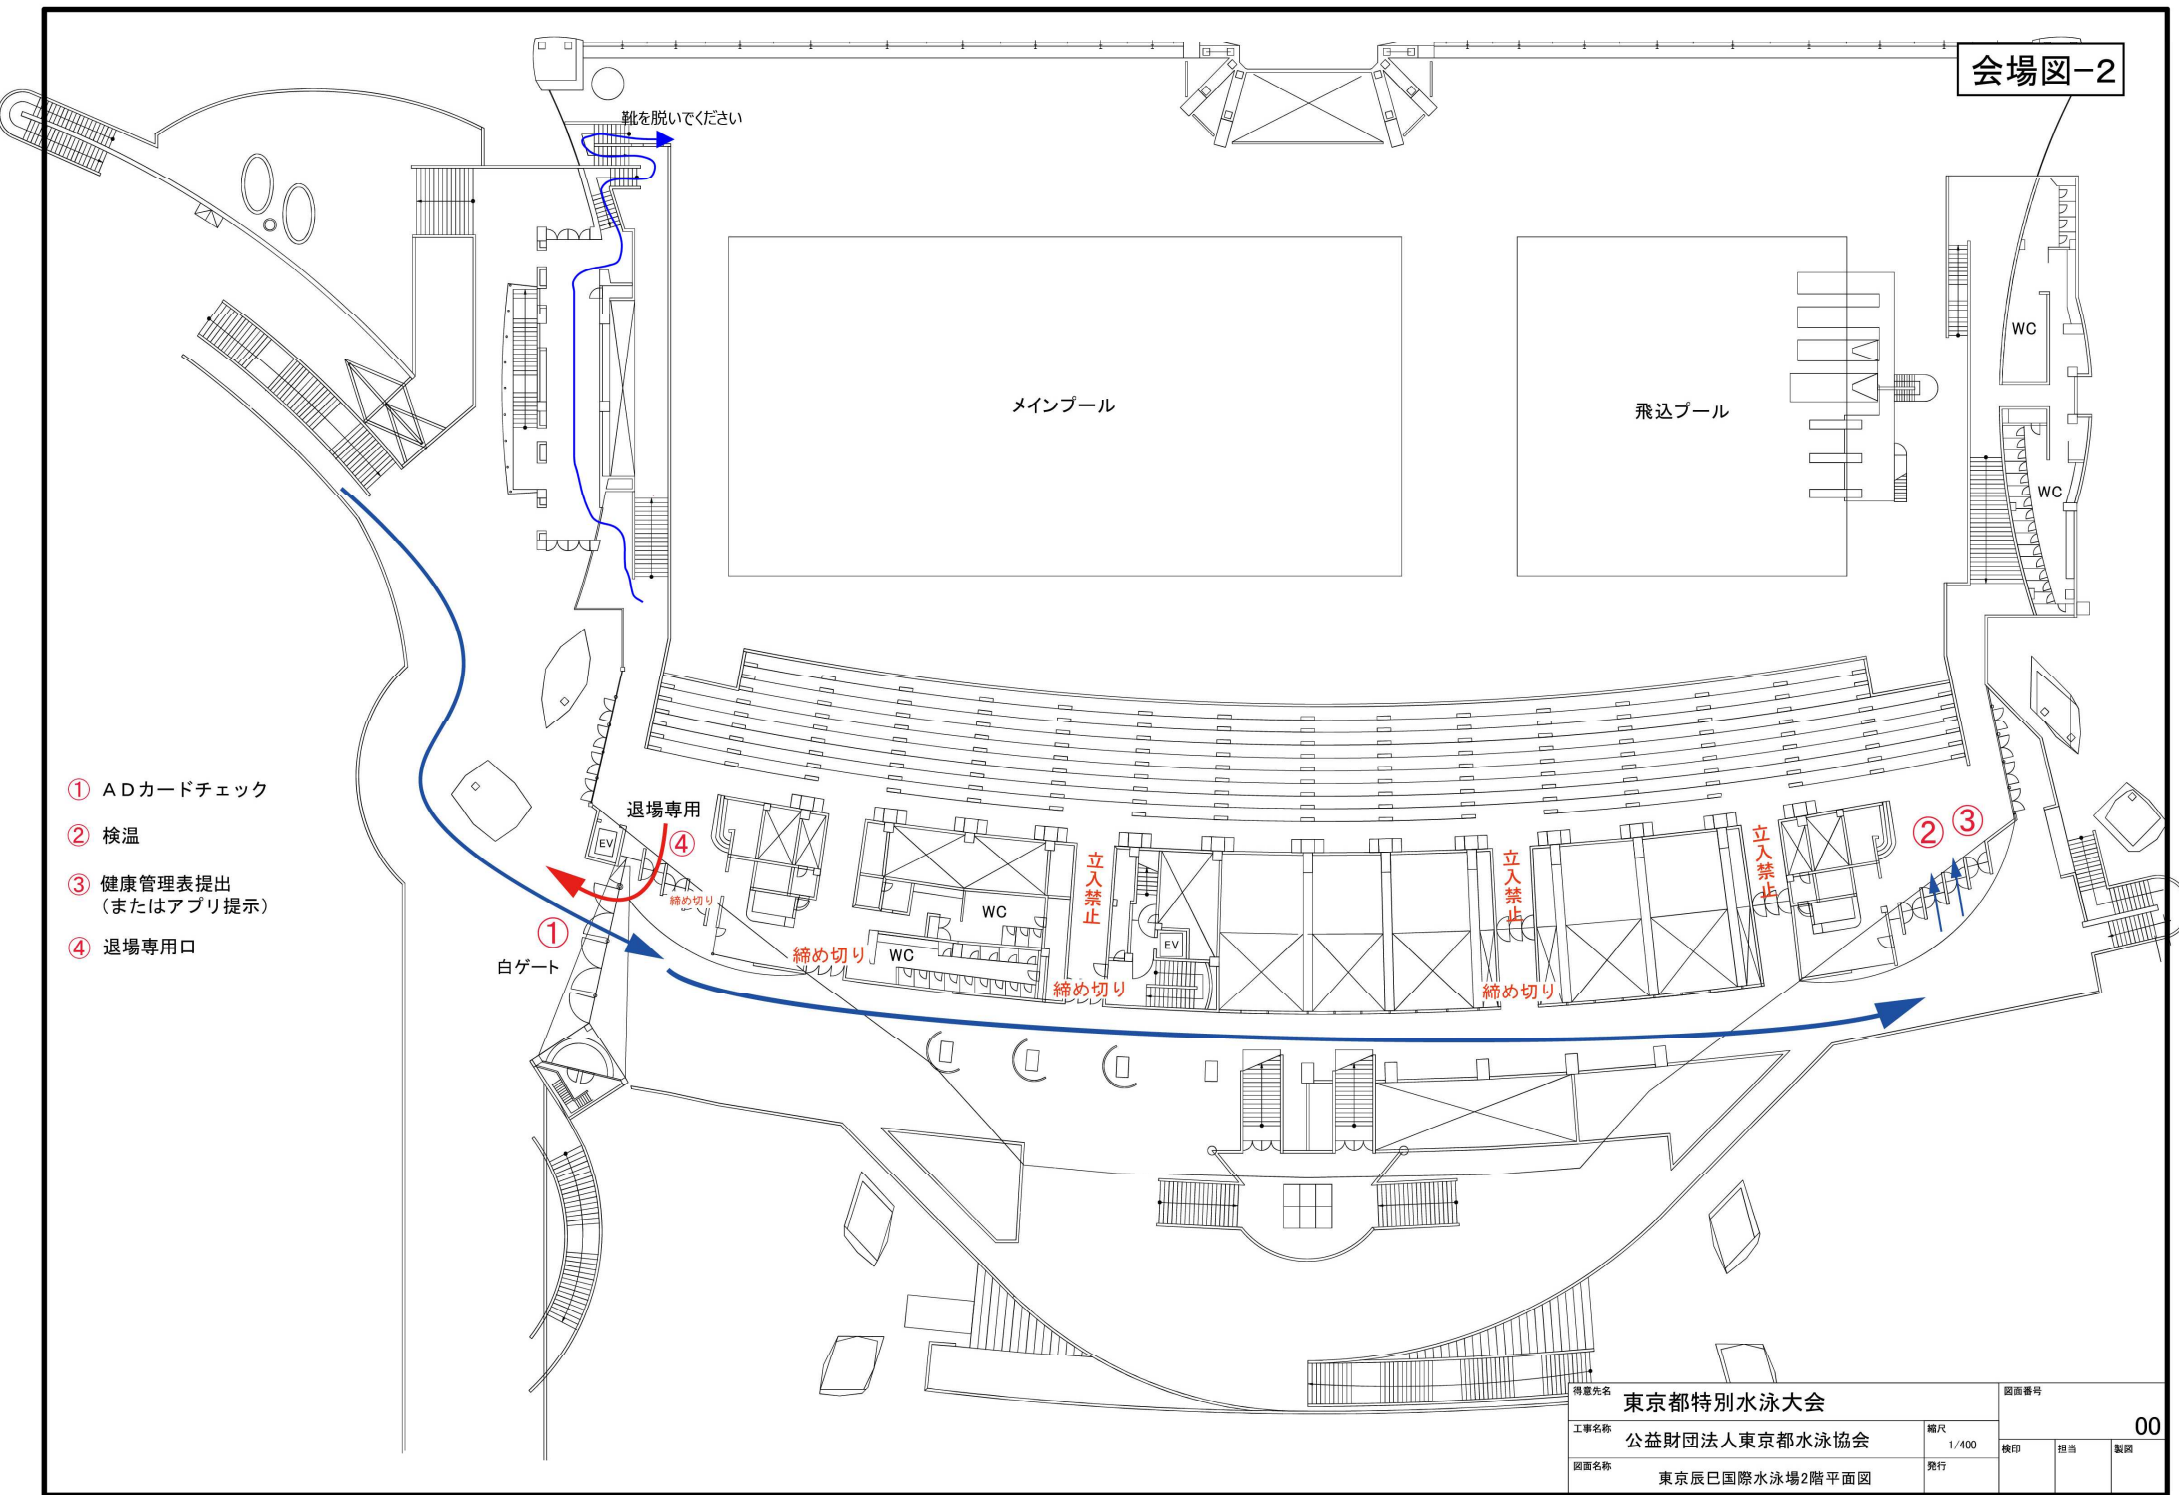

- ① ADカードチェック
- ② 検温
- ③ 健康管理表提出
(またはアプリ提示)
- ④ 退場専用口

退場専用
④
白ゲート
①

得票先名 東京都特別水泳大会		図面番号	
工事名称 公益財団法人東京都水泳協会	縮尺 1/400	検印	担当
図面名称 東京辰巳国際水泳場2階平面図	発行		製図