

東京都新春水泳競技会

公益財団法人東京都水泳協会

図面名称 東京辰巳国際水泳場1階平面図


縮尺 1/400

発行

図面番号

00

換印 追換 製図

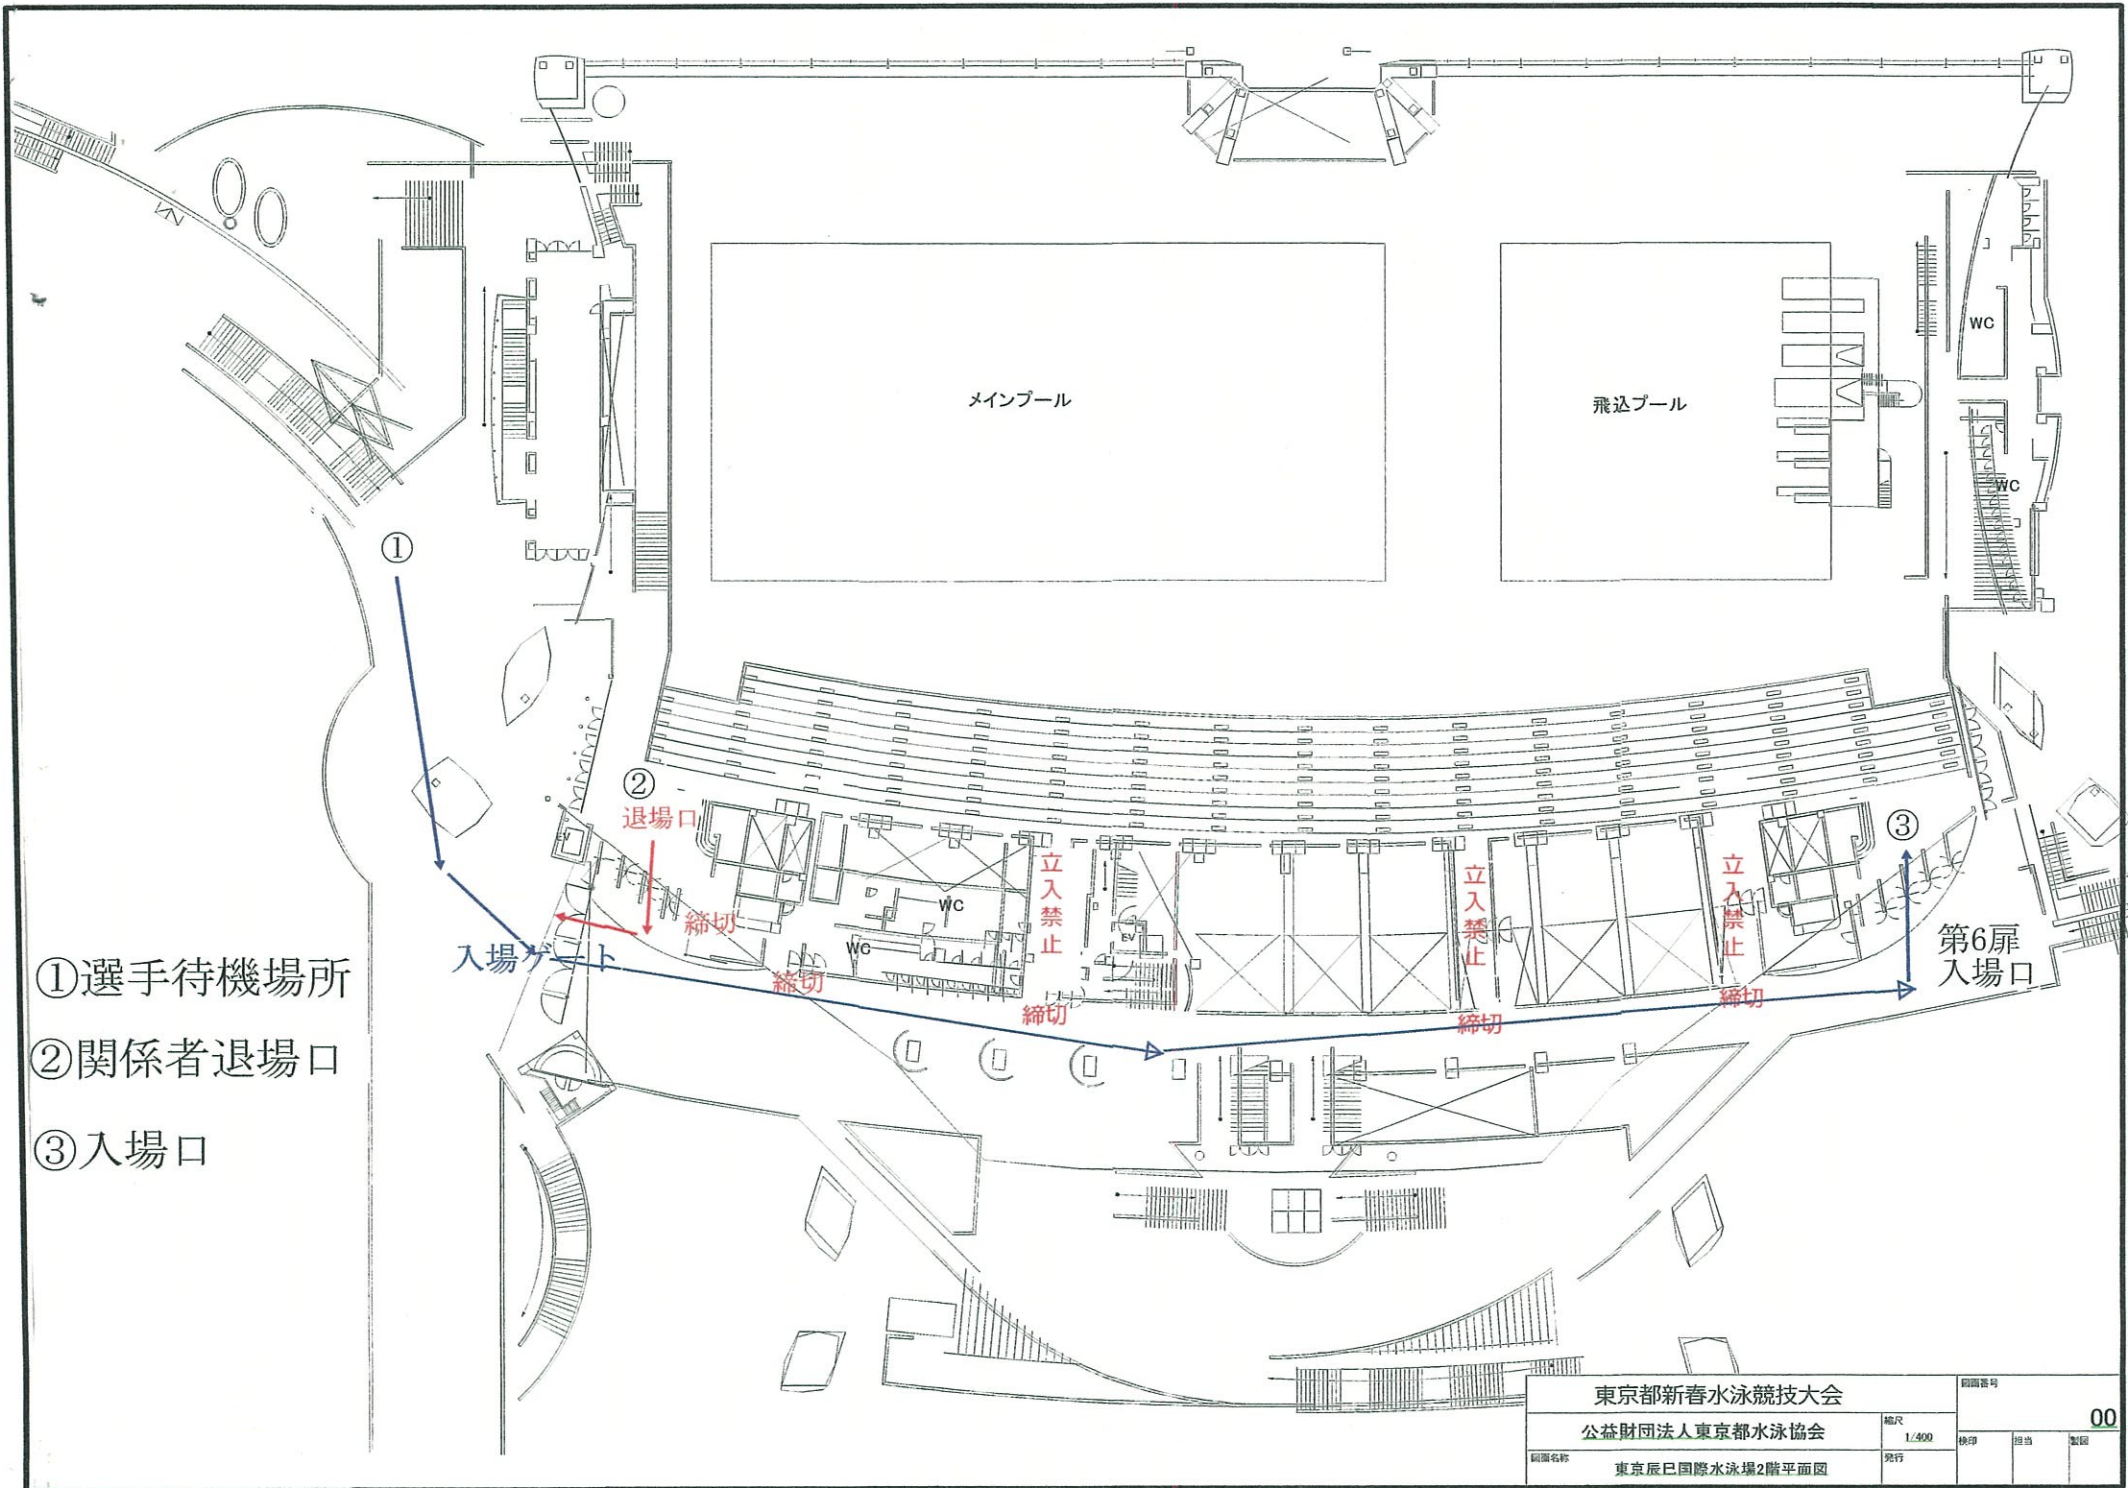

- ①選手待機場所
- ②関係者退場口
- ③入場口

東京都新春水泳競技大会		図面番号	
公益財団法人東京都水泳協会		縮尺	00
図面名称	発行	枚数	製図
東京辰巳国際水泳場2階平面図		1/400	