


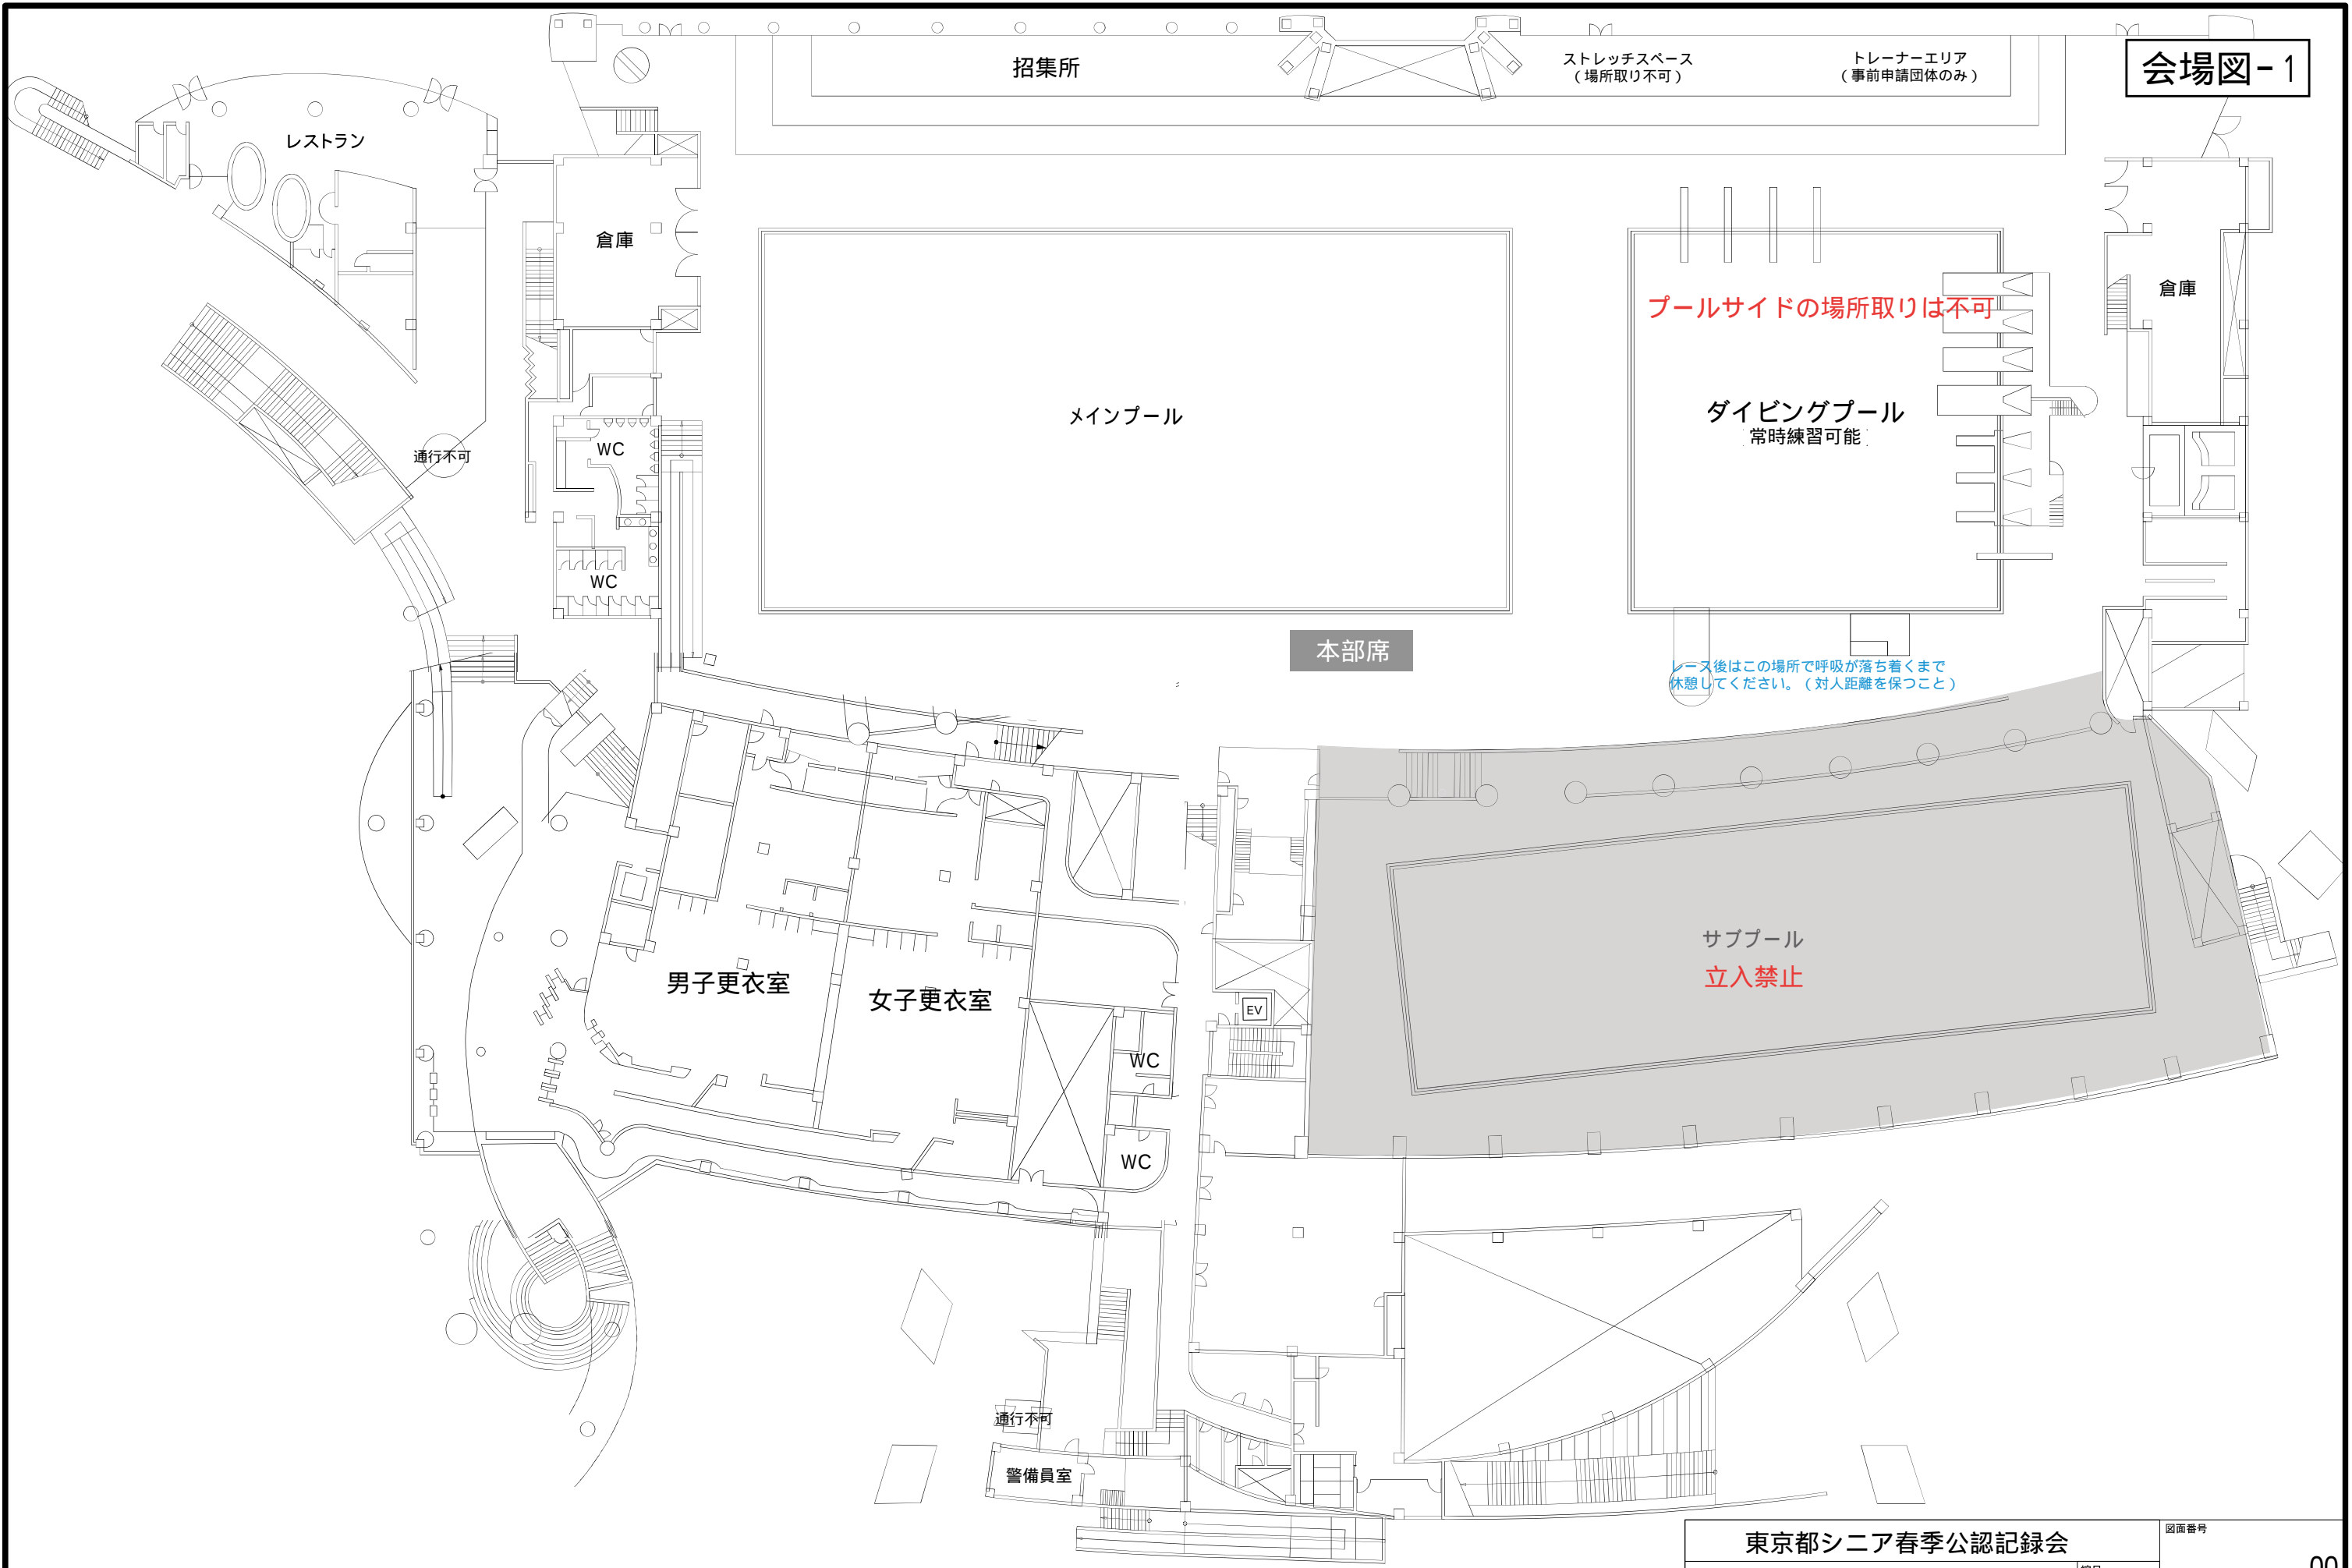

会場図-1

東京都シニア春季公認記録会		図面番号		
公益財団法人東京都水泳協会		縮尺	00	
図面名称		発行	検印	担当
東京辰巳国際水泳場1階平面図				製図

会場図-2

A Dカードチェック
検温
健康管理表提出
退場専用口（退場受付）

退場専用
白ゲート

メインプール

飛込プール

WC

WC

WC

WC

立入禁止

立入禁止

立入禁止

締め切り

締め切り

締め切り

締め切り

得意先名		図面番号		
東京都シニア春季公認記録会		00		
工事名称	公益財団法人東京都水泳協会	縮尺	1/400	検印
図面名称	東京辰巳国際水泳場2階平面図	発行		担当
				製図