


会場図-1

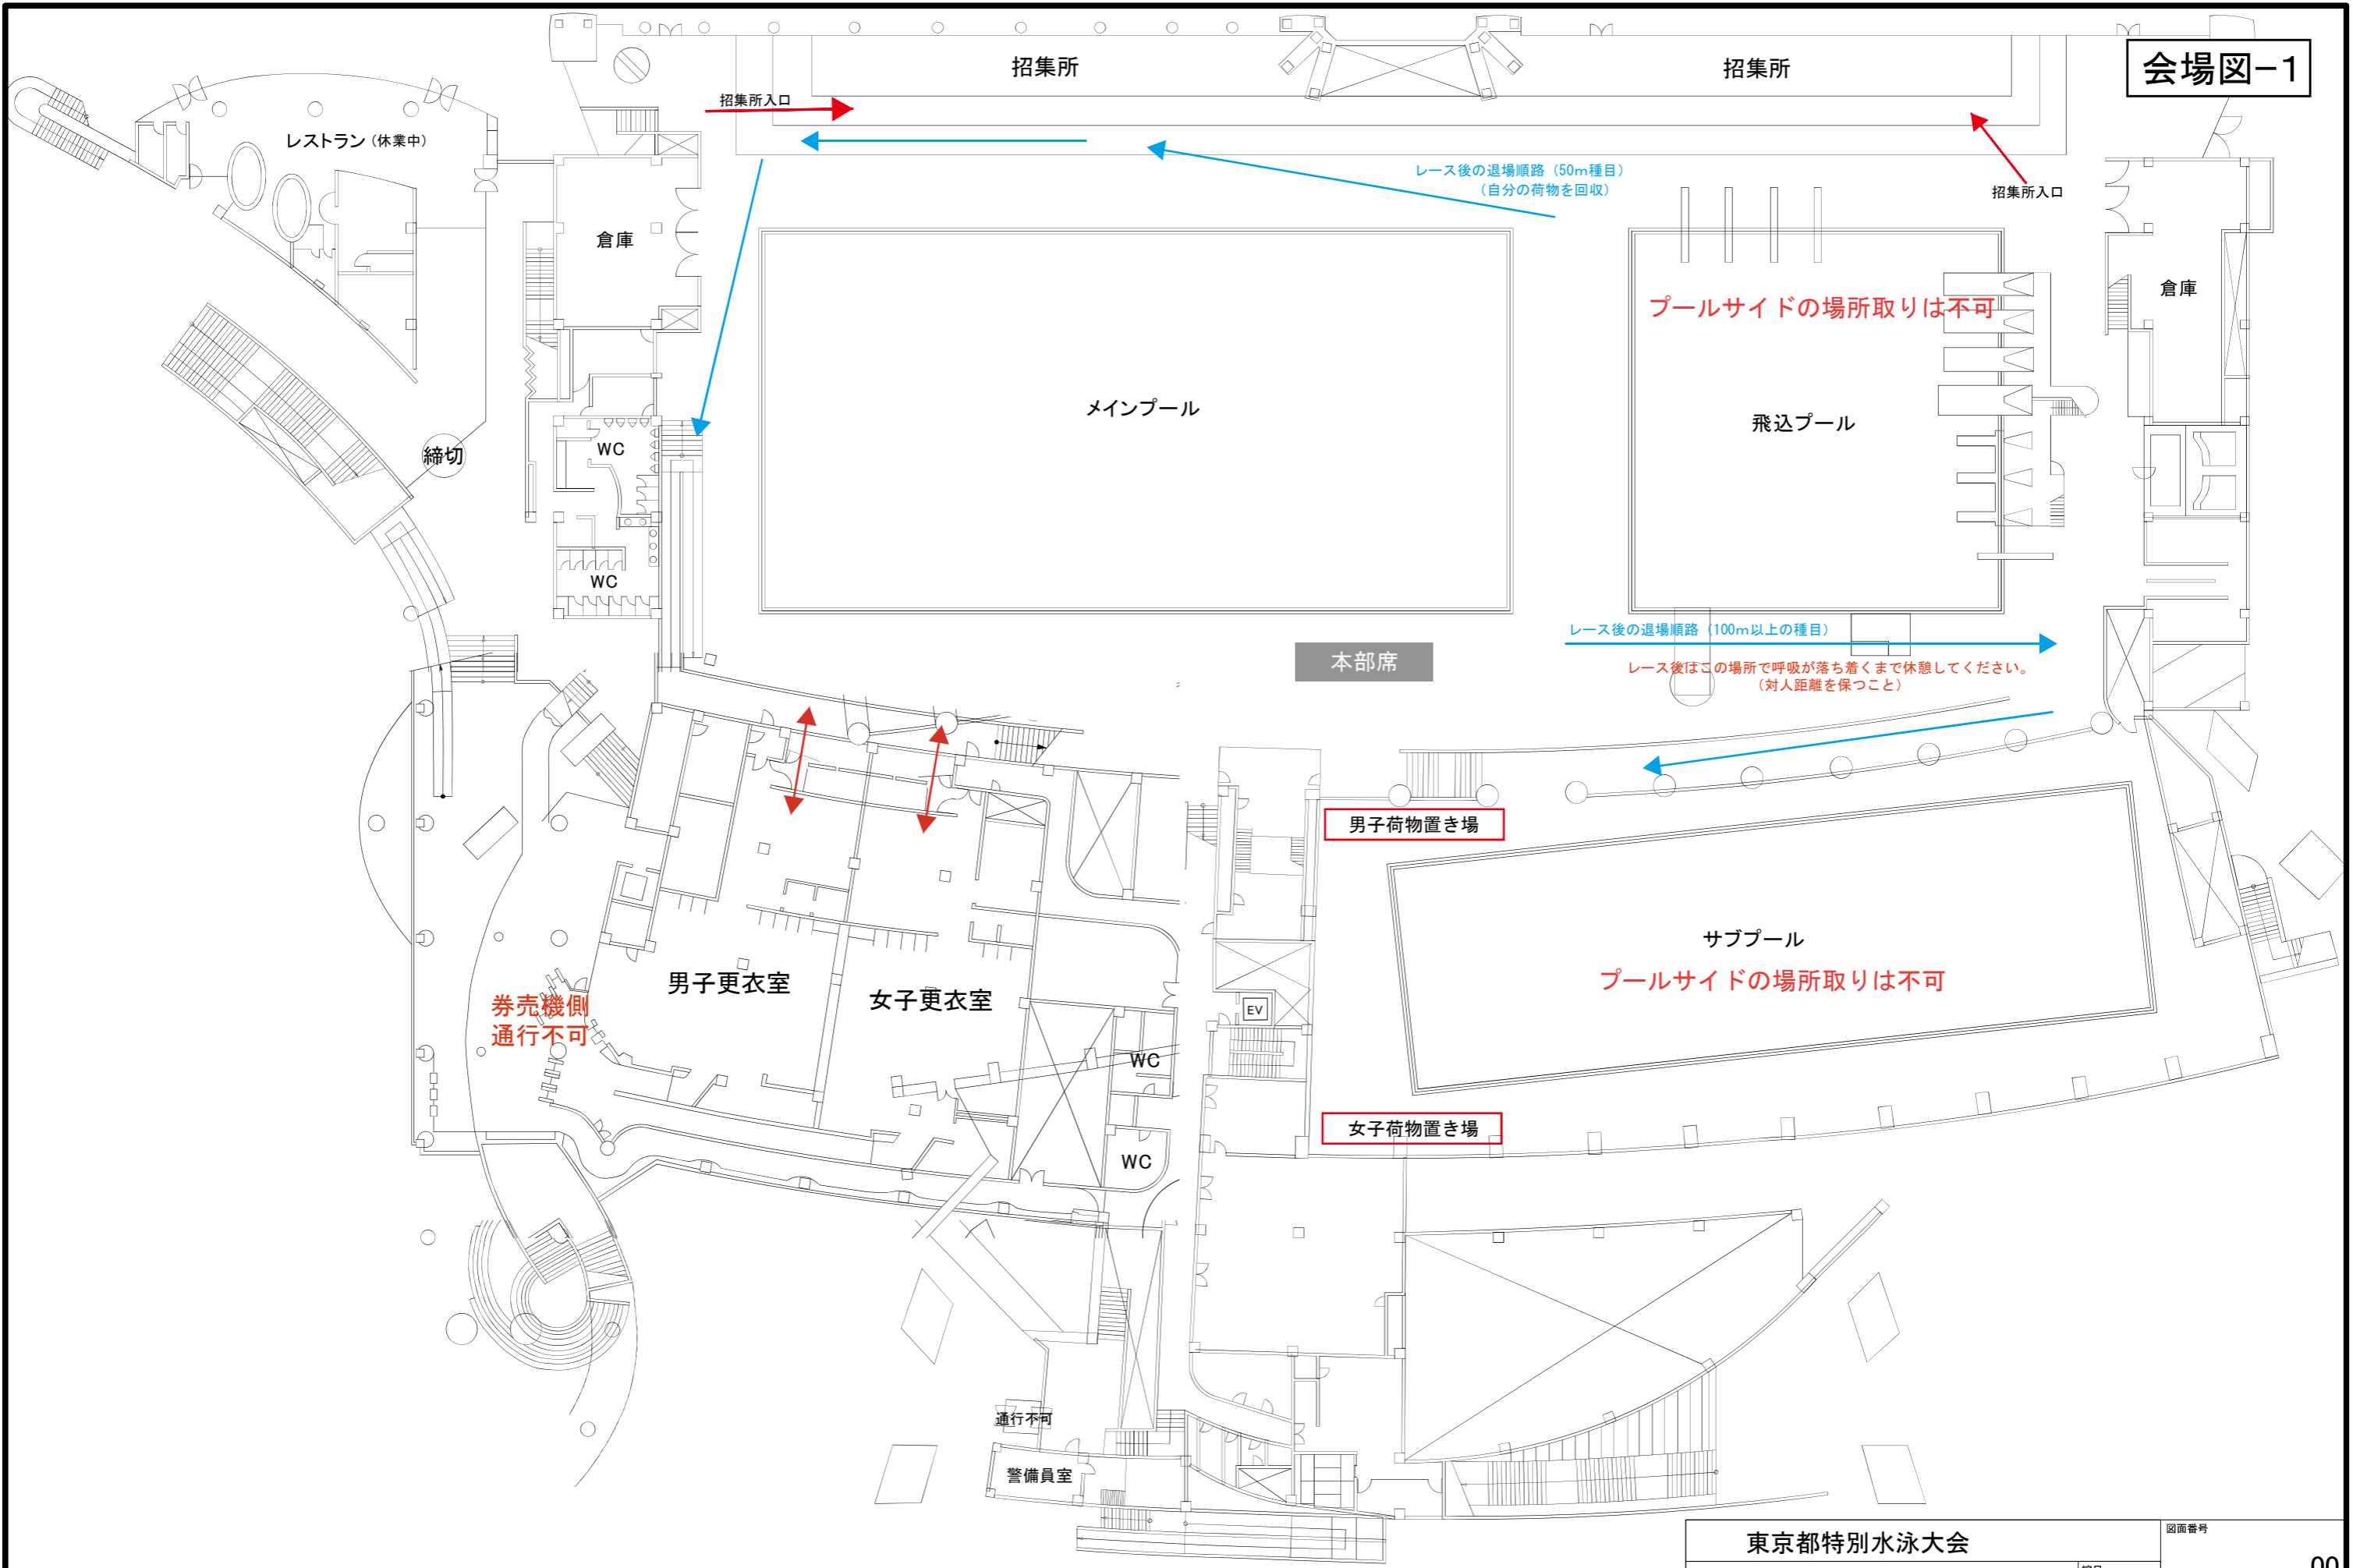

東京都特別水泳大会		縮尺 1/400		図面番号 00	
公益財団法人東京都水泳協会		発行		検印	担当
図面名称 東京辰巳国際水泳場1階平面図				製図	

メインプール

飛込プール

WC

WC

- ①健康管理表提出
- ②検温
- ③ADカード押印
- ④登録団体用健康確認票
(兼誓約書)提出
- ⑤退場専用口

白ゲート

退場専用

⑤

締め切り

締め切り

締め切り

締め切り

立入禁止

立入禁止

立入禁止

②

③

④

①

得意先名	東京都特別水泳大会		図面番号	00	
工事名称	公益財団法人東京都水泳協会	縮尺	1/400	検印	担当
図面名称	東京辰巳国際水泳場2階平面図	発行		製図	