


- ① 歩道橋直結白ゲート
- ② 検温
- ③ インフォメーション
- ④ 参加受付

歩道橋

得意先名		「水泳の日」 TOKYO 2021		図面番号	
工事名称	公益財団法人東京都水泳協会	縮尺	1/400	検印	00
図面名称	東京辰巳国際水泳場2階平面図	発行		担当	製図

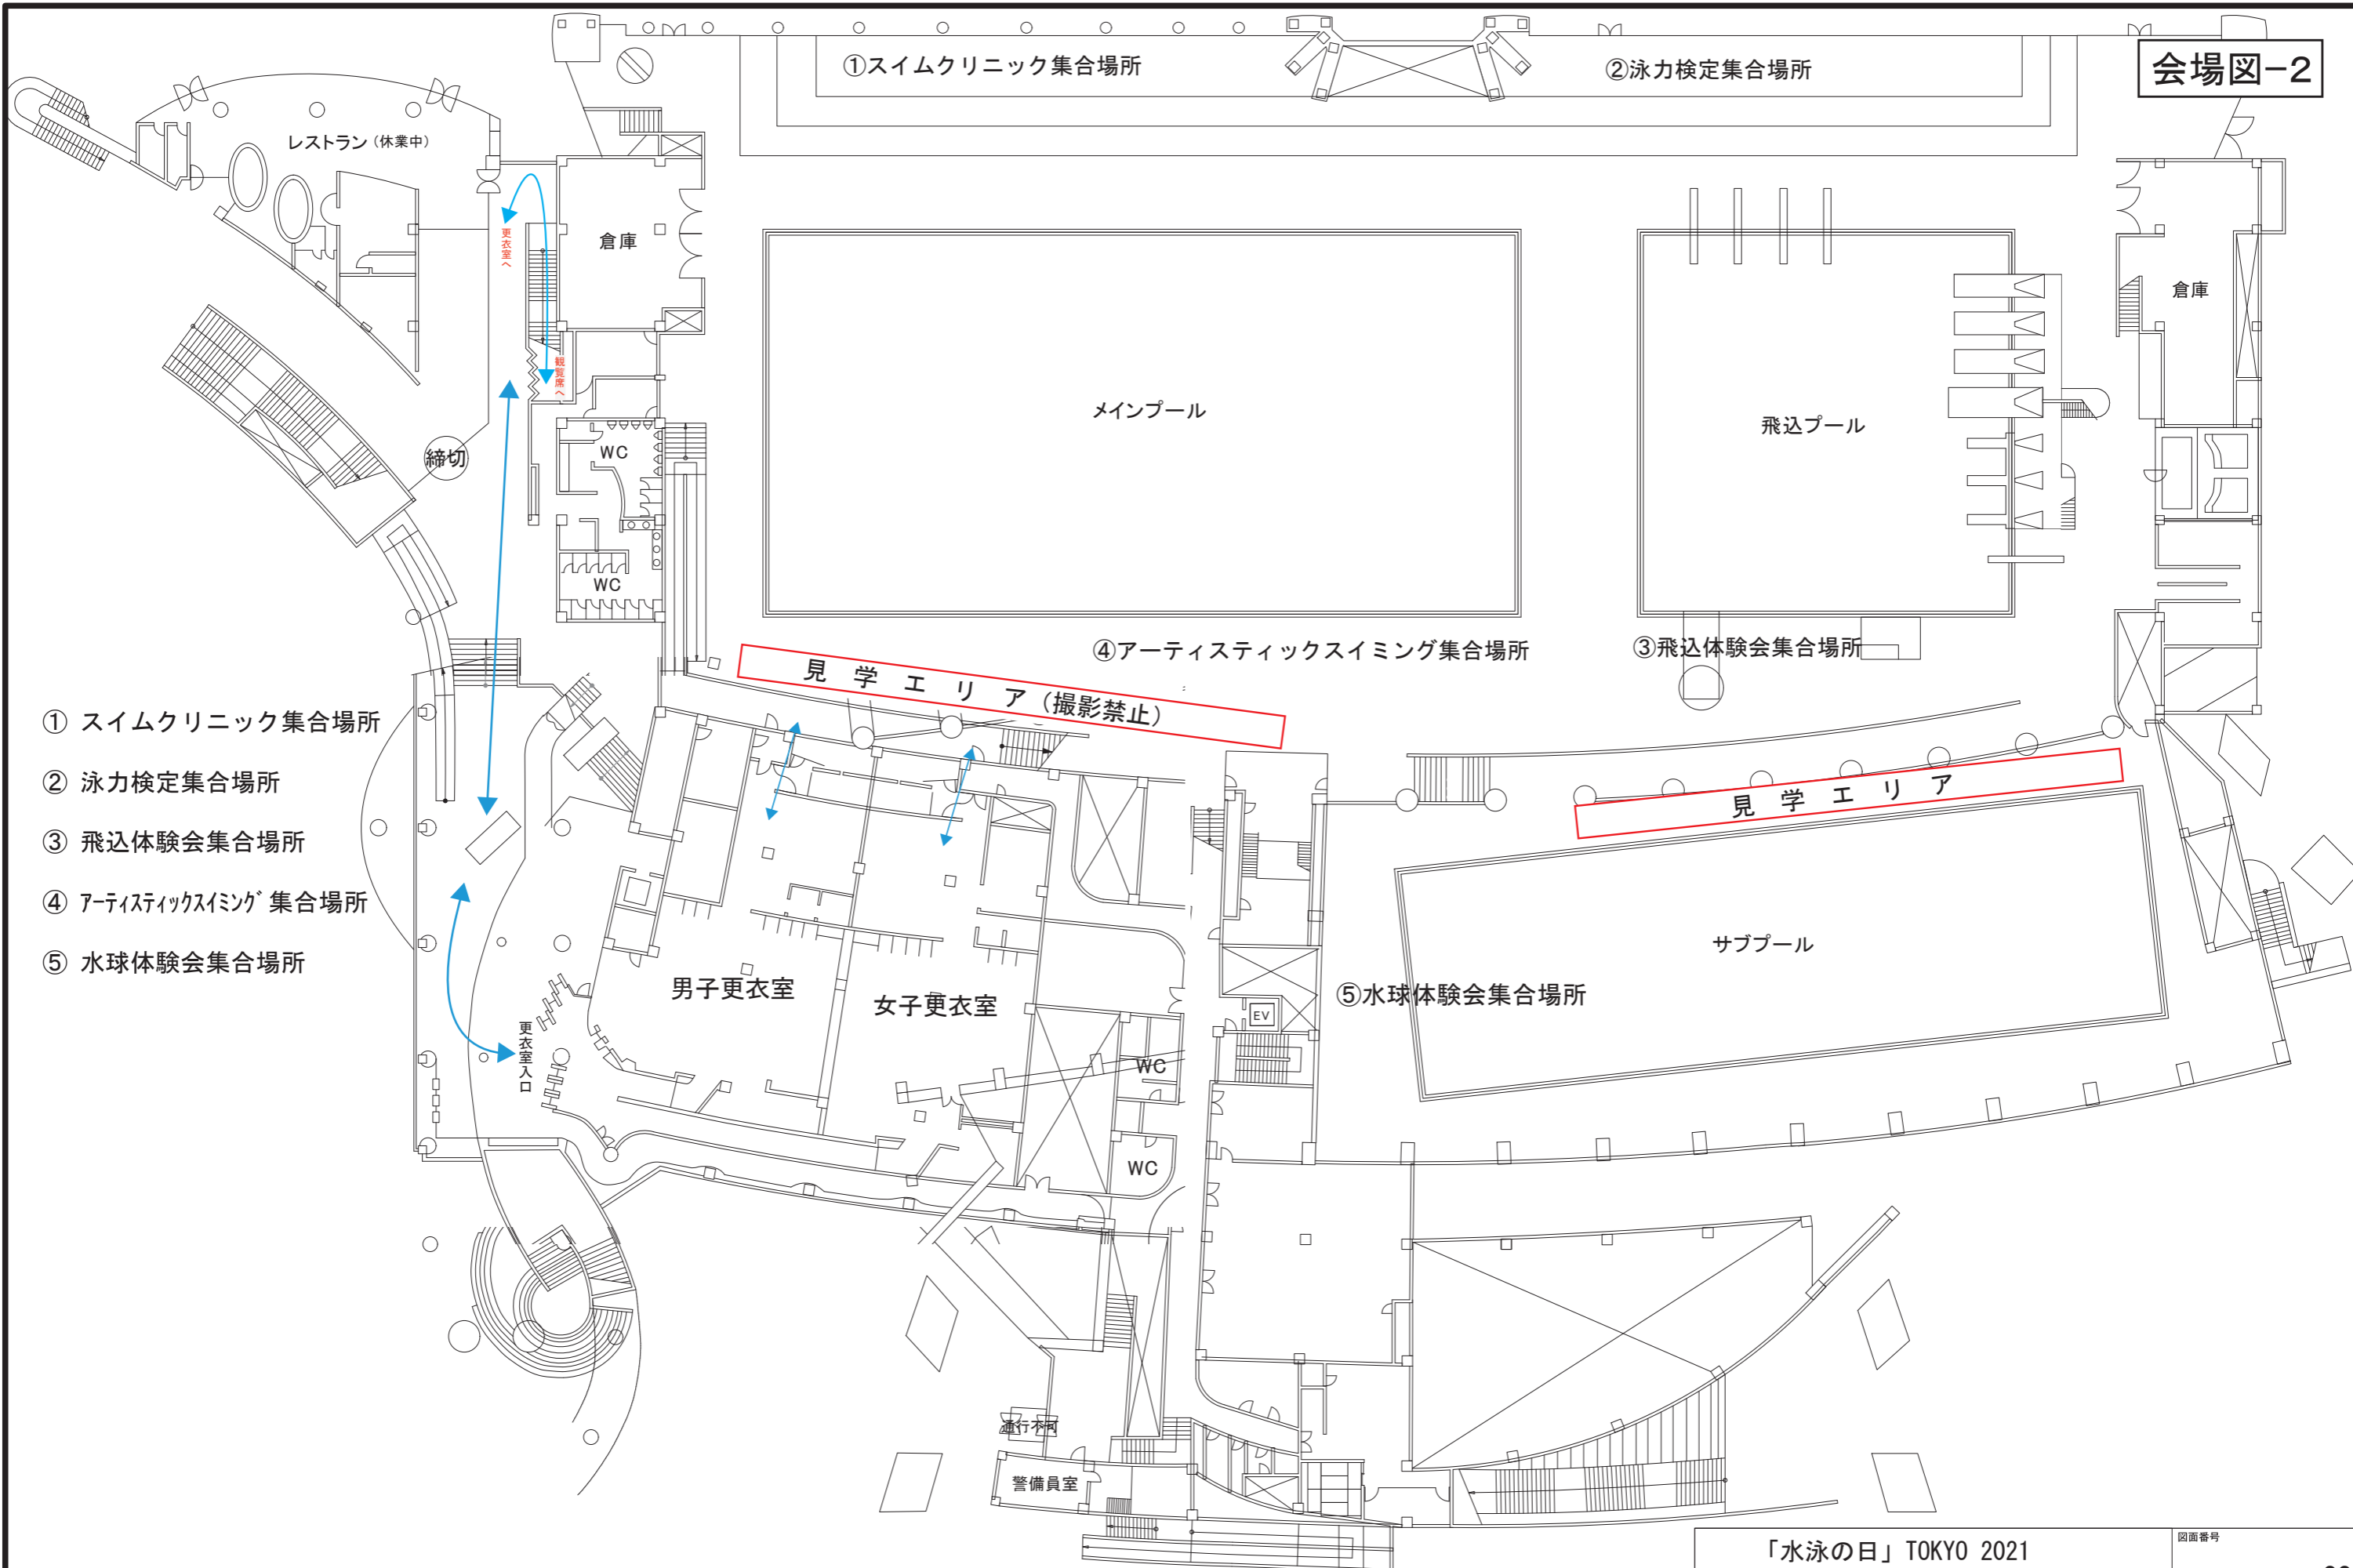

- ① スイムクリニック集合場所
- ② 泳力検定集合場所
- ③ 飛込体験会集合場所
- ④ アーティスティックスイミング 集合場所
- ⑤ 水球体験会集合場所

「水泳の日」 TOKYO 2021		縮尺		00	
公益財団法人東京都水泳協会		1/400		検印	
図面名称 東京辰巳国際水泳場1階平面図		発行		担当	
				製図	