



会場図-1

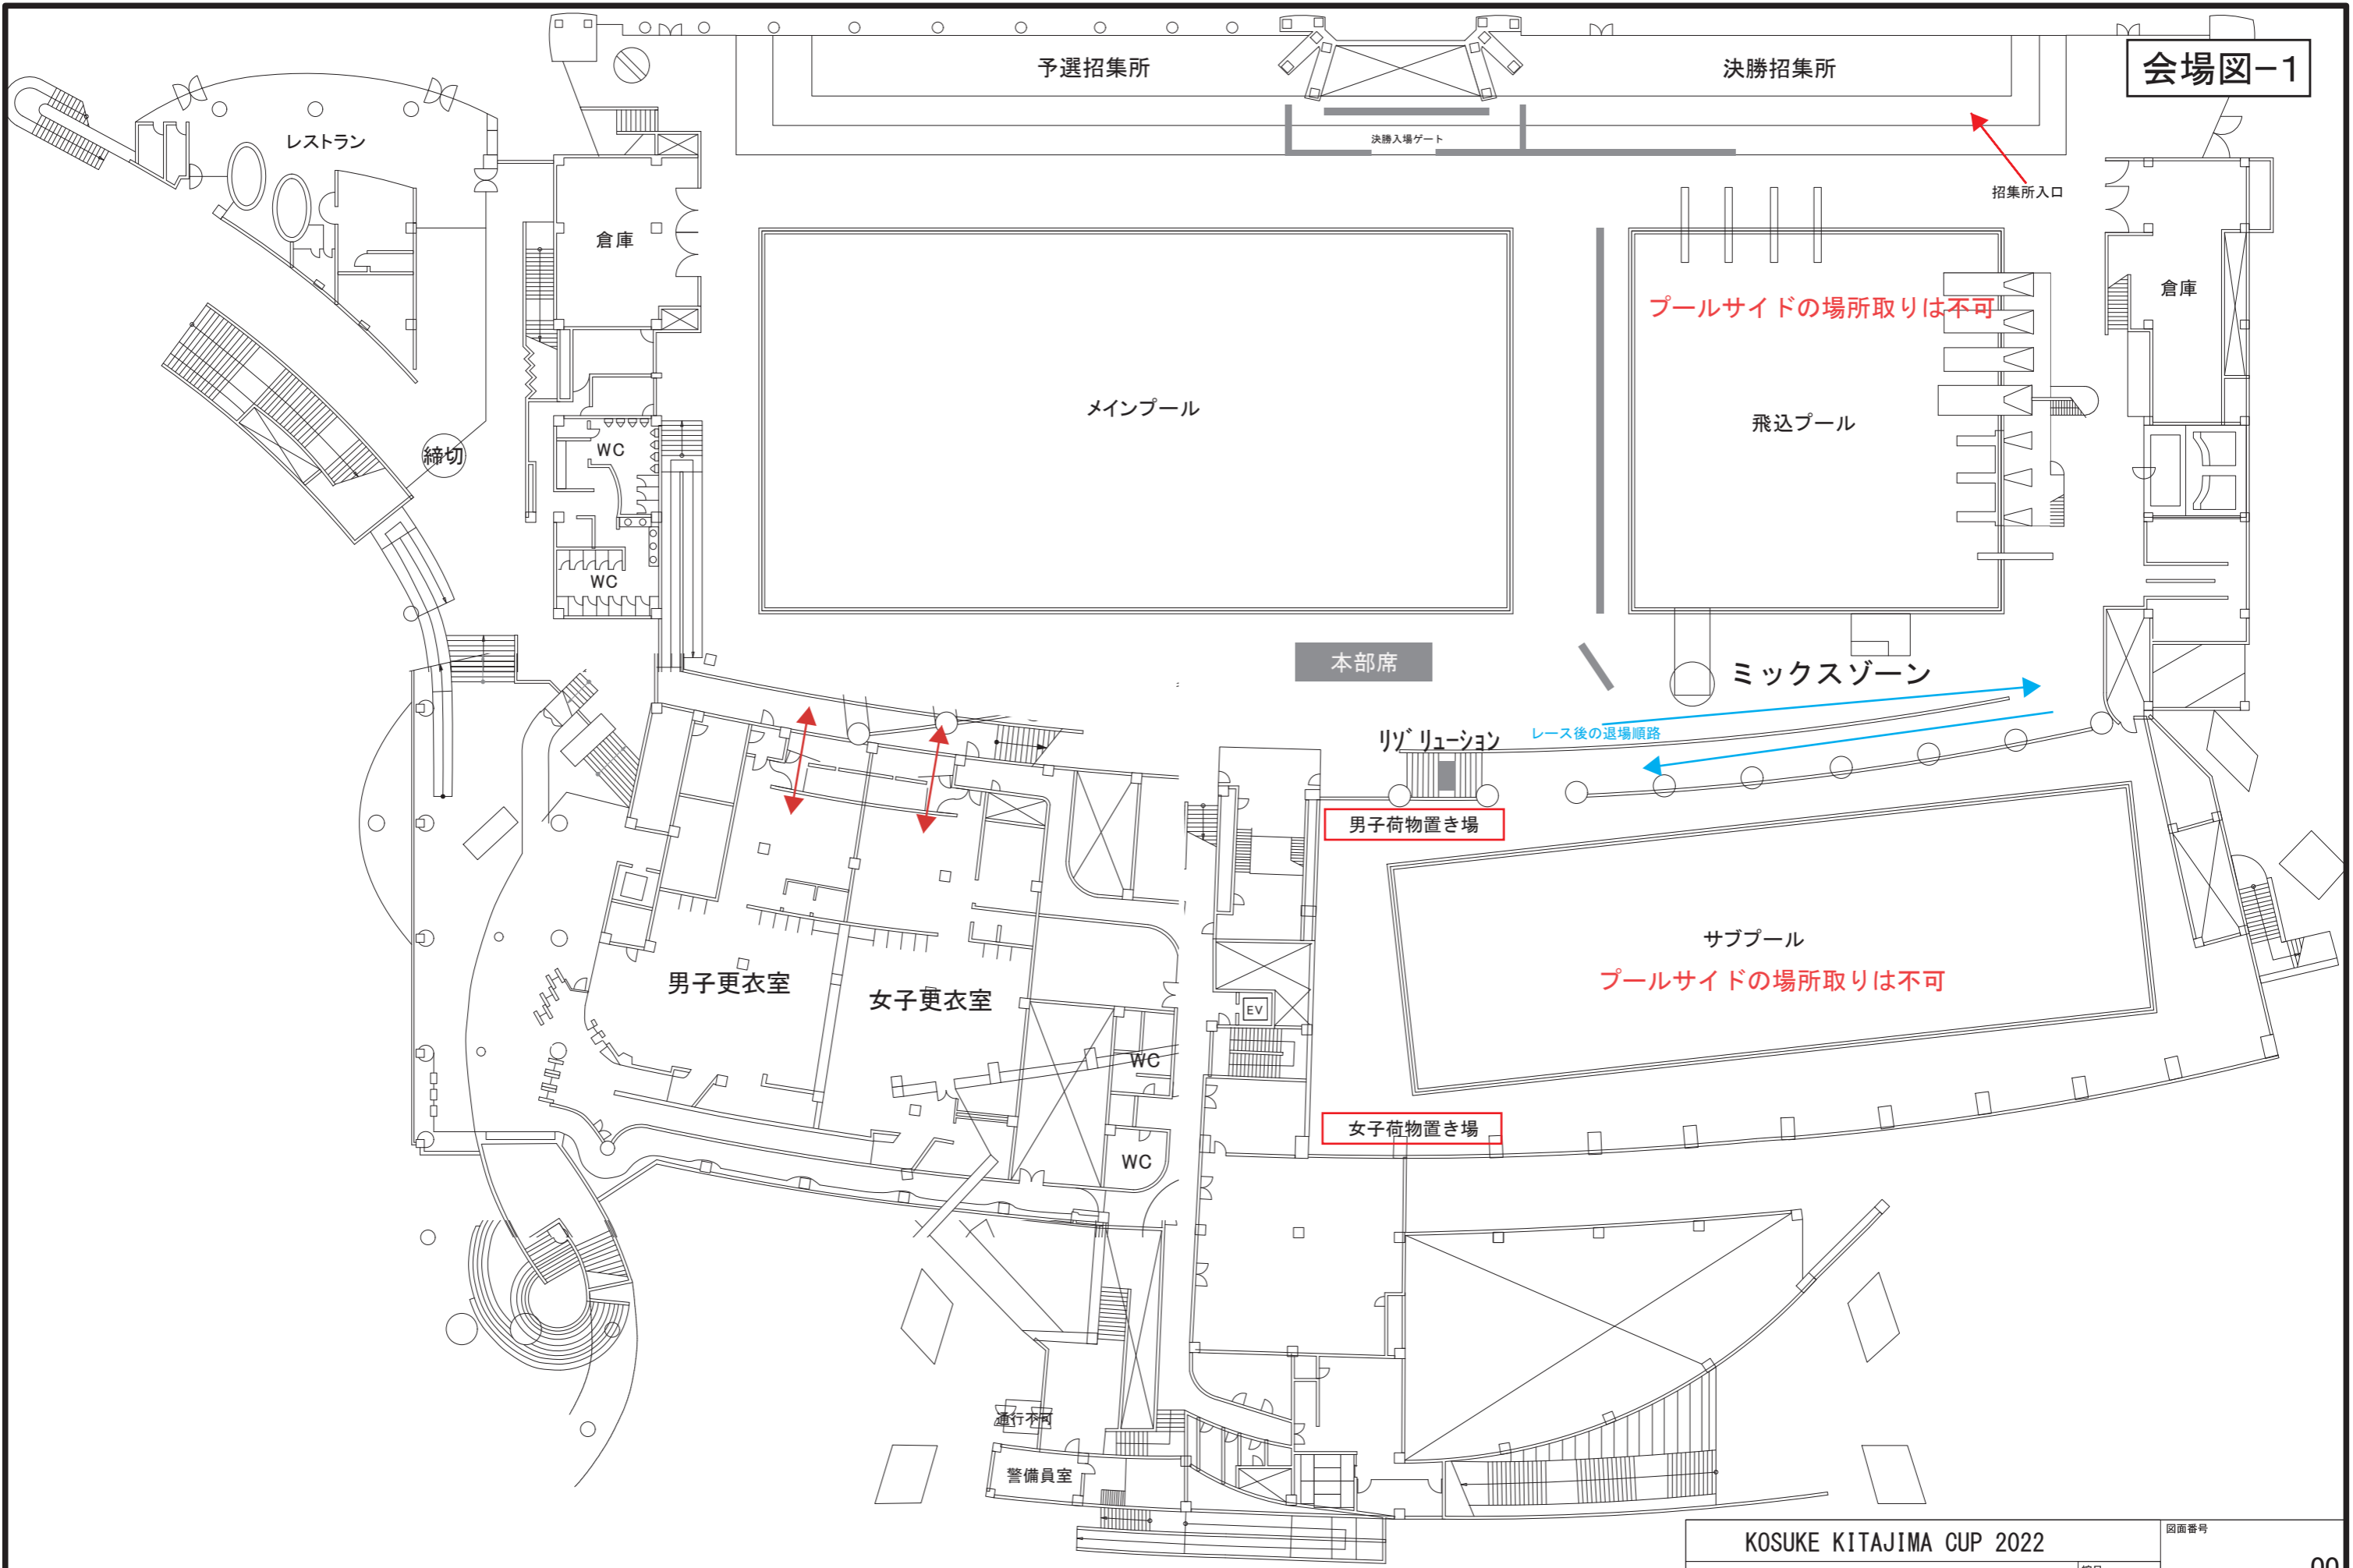

KOSUKE KITAJIMA CUP 2022		縮尺 1/400		図面番号 00	
公益財団法人東京都水泳協会		検印		担当	
図面名称 東京辰巳国際水泳場1階平面図		発行		製図	

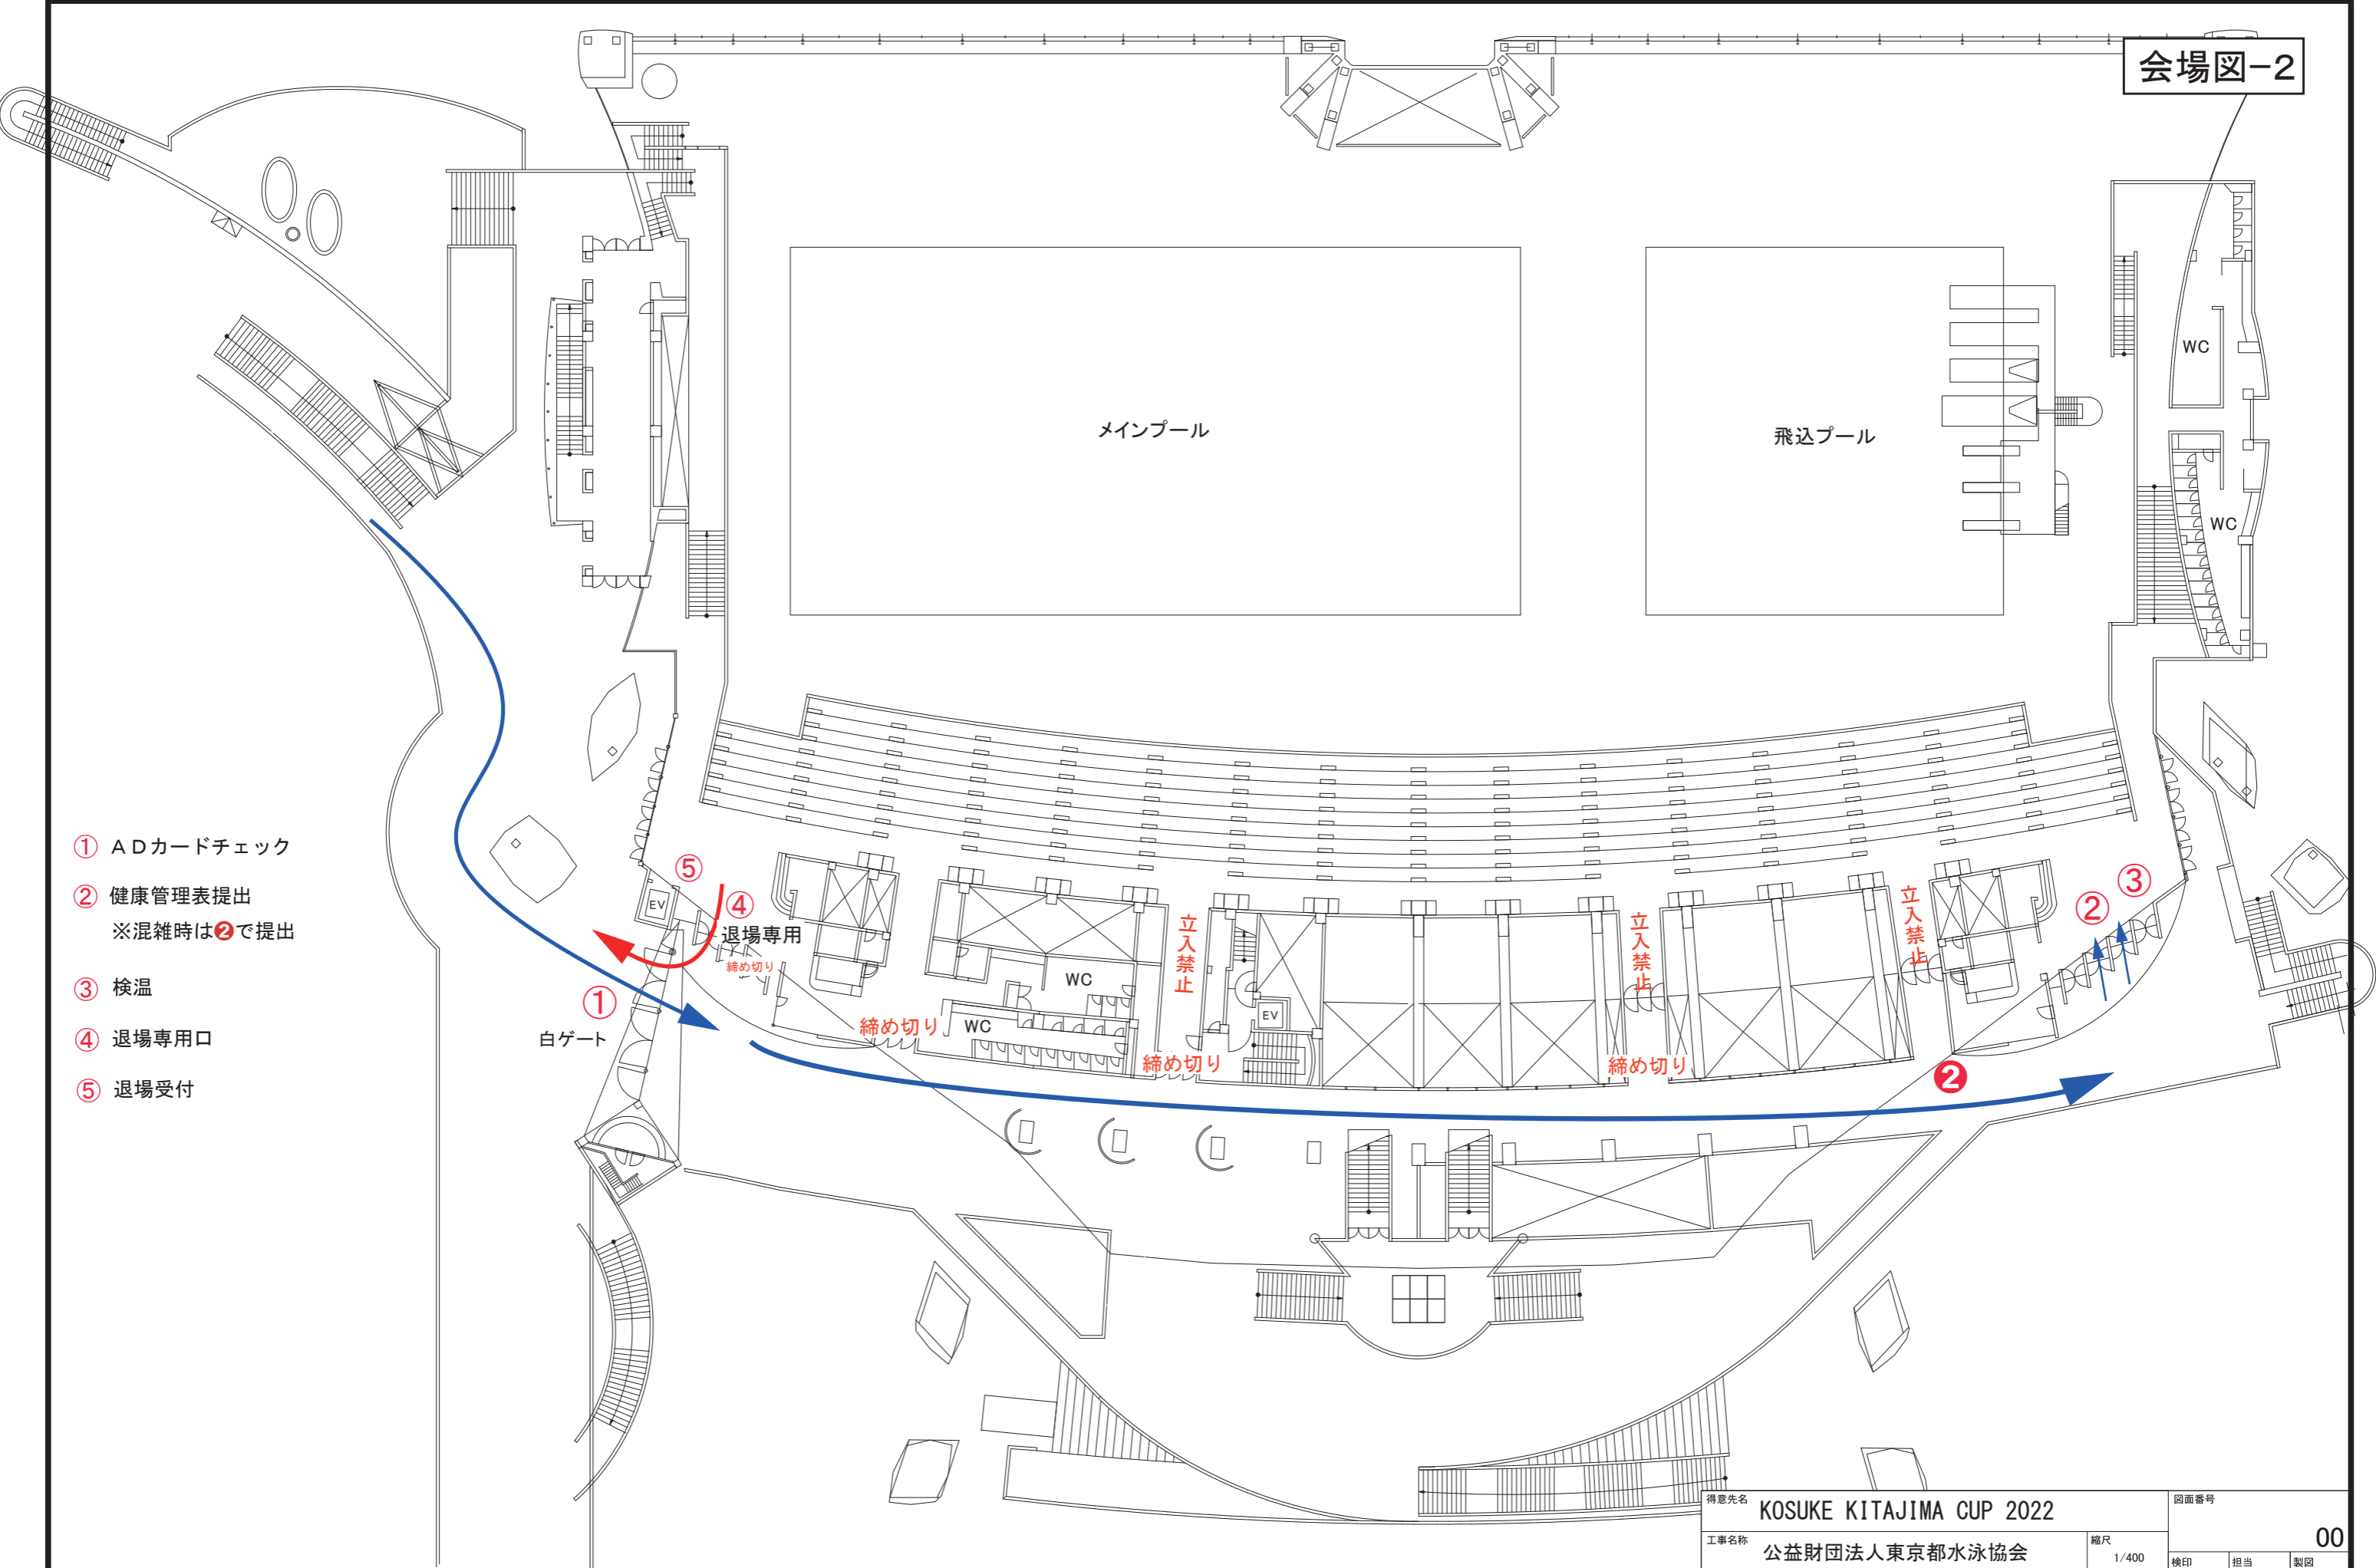

- ① ADカードチェック
- ② 健康管理表提出
※混雑時は②で提出
- ③ 検温
- ④ 退場専用口
- ⑤ 退場受付

得意先名 KOSUKE KITAJIMA CUP 2022		図面番号	
工事名称 公益財団法人東京都水泳協会	縮尺 1/400	検印	担当
図面名称 東京辰巳国際水泳場2階平面図	発行		製図