


東京都新春マスターズ2022		図面番号	
公益財団法人東京都水泳協会		縮尺	00
図面名称	東京辰巳国際水泳場1階平面図	検印	担当
		発行	製図

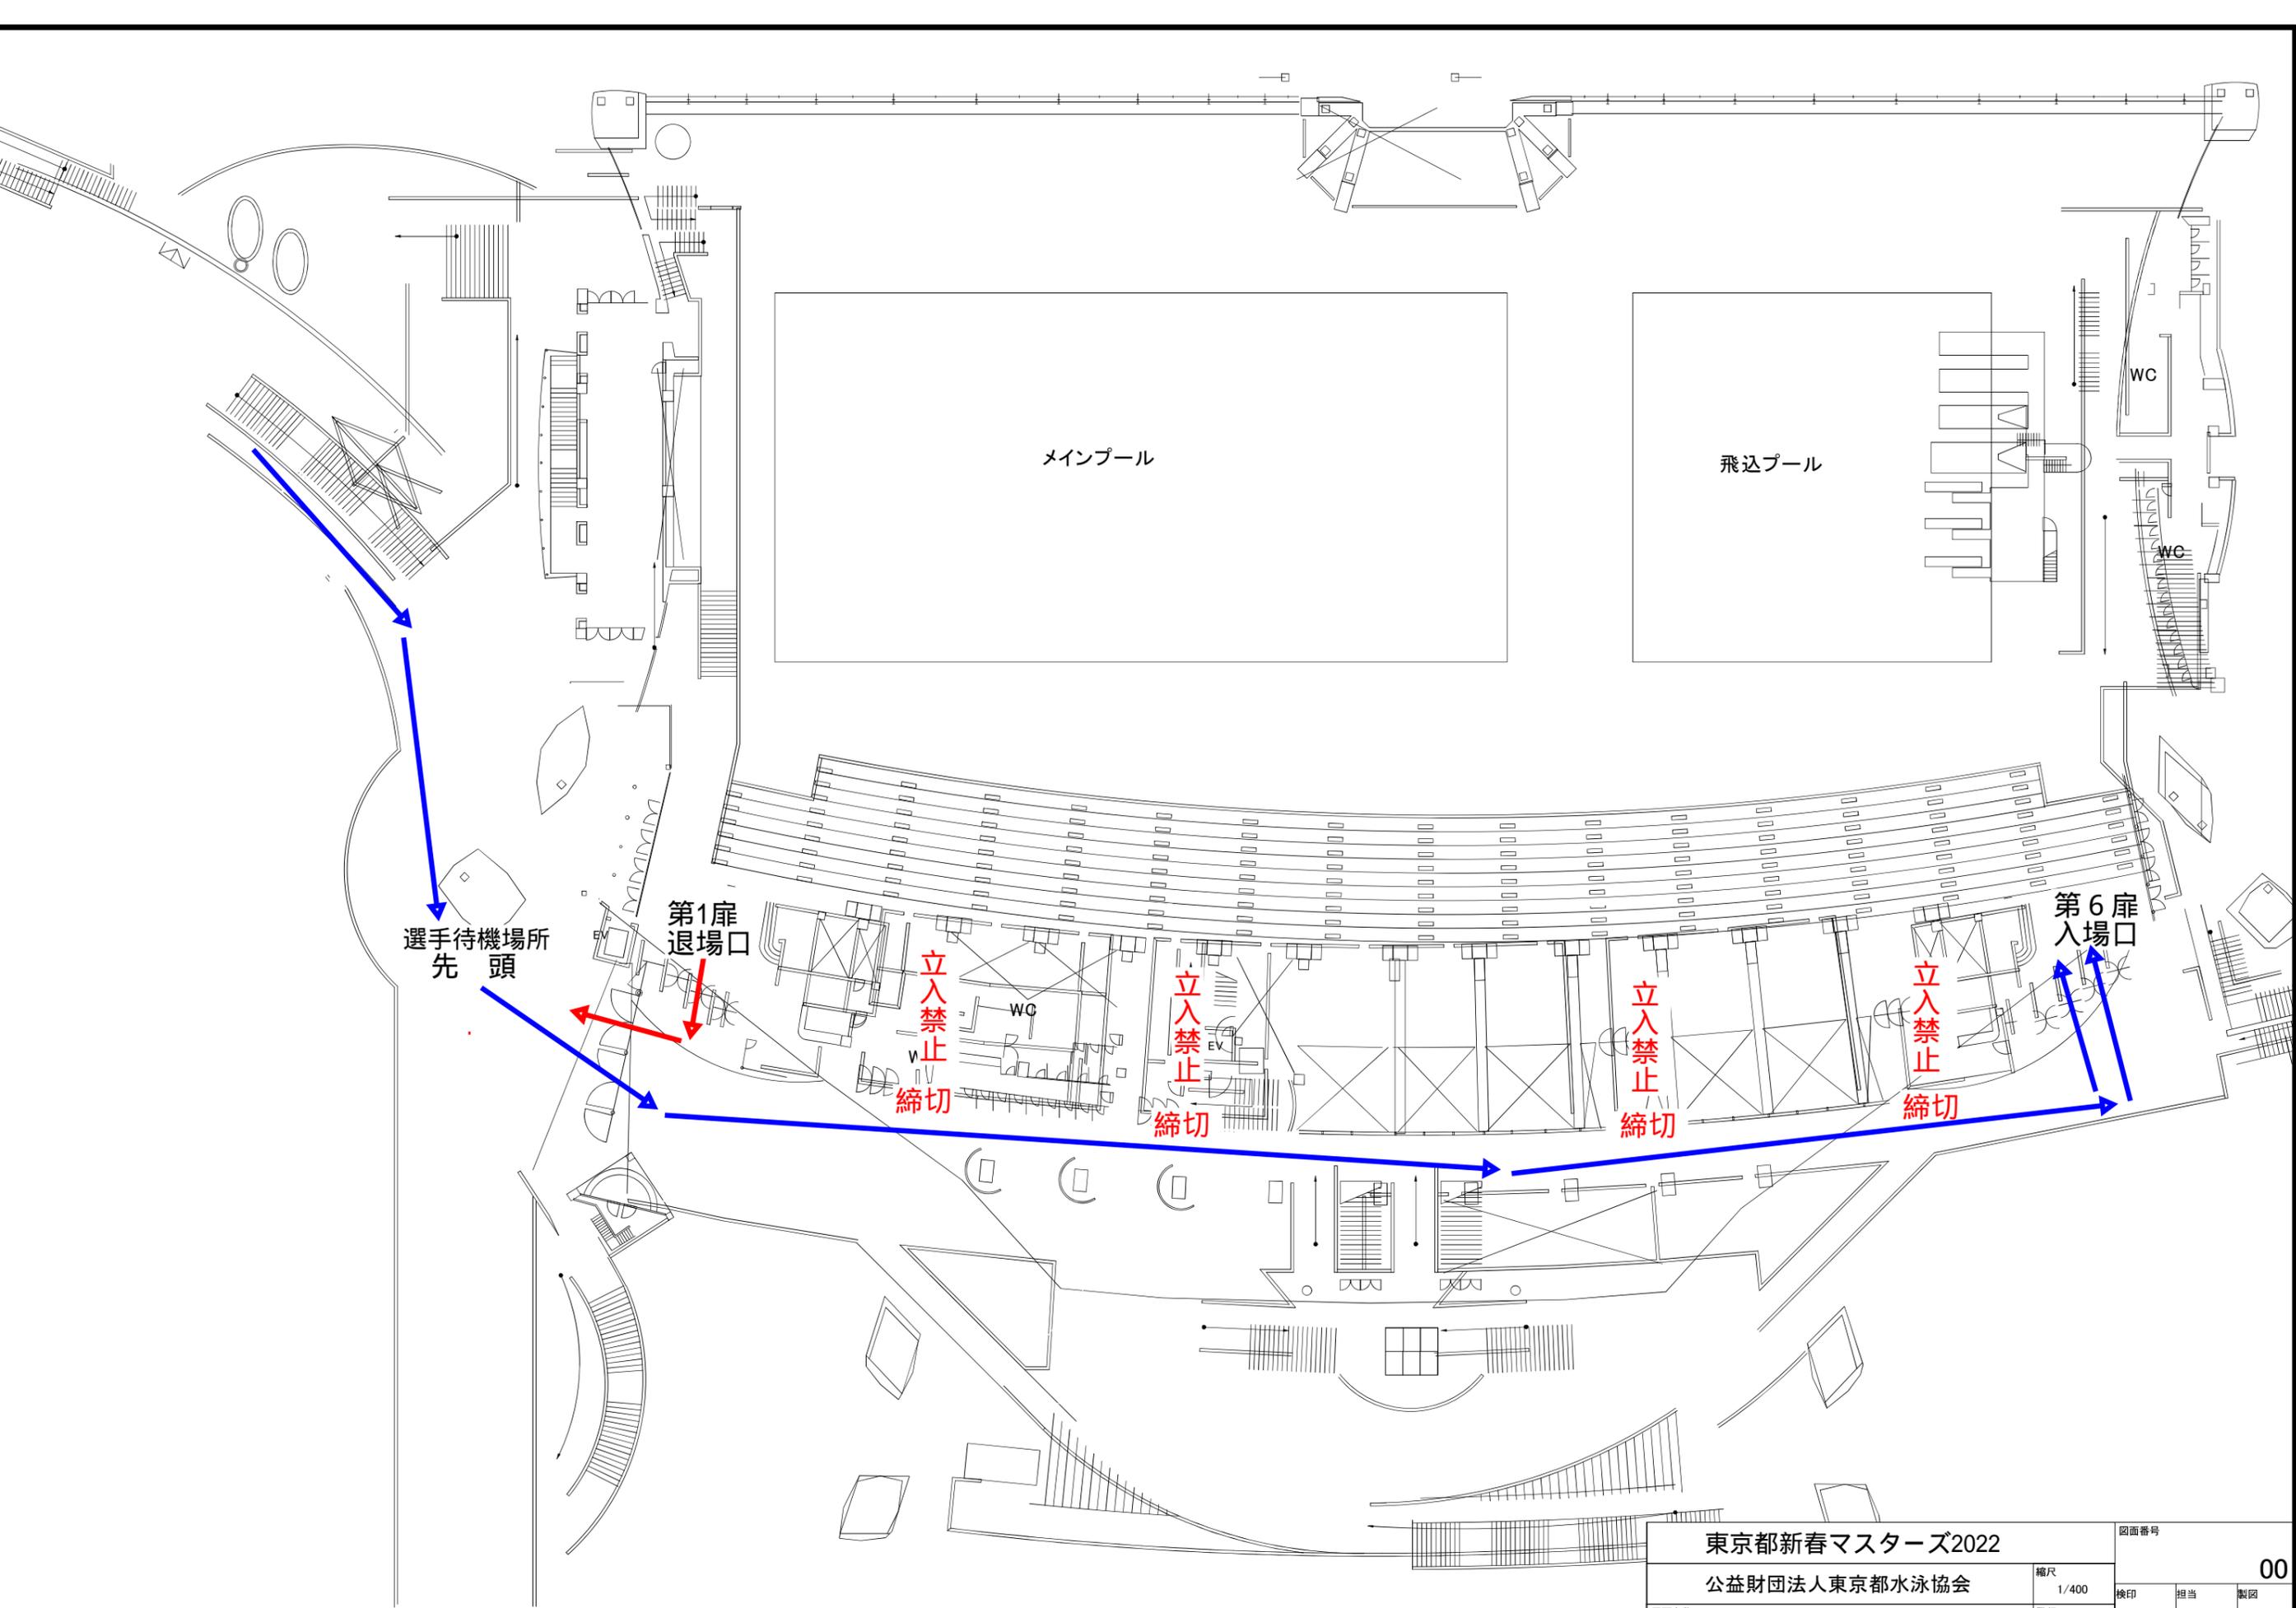

東京都新春マスターズ2022		縮尺		図面番号	
公益財団法人東京都水泳協会		1/400		00	
図面名称	東京辰巳国際水泳場2階平面図	発行	検印	担当	製図