

メインプール

飛込プール

WC

WC

- ①健康管理表提出
- ②検温
- ③ADカード押印
- ④登録団体用健康確認票  
(兼誓約書)提出
- ⑤退場専用口

白ゲート

退場専用

⑤

締め切り

締め切り

締め切り

締め切り

立入禁止

立入禁止

立入禁止

②

③

④



①

得意先名	東京都特別水泳大会		図面番号	00	
工事名称	公益財団法人東京都水泳協会		縮尺	1/400	
図面名称	東京辰巳国際水泳場2階平面図		発行	検印	担当
					製図



# 東京辰巳国際水泳場（感染予防対策・座席表） 0204版

図のように前後・左右の席を1席空けて使用

白抜き部分の座席使用

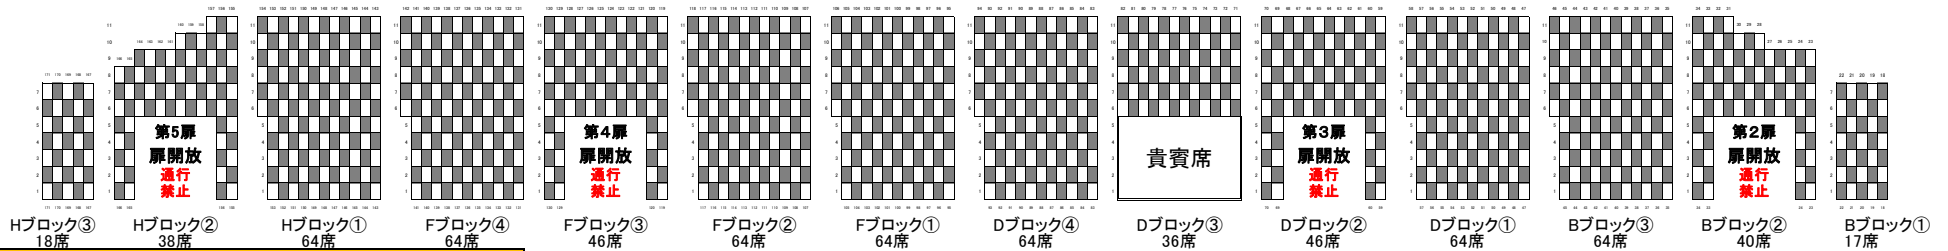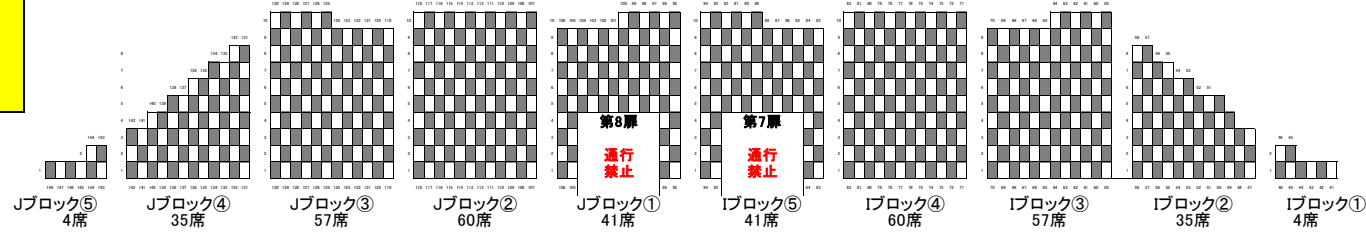


競技役員控え場所

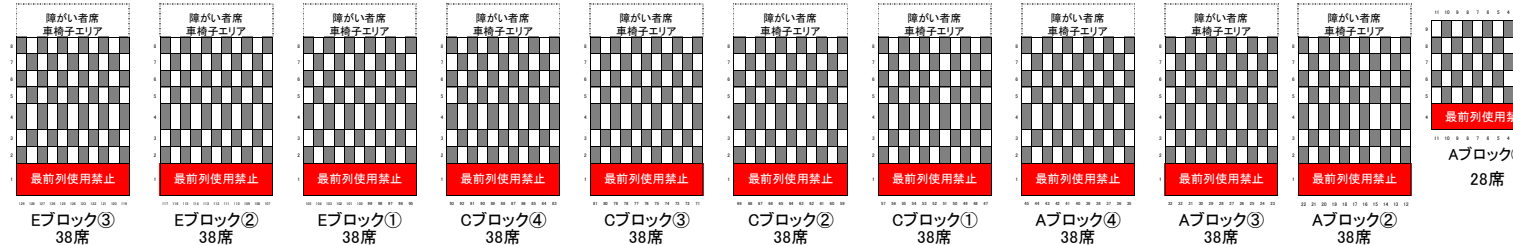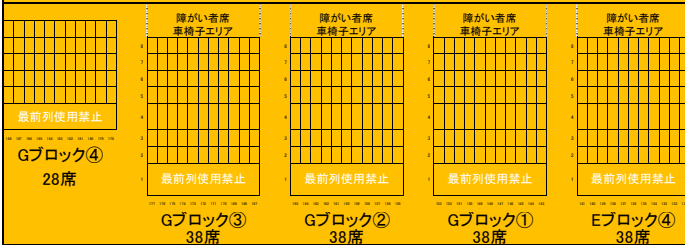

- ※ 上段・中段・下段とも奇数列は奇数番号 / 偶数列は偶数番号の座席を使用
- ※ 第2・3・4・5扉は換気のため開放する場合があります。出入り禁止
- ※ 座席の背もたれ部分に赤色テープが貼られている座席は使用禁止
- ※ 座席の場所取り(敷物・ロープ・カード等での)禁止
- ※ 選手の館内での食事は禁止(飲み物は可) どうしても食事したい場合は、館外で食べる
- ※ 終日館内に滞在しているコーチで どうしても食事したい場合は、館外のみ許可


コロナ感染予防 ジュニアスプリント メインプール 短水路2面プールレイアウト

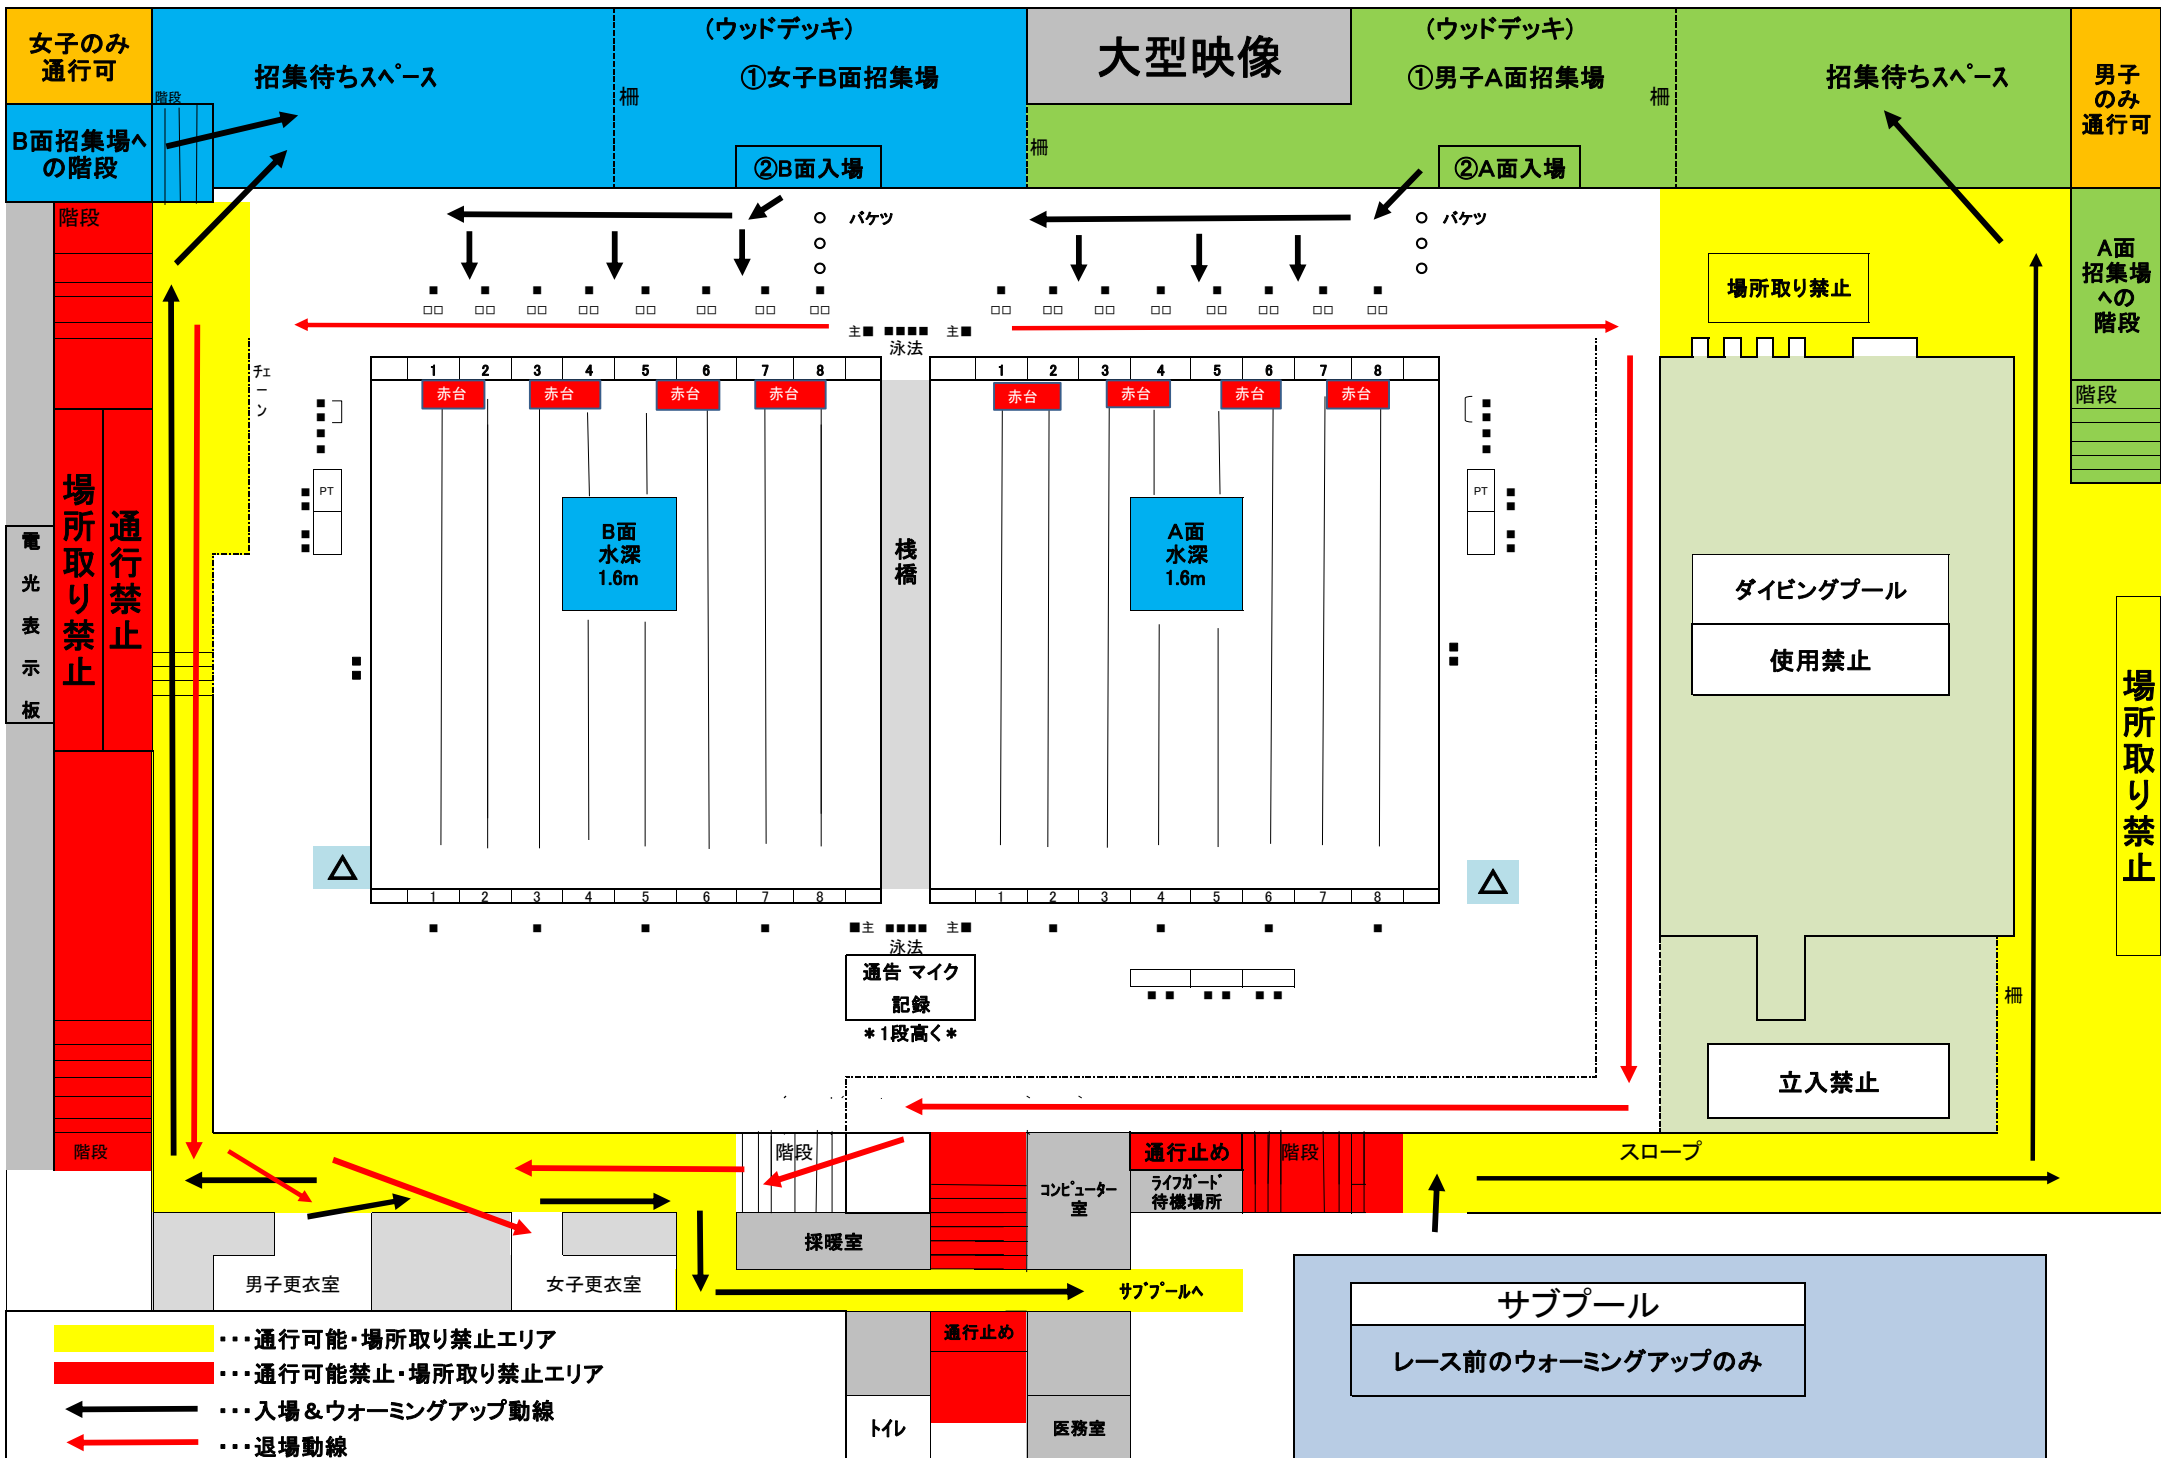

## お知らせ・注意事項

- ① 公式スタート練習については、追加要項にて案内します
- ② 朝のW-UP時のダッシュレーン設置はA面の8レーンに設置 \* 人数を見て徐々に増やして行く
- ③ 招集場には椅子を置かない
- ④ 選手用衣類箱(1レーンに2箱)は設置する
- ⑤ 競技役員用椅子は配置する
- ⑥ ウッドデッキは全面招集場とする・・・選手・コーチはスタンドへ
- ⑦ 選手紹介は行わない
- ⑧ 密を避けるために、アリーナ・招集場・サブプールへ降りる階段は男女別に分かれているので間違わないように
- ⑨ 招集場にはADカードの無い選手は入れない(ADカードが無い選手はレースには出られないということです)
- ⑩ 今回、ウォーミングアップはサブプールを使用  
レース後はクールダウンを行わずにそのまま更衣室へ直行し着替える(ダウンプールはありません)

**コロナ感染予防 サブプール レイアウト**

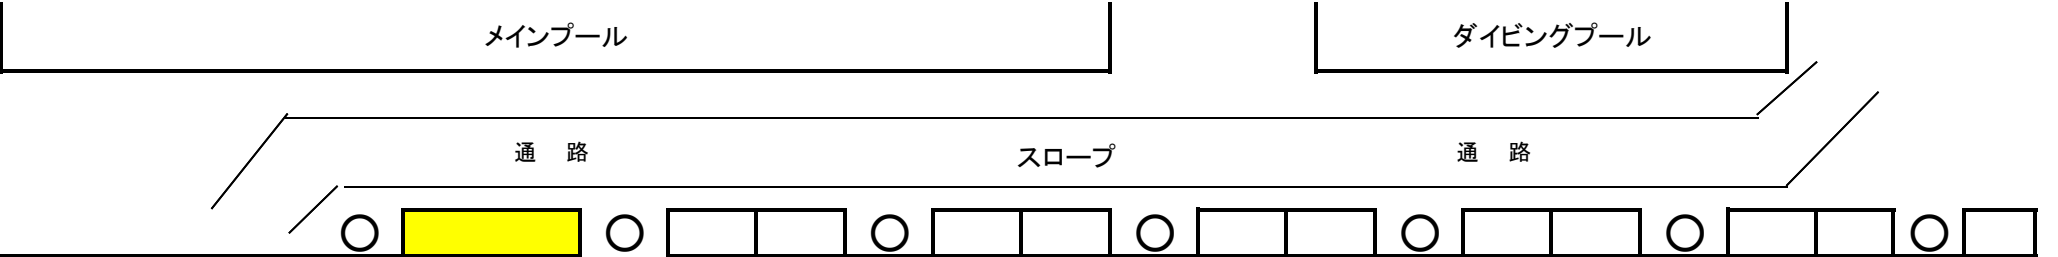

**荷物置き禁止**

**男子荷物置場**

**男子荷物置場**

**男子荷物置場**

使用状況(混雑)に応じ使用レーンの変更・移動をお願いする可能性有り

プール周りを待機場所としての使用は禁止(荷物置き ○ 座って休憩 ×)・場所取り毛布・シートの設置禁止

**荷物置き禁止**

7	赤台	低年齢用レーン(性別関係無し)	赤台	低年齢用レーン(性別関係無し)	赤台
6		男子 周回 レーン			
5		男子 周回 レーン			
4		女子 周回 レーン			
3		女子 周回 レーン			
2		女子 周回 レーン			
1	赤台	低年齢用レーン(性別関係無し)	赤台	低年齢用レーン(性別関係無し)	赤台
<b>*すべてのレーンでスタート練習は出来ません</b>					

**荷物置き禁止**

**荷物置き禁止**

非常口

**女子荷物置場**