

会場図-2

- ①健康管理表提出
- ②検温
- ③A Dカード押印
- ④登録団体用健康確認票
(兼誓約書) 提出
- ⑤退場専用口

退場専用
⑤
締め切り

白ゲート

締め切り

締め切り

締め切り

立入禁止

立入禁止

立入禁止



② ③ ④

得意先名		東京都春季水泳大会・2022		図面番号	
工事名称	公益財団法人東京都水泳協会	縮尺	1/400	00	
図面名称	東京辰巳国際水泳場2階平面図	発行		検印	担当
				製図	



東京辰巳国際水泳場（感染予防対策・座席表） 0204版

図のように前後・左右の席
を1席空けて使用

白抜き部分の座席使用

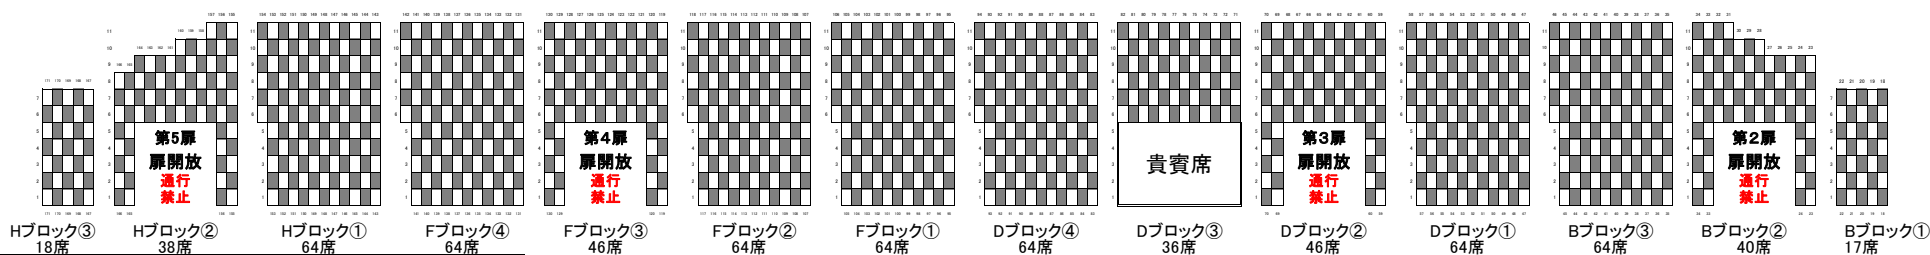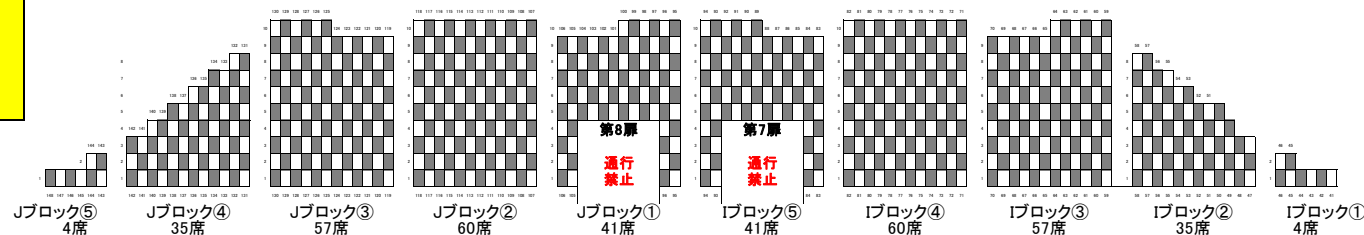


競技役員控え場所

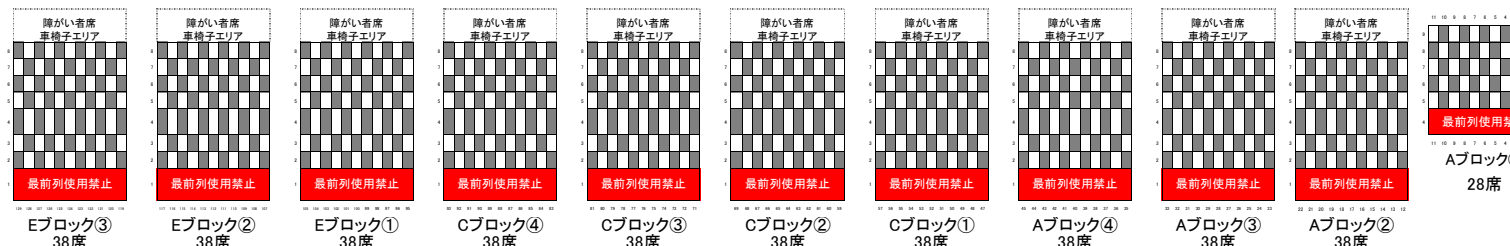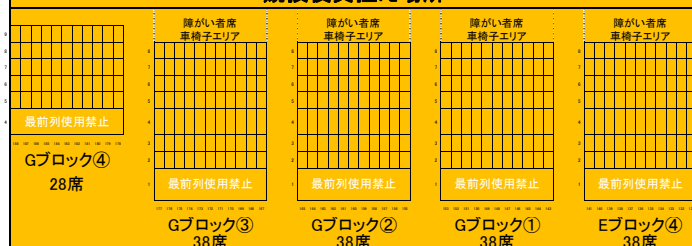

- ※ 上段・中段・下段とも奇数列は奇数番号 / 偶数列は偶数番号の座席を使用
- ※ 第2・3・4・5扉は換気のため開放する場合があります。 **出入り禁止**
- ※ 座席の背もたれ部分に赤色テープが貼られている座席は **使用禁止**
- ※ 座席の場所取り(敷物・ロープ・カード等での) **禁止**
- ※ 選手の館内での食事は **禁止(飲み物は可)** どうしても食事したい場合は、館外で食べる
- ※ 終日館内に滞在しているコーチで **どうしても食事したい場合は、館外のみ許可**

東京都春季・2022水泳競技大会

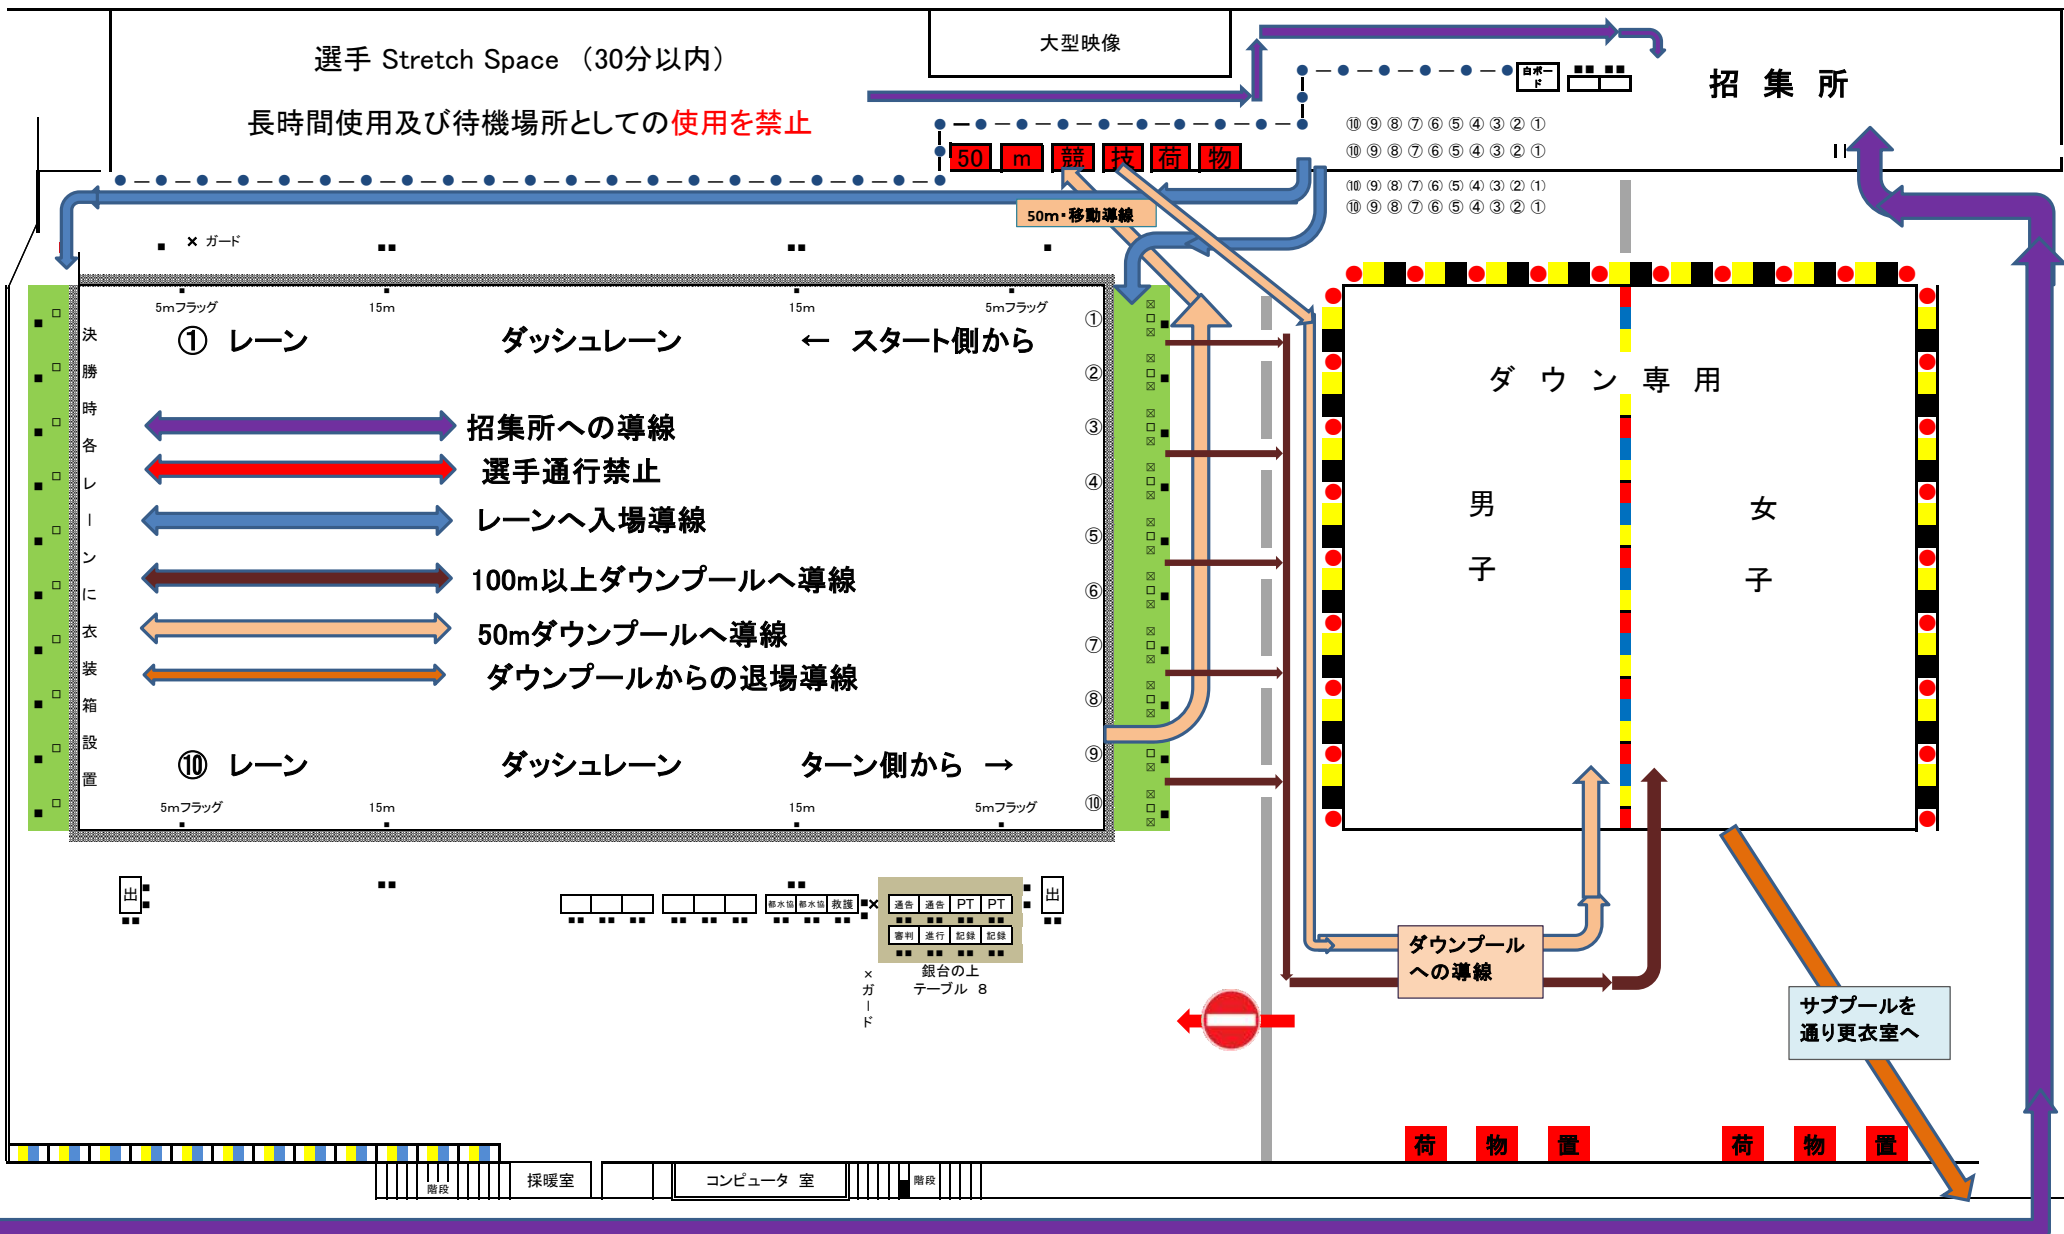

コロナ感染予防 サブプール レイアウト

