

メインプール

飛込プール

WC

WC

- ①健康管理表提出
- ②検温
- ③ADカード押印
- ④登録団体用健康確認票
(兼誓約書)提出
- ⑤退場専用口

白ゲート

退場専用

⑤

締め切り

締め切り

締め切り

締め切り

立入禁止

立入禁止

立入禁止

②


③

④

①

得意先名	東京都特別水泳大会	図面番号	00		
工事名称	公益財団法人東京都水泳協会	縮尺	1/400	検印	担当
図面名称	東京辰巳国際水泳場2階平面図	発行		製図	


イトマンオープン2022/東京都ジュニア長水路水泳競技大会 メインプール 会場動線

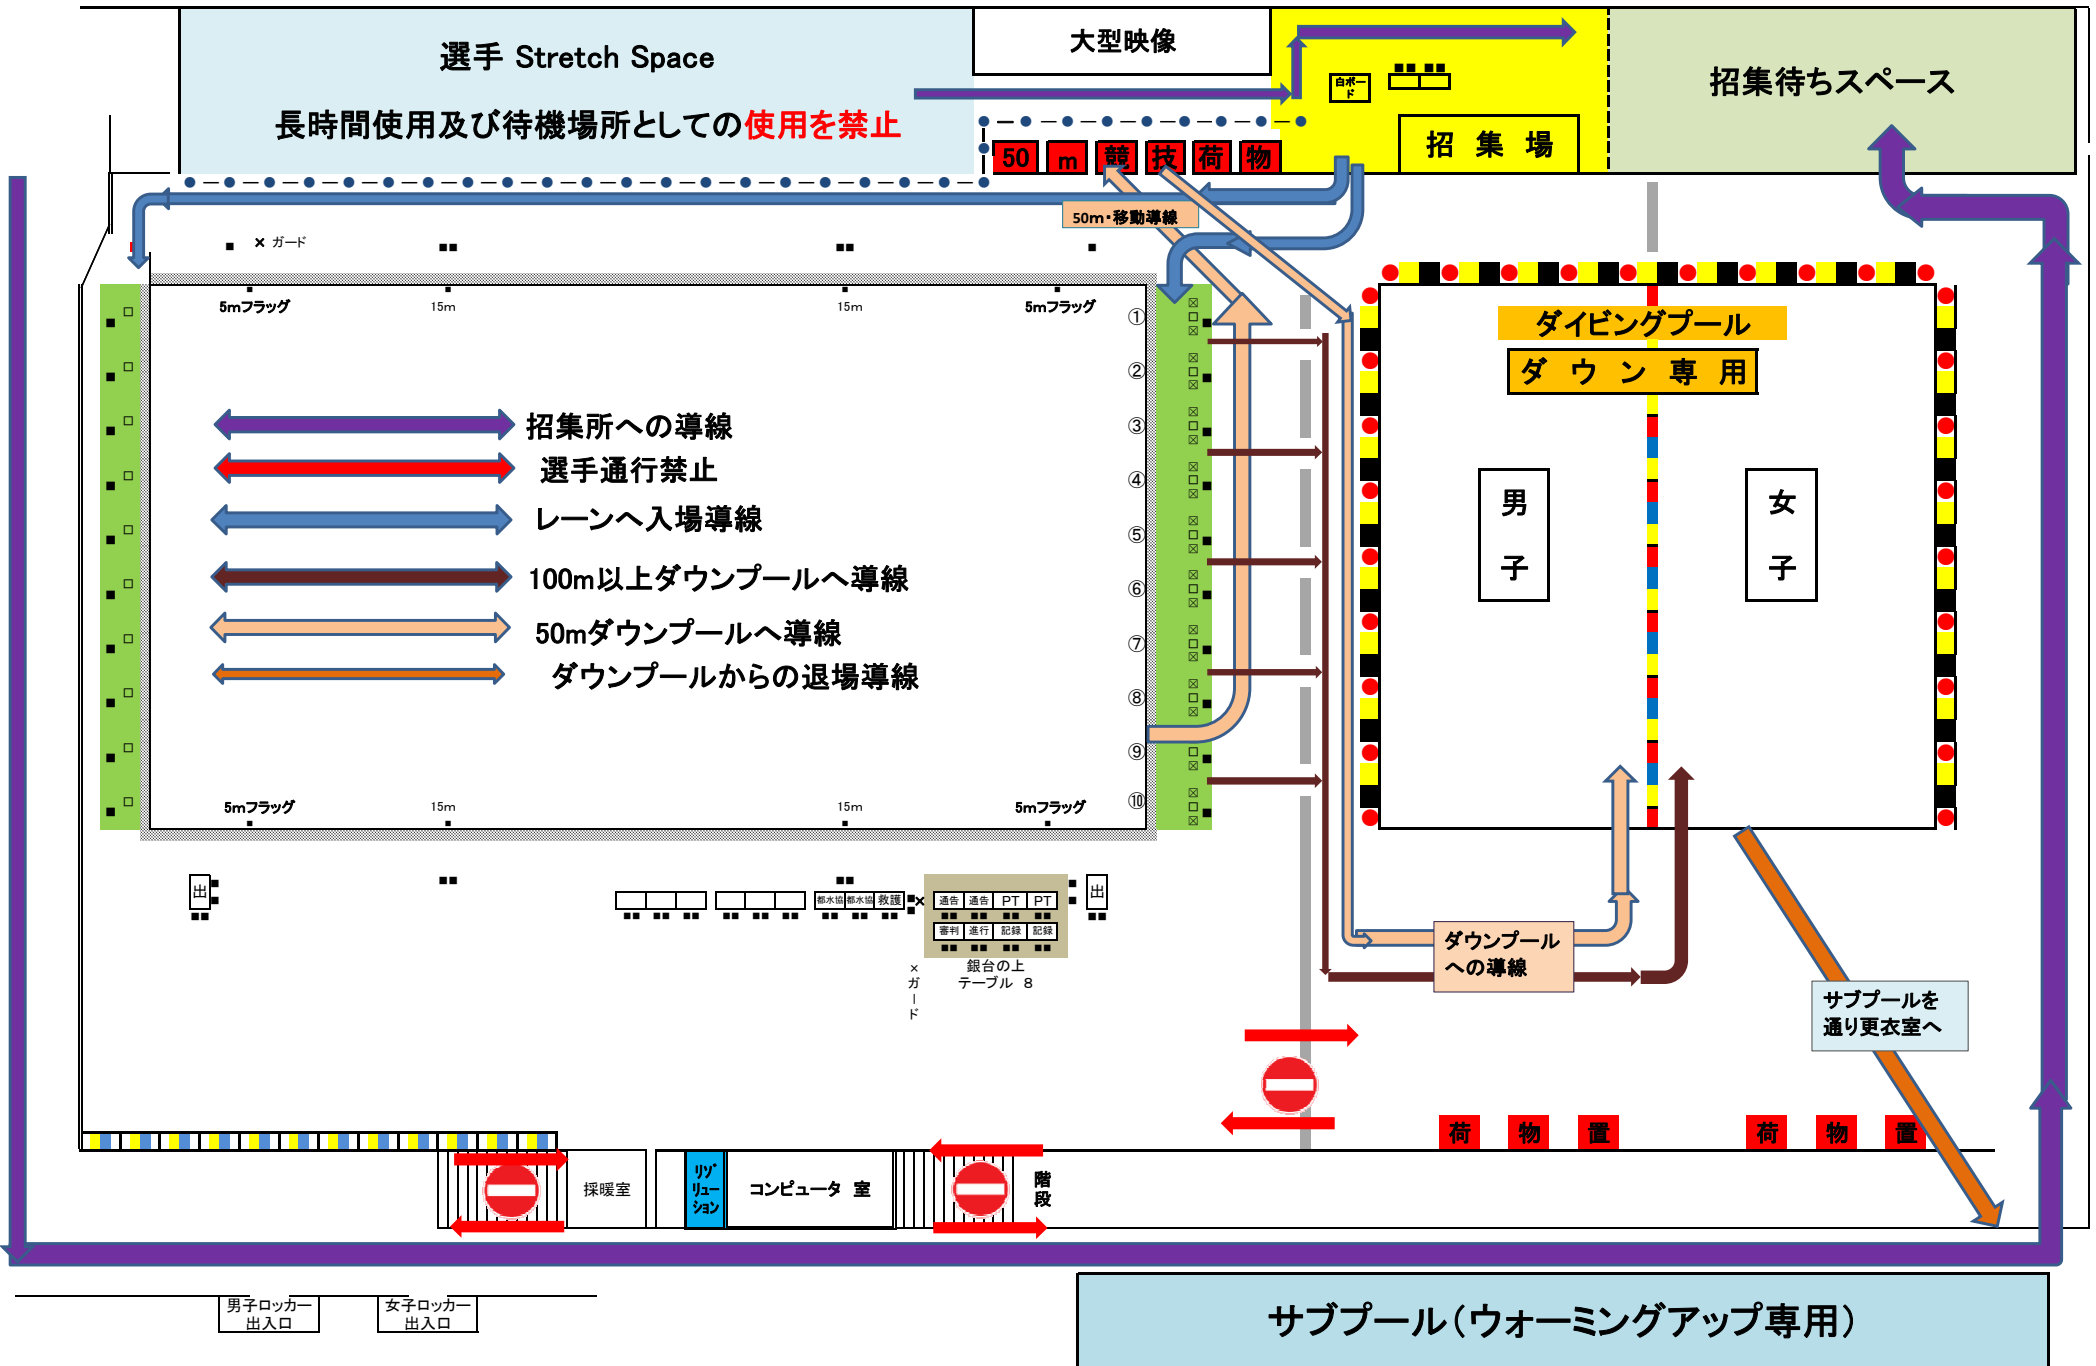

お知らせ・注意事項

- ① 公式スタート練習については、追加要項・当日の人数に応じて館内通告にて案内します
 - ② 朝のW-UP時のダッシュレーン設置は1レーンに設置 * 人数を見て徐々に増やして行く
 - ③ 招集場には椅子を置かない
 - ④ 選手用衣類箱(1レーンに2箱)は設置する
 - ⑤ 競技役員用椅子は配置する
 - ⑥ ウッドデッキは招集場と選手レース前体操スペースとする・・・控え場所としての使用は不可・選手・コーチはスタンドへ
 - ⑦ 選手紹介は行わない・・・予選は無し・決勝は前の組が泳いでいる間に選手紹介を行う
 - ⑧ 予選競技はオーバー・ザ・トップ方式、決勝競技は横退水とする(競技の進行状況によって退水方法を変更する場合がある)
 - ⑨ 招集場にはADカードの無い選手は入れない(ADカードが無い選手はレースには出られないということです)
-
- ⑩ ダイビングプールにて辰巳の自主事業がある場合・人数の関係(競技会後半の人数が少ない場合)で
ダウンスイムもサブプールで実施する場合があります・・・館内の通告にて確認してください

コロナ感染予防 サブプール レイアウト

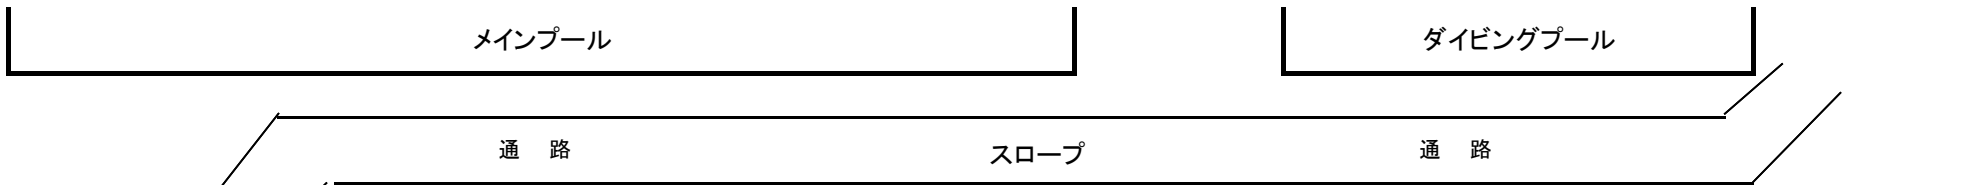

荷物置き禁止

使用状況(混雑)に応じ使用レーンの変更・移動をお願いする可能性有り

プール周りを待機場所としての使用は禁止(荷物置き ○ 座って休憩 ×)・トレーナーズベットの設置禁止

7	男子 周回 レーン
6	男子 周回 レーン
5	男子 周回 レーン
4	女子 周回 レーン
3	女子 周回 レーン
2	女子 周回 レーン
×	1 ← ダッシュレーン ← 《バックストロークレッジ設置》 スタート台 ■ ■

* スタート練習で並ぶ時は、前との間隔をあけて並ぶ ■ ■ ■ ■ ■ ■ ■ ■ ■ ■ ■ ■

ダッシュレーンは、時間帯によってはペースレーンになります(追加要項をご確認ください)

荷物置き禁止 荷物置き禁止

非常口

女子荷物置場