


# 会場図 1

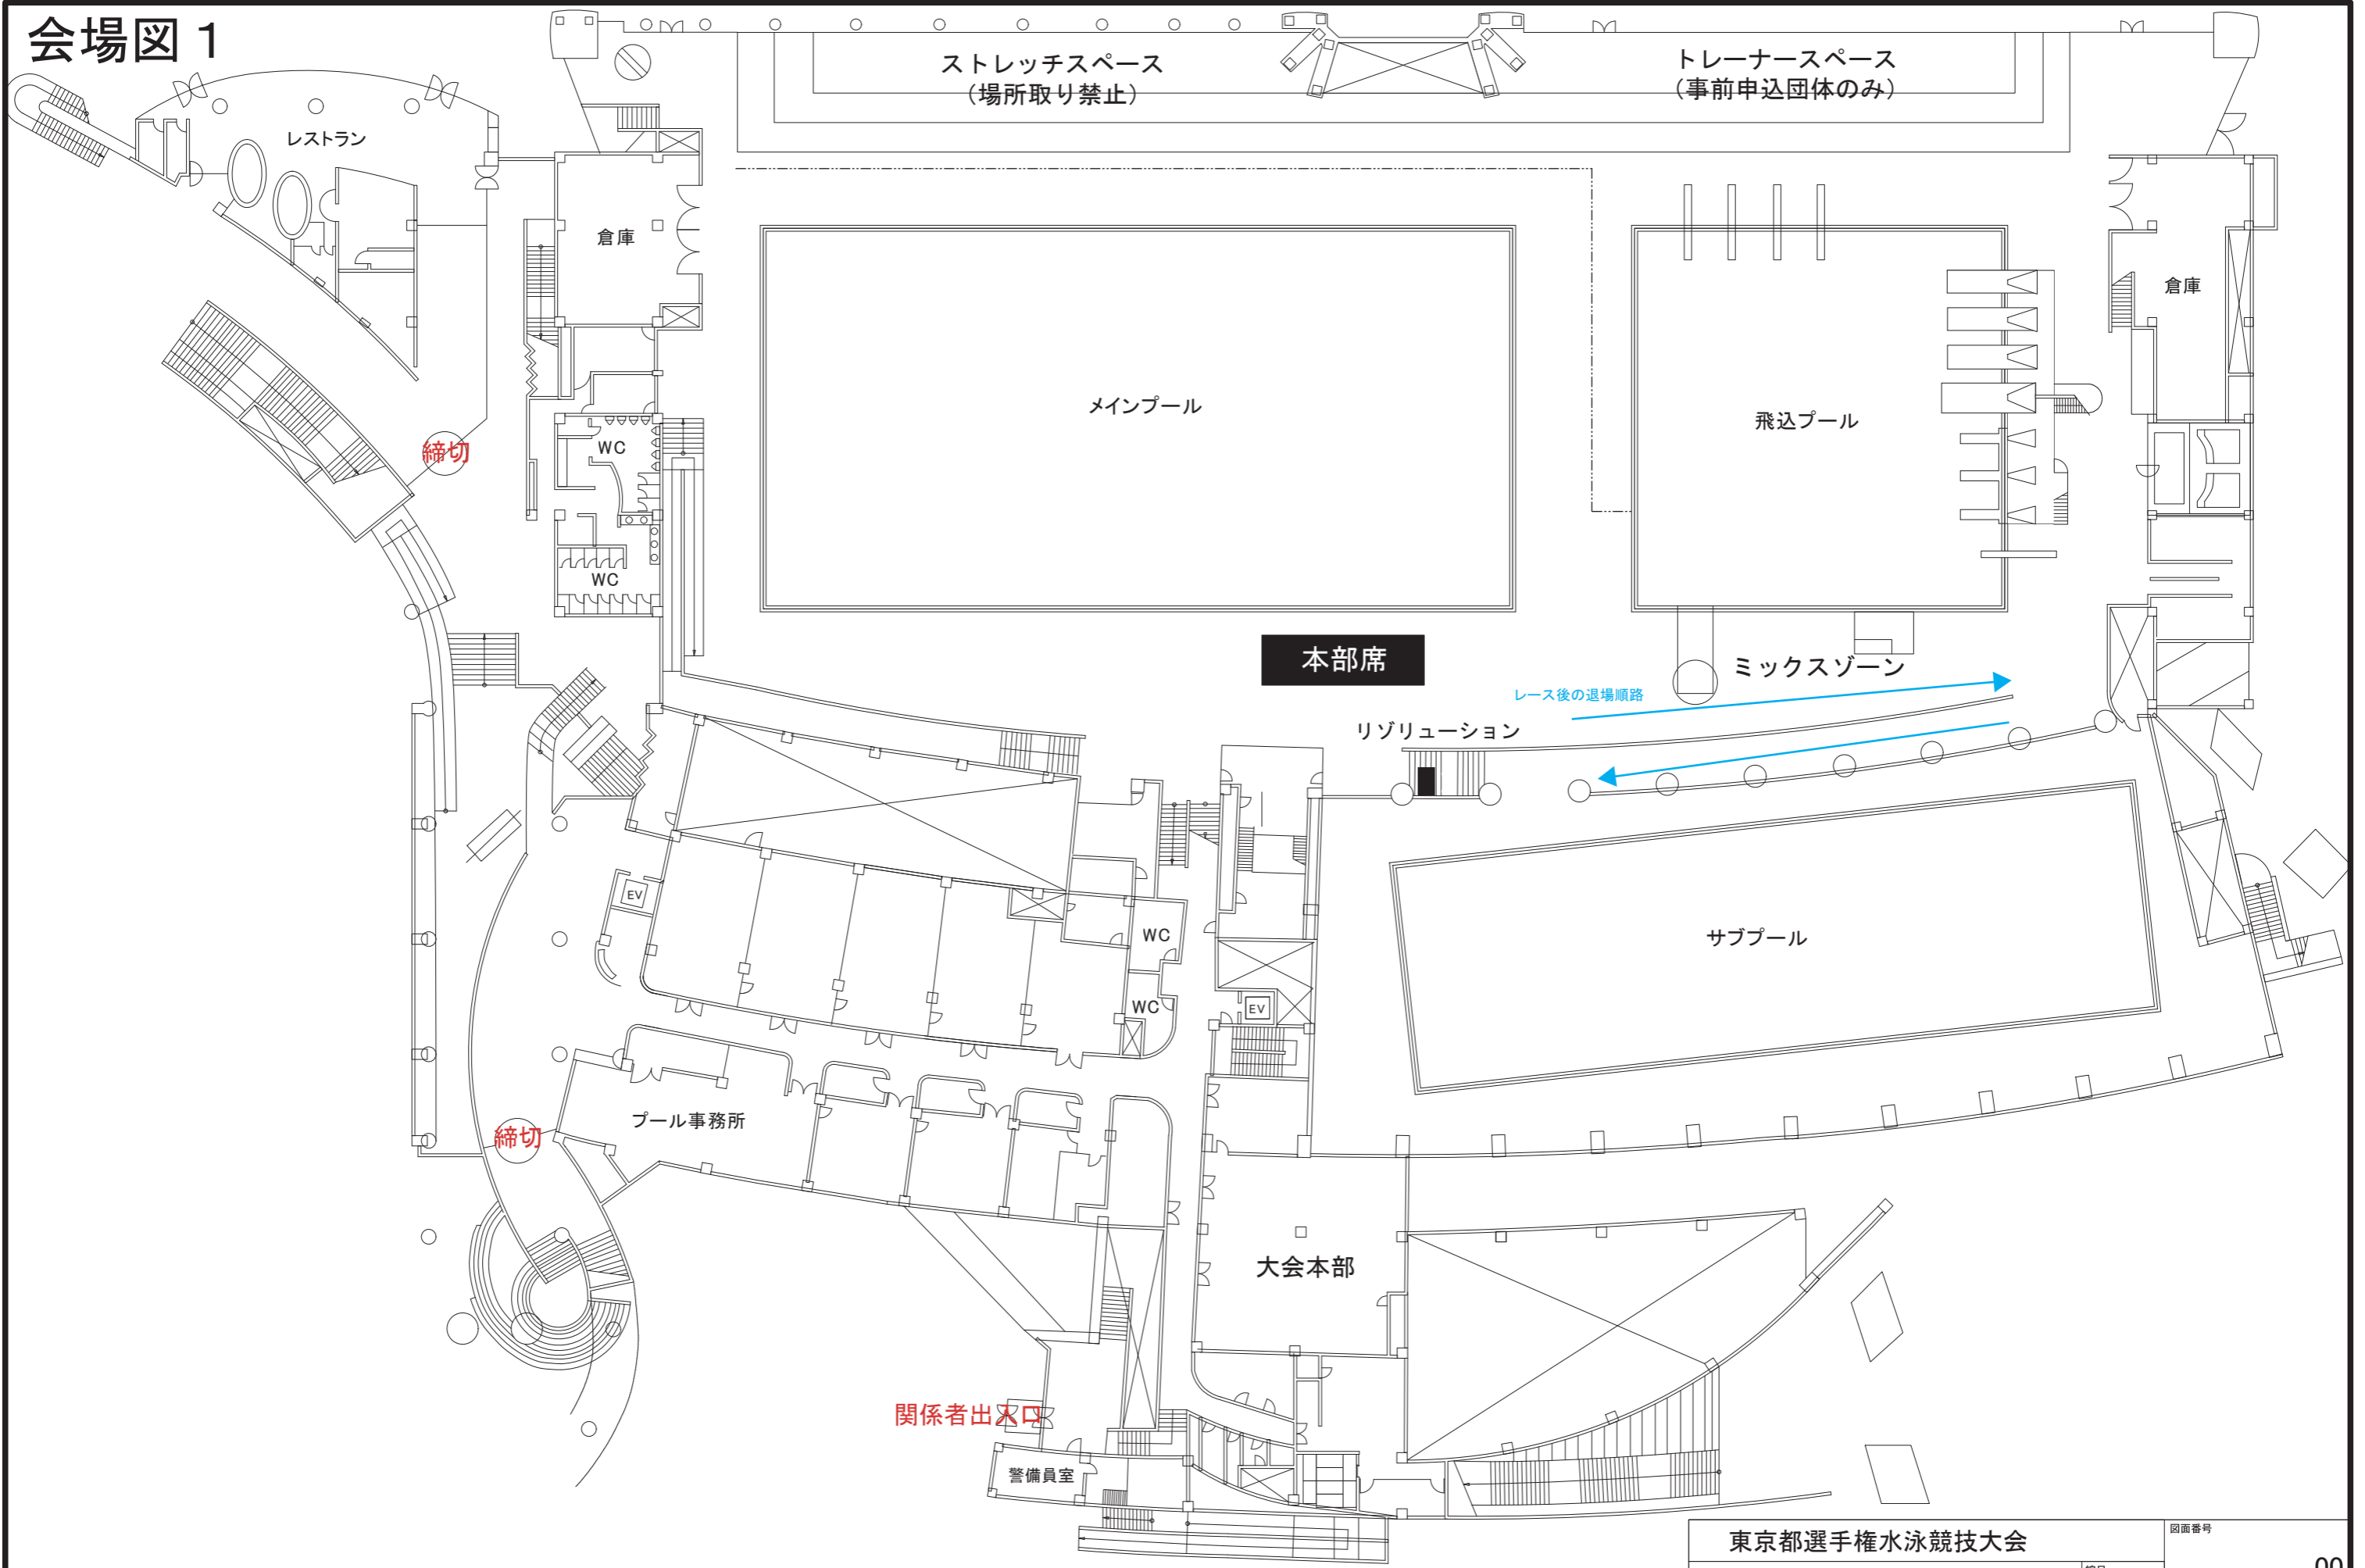

東京都選手権水泳競技大会		縮尺		00	
公益財団法人東京都水泳協会		1/400		検印	
図面名称 東京辰巳国際水泳場1階平面図		発行		担当	
				製図	

図面番号


00

# 会場図 2



東京都選手権水泳競技大会		縮尺		00	
公益財団法人東京都水泳協会		1/400		検印	
図面名称	東京辰巳国際水泳場B1階平面図	発行	担当	製図	

# 会場図 3

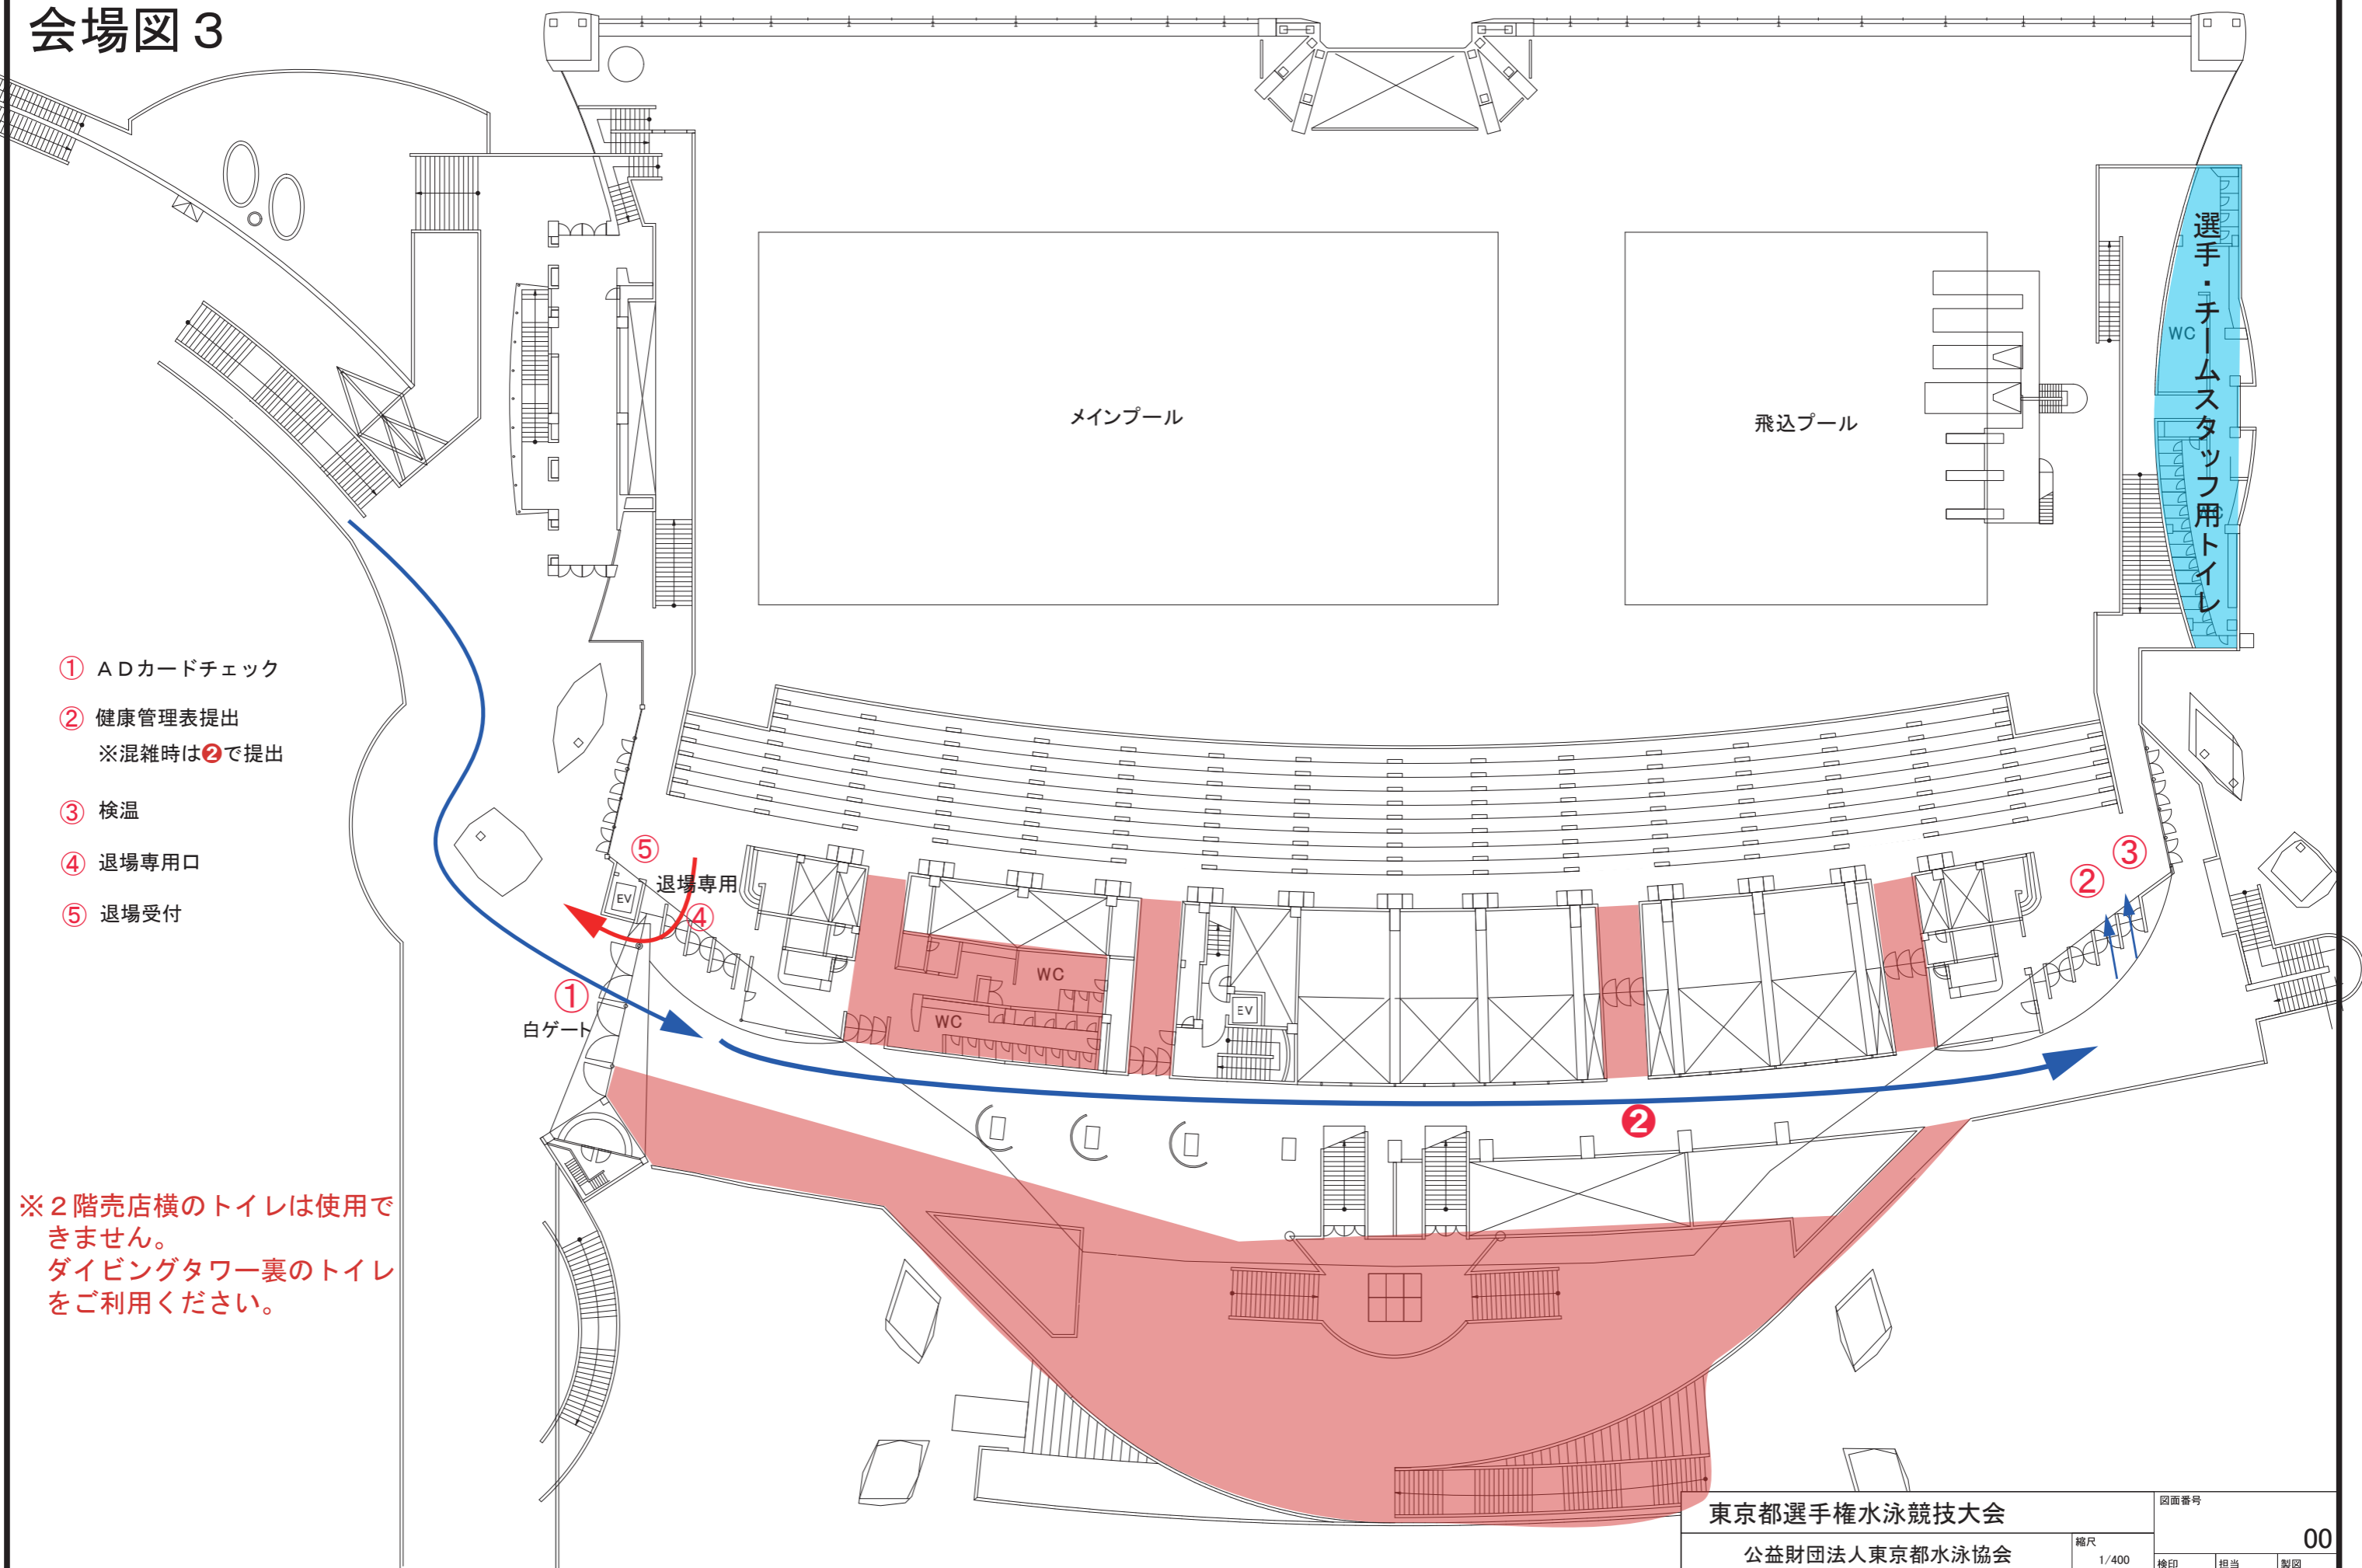

- ① ADカードチェック
- ② 健康管理表提出  
※混雑時は②で提出
- ③ 検温
- ④ 退場専用口
- ⑤ 退場受付

※2階売店横のトイレは使用できません。  
ダイビングタワー裏のトイレをご利用ください。

東京都選手権水泳競技大会		縮尺		00	
公益財団法人東京都水泳協会		1/400		検印	
図面名称 東京辰巳国際水泳場2階平面図		発行		担当	
				製図	

# 東京都選手権水泳競技大会 座席表

