


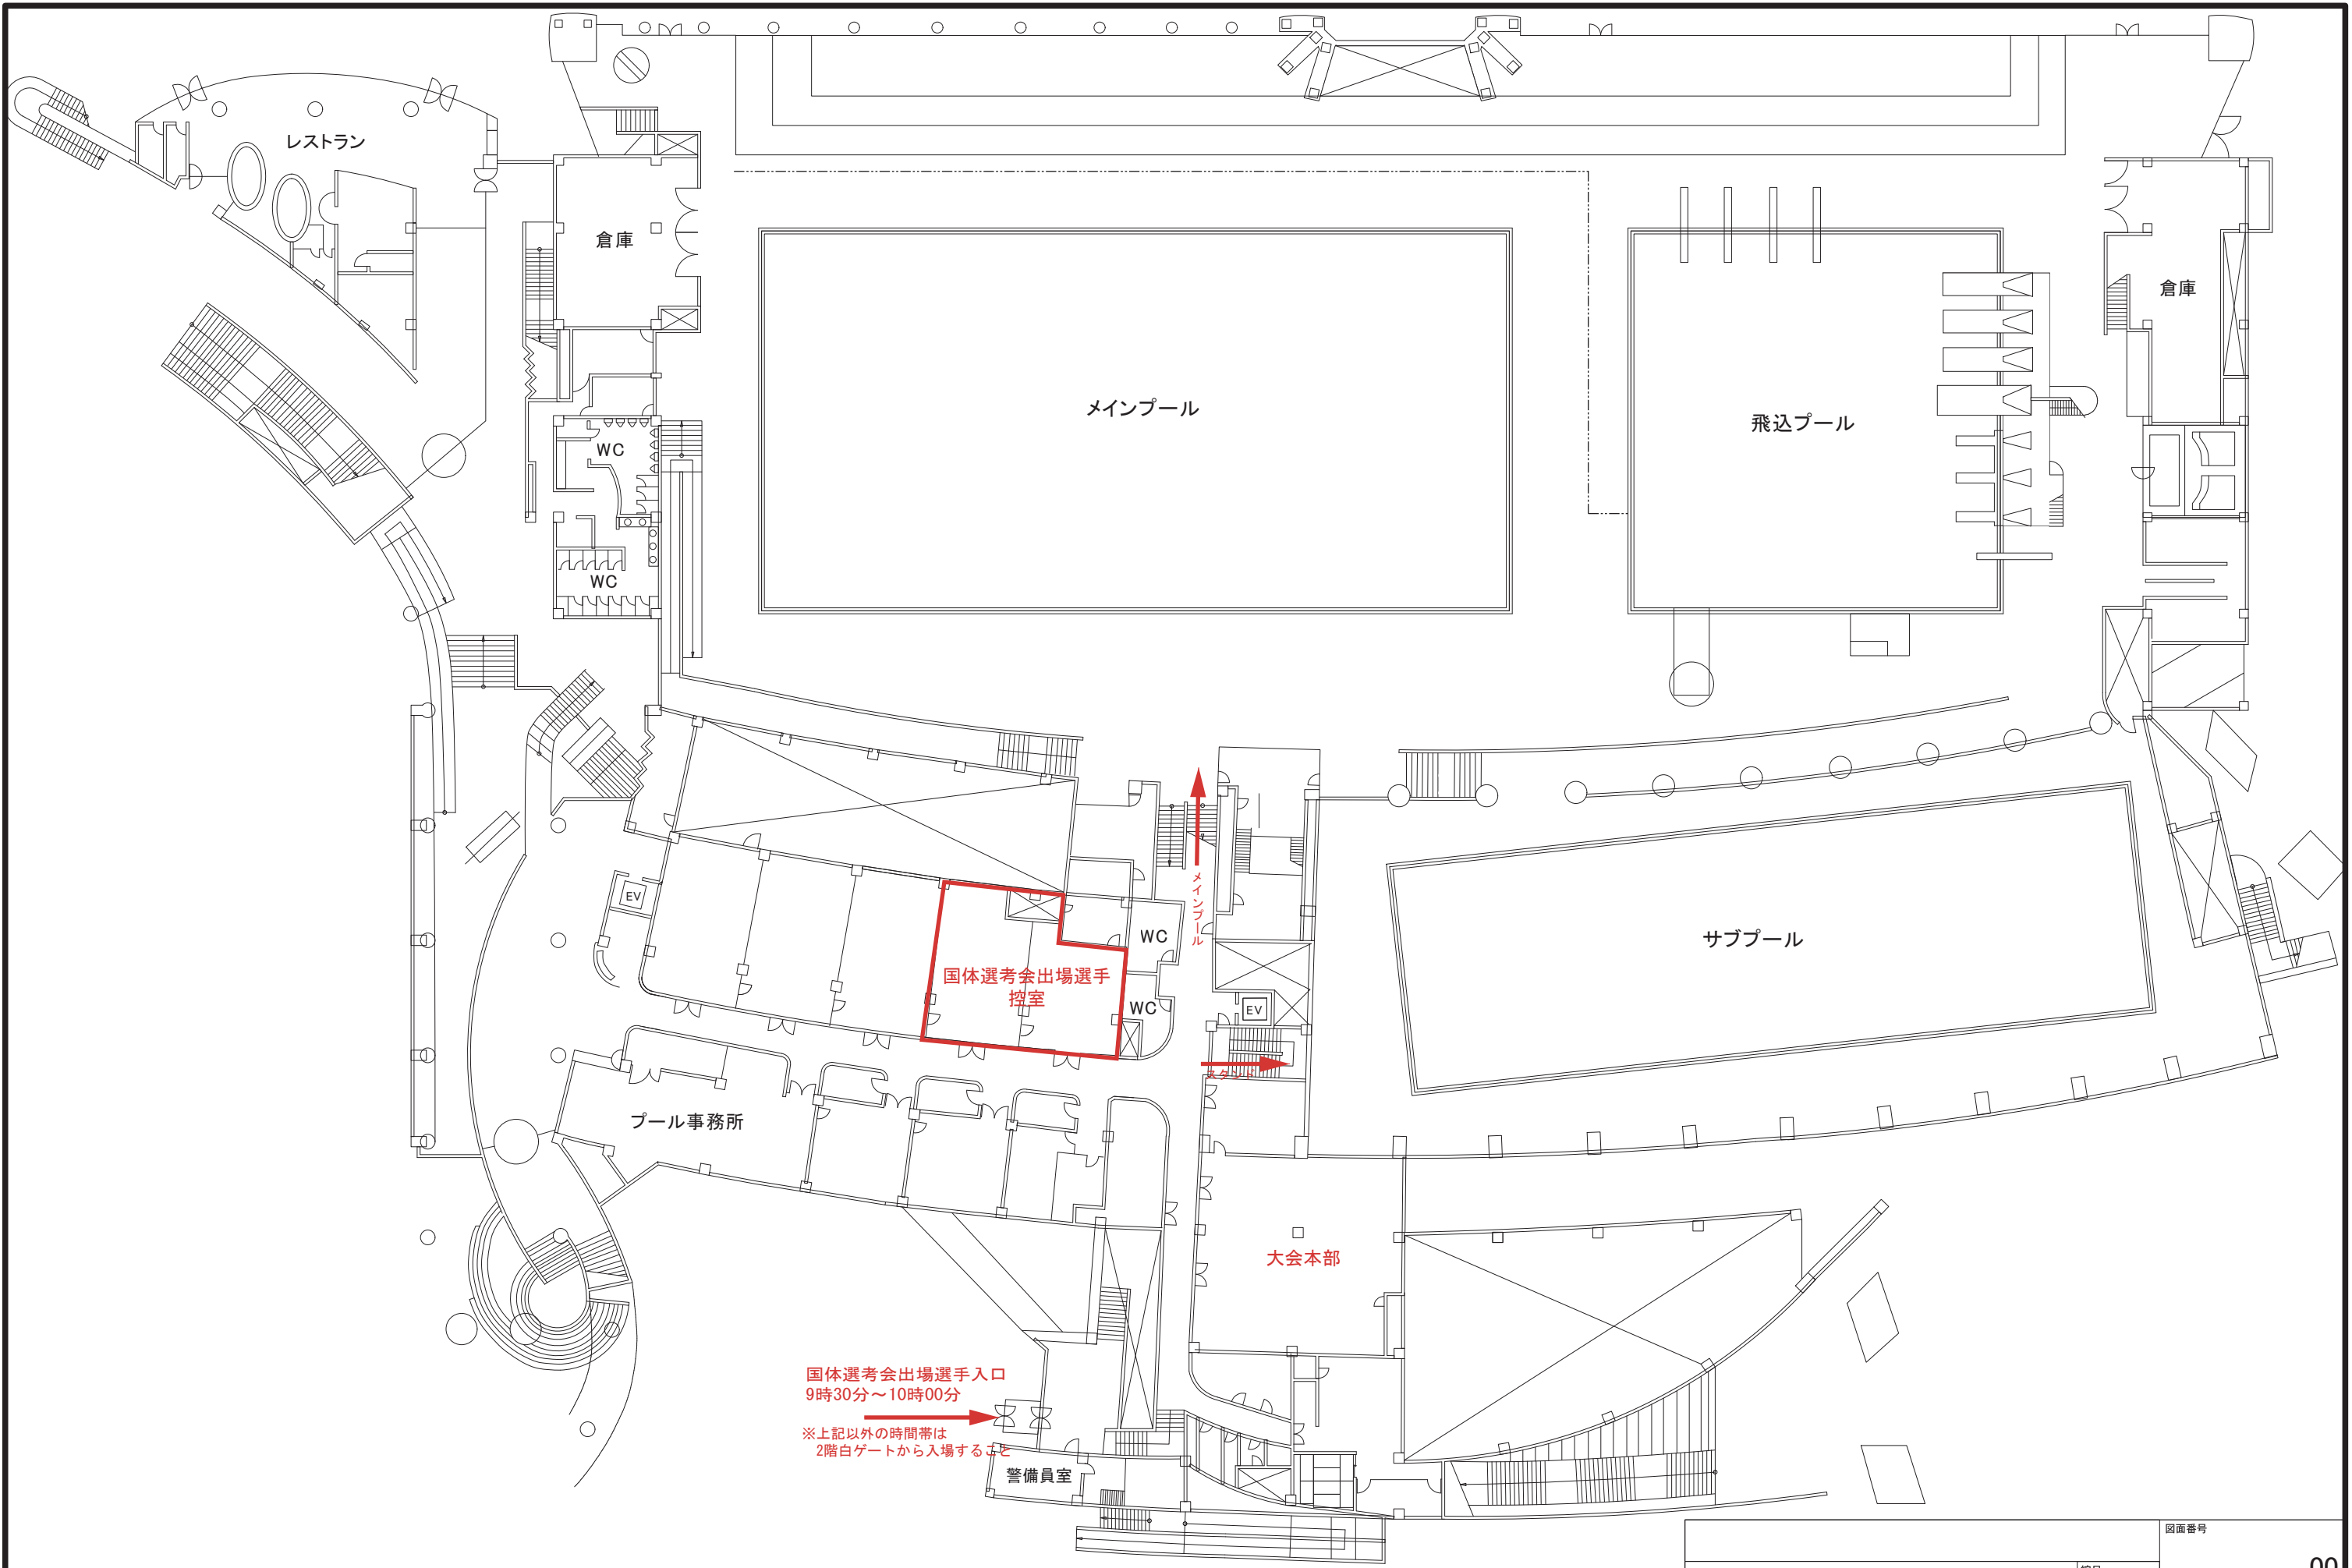

国体選考会出場選手入口
9時30分～10時00分
※上記以外の時間帯は
2階白ゲートから入場すること

図面番号		00		
図面名称		縮尺 1/400	検印	担当
東京辰巳国際水泳場1階平面図		発行		製図
公益財団法人東京都水泳協会				