

会場図-2

- ①健康管理表提出
- ②検温
- ③A Dカード押印
- ④登録団体用健康確認票  
(兼誓約書) 提出
- ⑤退場専用口

白ゲート

退場専用

⑤

締め切り

締め切り

WC

WC

締め切り

立入禁止

EV

立入禁止

締め切り

立入禁止

②

③

④

WC



WC

|      |  |                |  |      |       |
|------|--|----------------|--|------|-------|
| 得意先名 |  | 令和4年度・都民生涯スポーツ |  | 図面番号 |       |
| 工事名称 |  | 公益財団法人東京都水泳協会  |  | 縮尺   | 1/400 |
| 図面名称 |  | 東京辰巳国際水泳場2階平面図 |  | 検印   | 担当    |
|      |  |                |  | 発行   | 製図    |



# 東京辰巳国際水泳場（感染予防対策・座席表） 0204版

図のように前後・左右の席  
を1席空けて使用

白抜き部分の座席使用

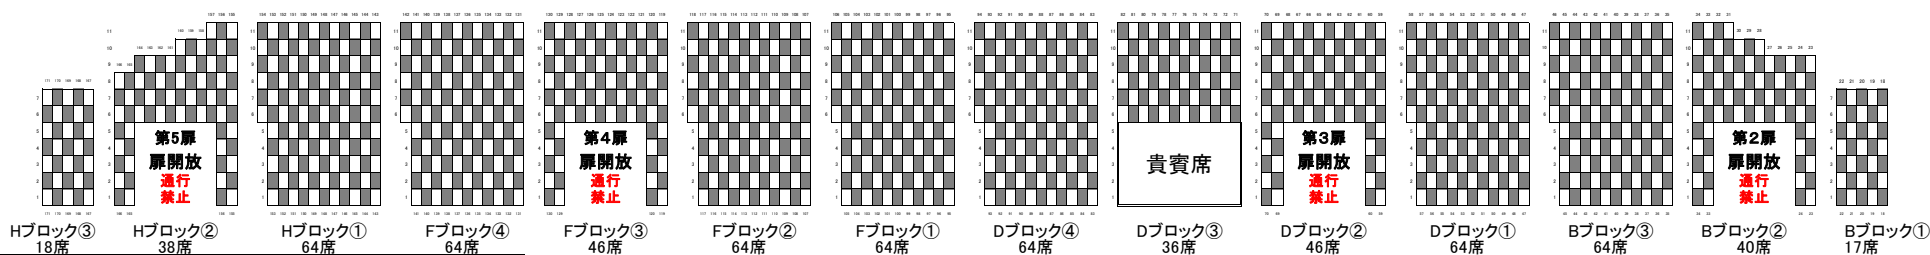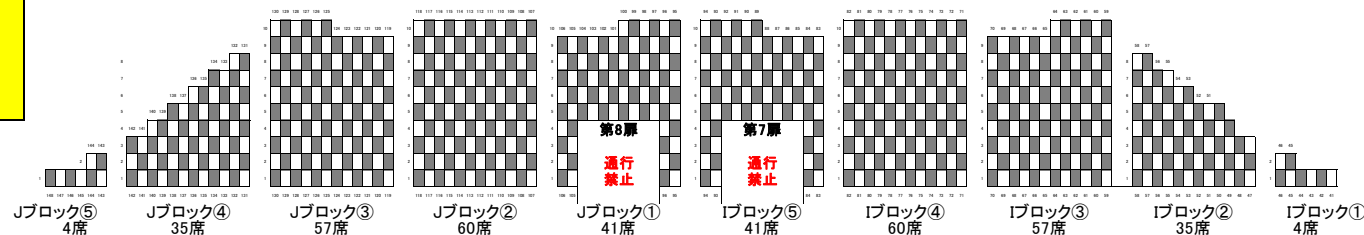


競技役員控え場所

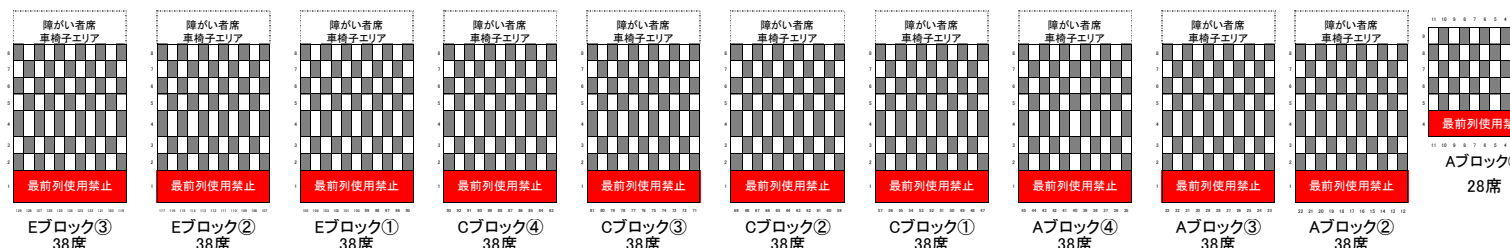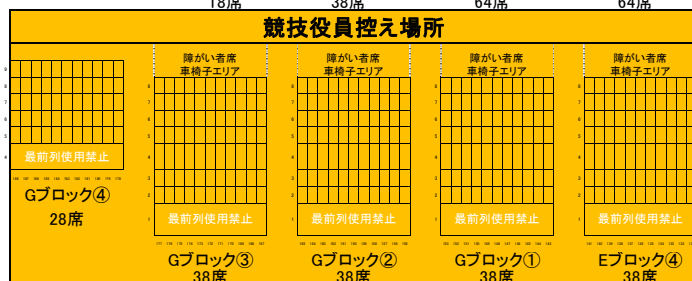

- ※ 上段・中段・下段とも奇数列は奇数番号 / 偶数列は偶数番号の座席を使用
- ※ 第2・3・4・5扉は換気のため開放する場合があります。 **出入り禁止**
- ※ 座席の背もたれ部分に赤色テープが貼られている座席は **使用禁止**
- ※ 座席の場所取り(敷物・ロープ・カード等での) **禁止**
- ※ 選手の館内での食事は **禁止(飲み物は可)** どうしても食事したい場合は、館外で食べる
- ※ 終日館内に滞在しているコーチで **どうしても食事したい場合は、館外のみ許可**

## 2022・都民生涯スポーツ(水泳)

2022年9月4日(日)

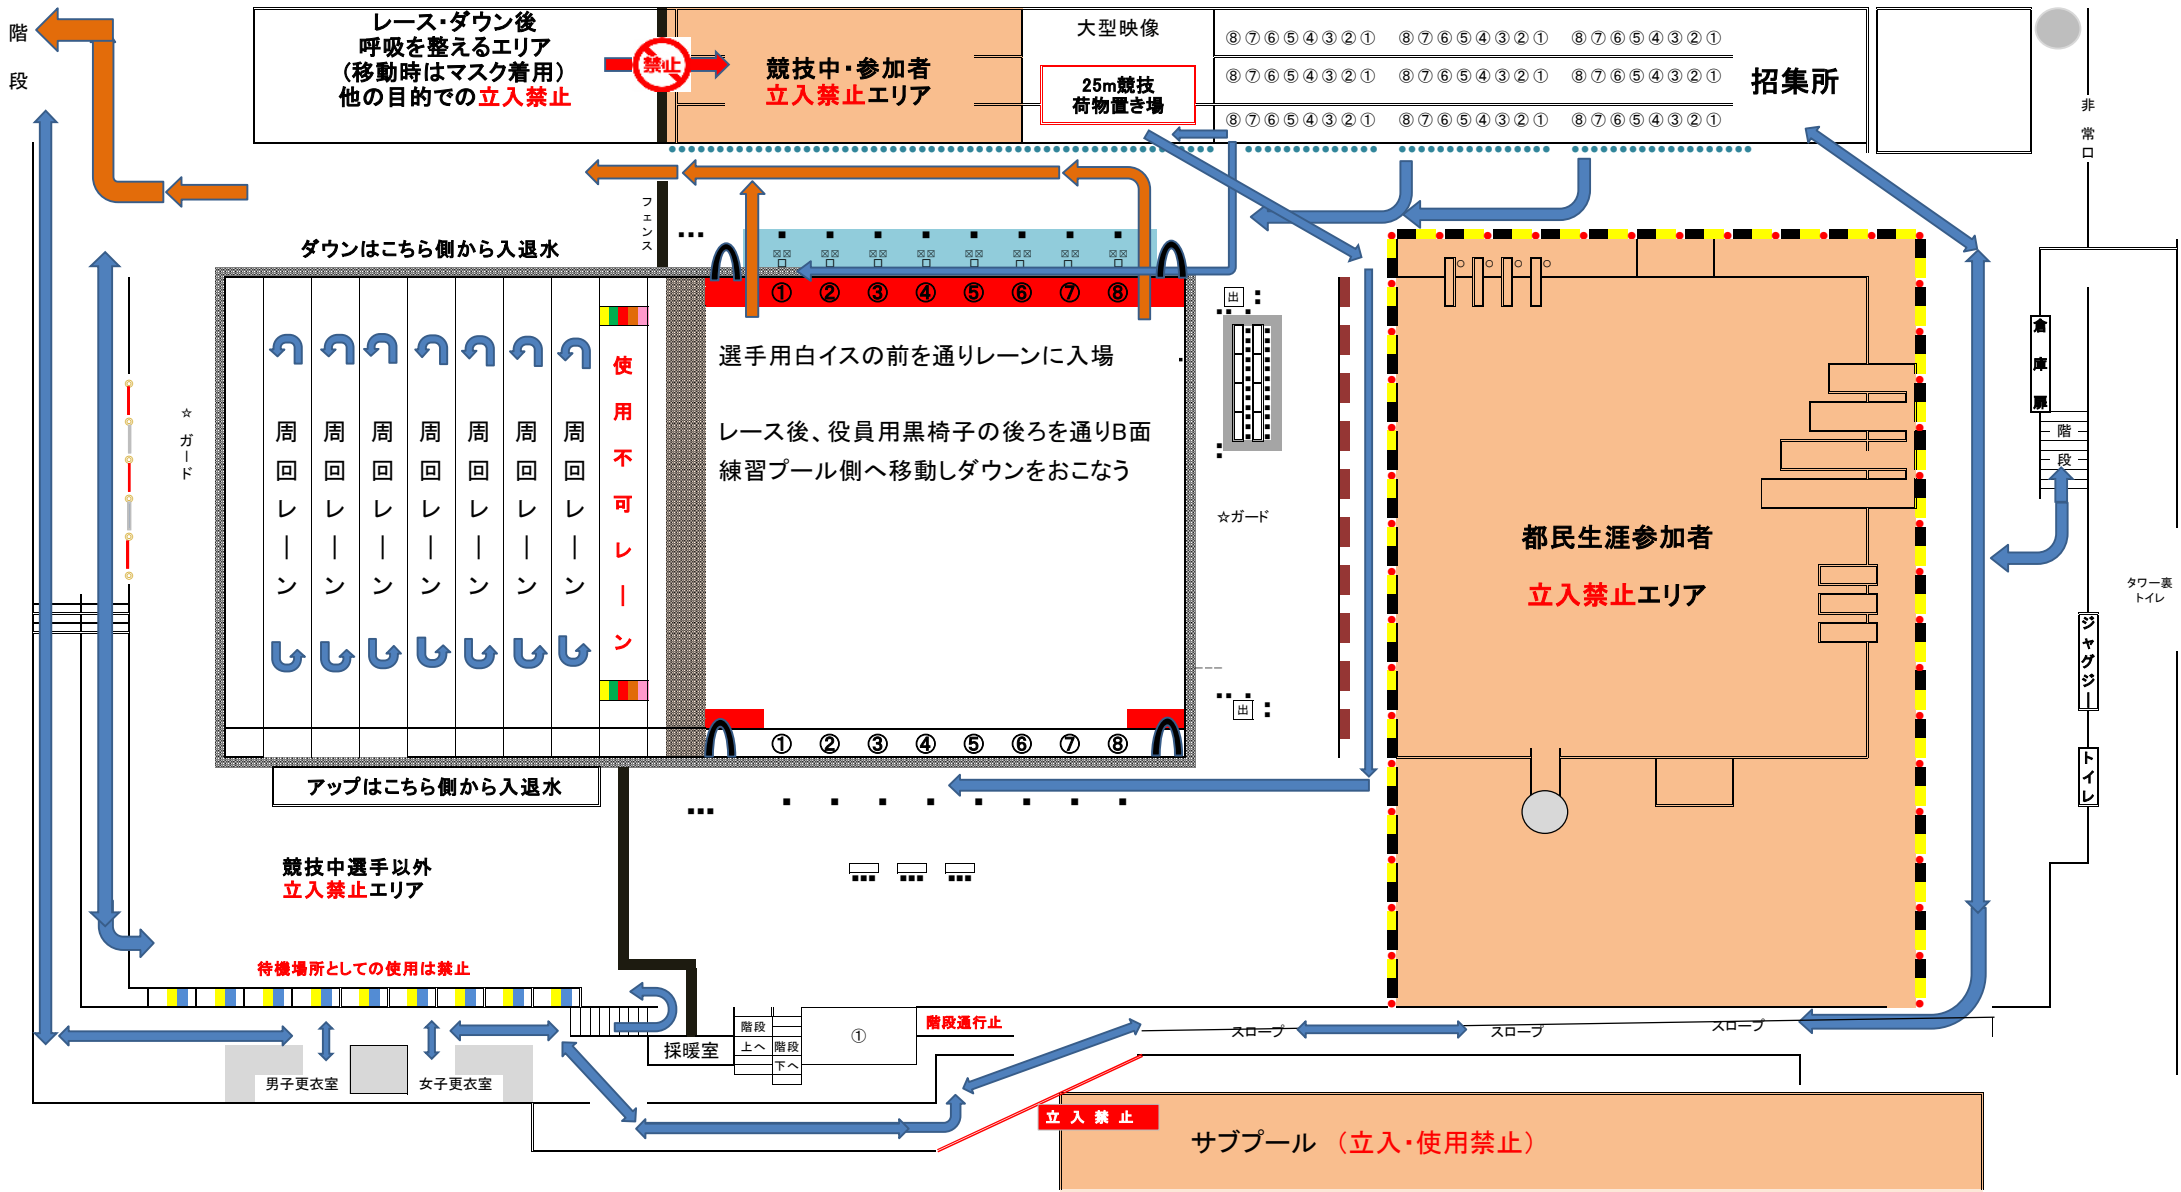

# コロナ感染予防 サブプール レイアウト

