


- ①健康管理表提出
- ②検温
- ③ADカード押印
- ④登録団体用健康確認票
(兼誓約書)提出
- ⑤退場専用口

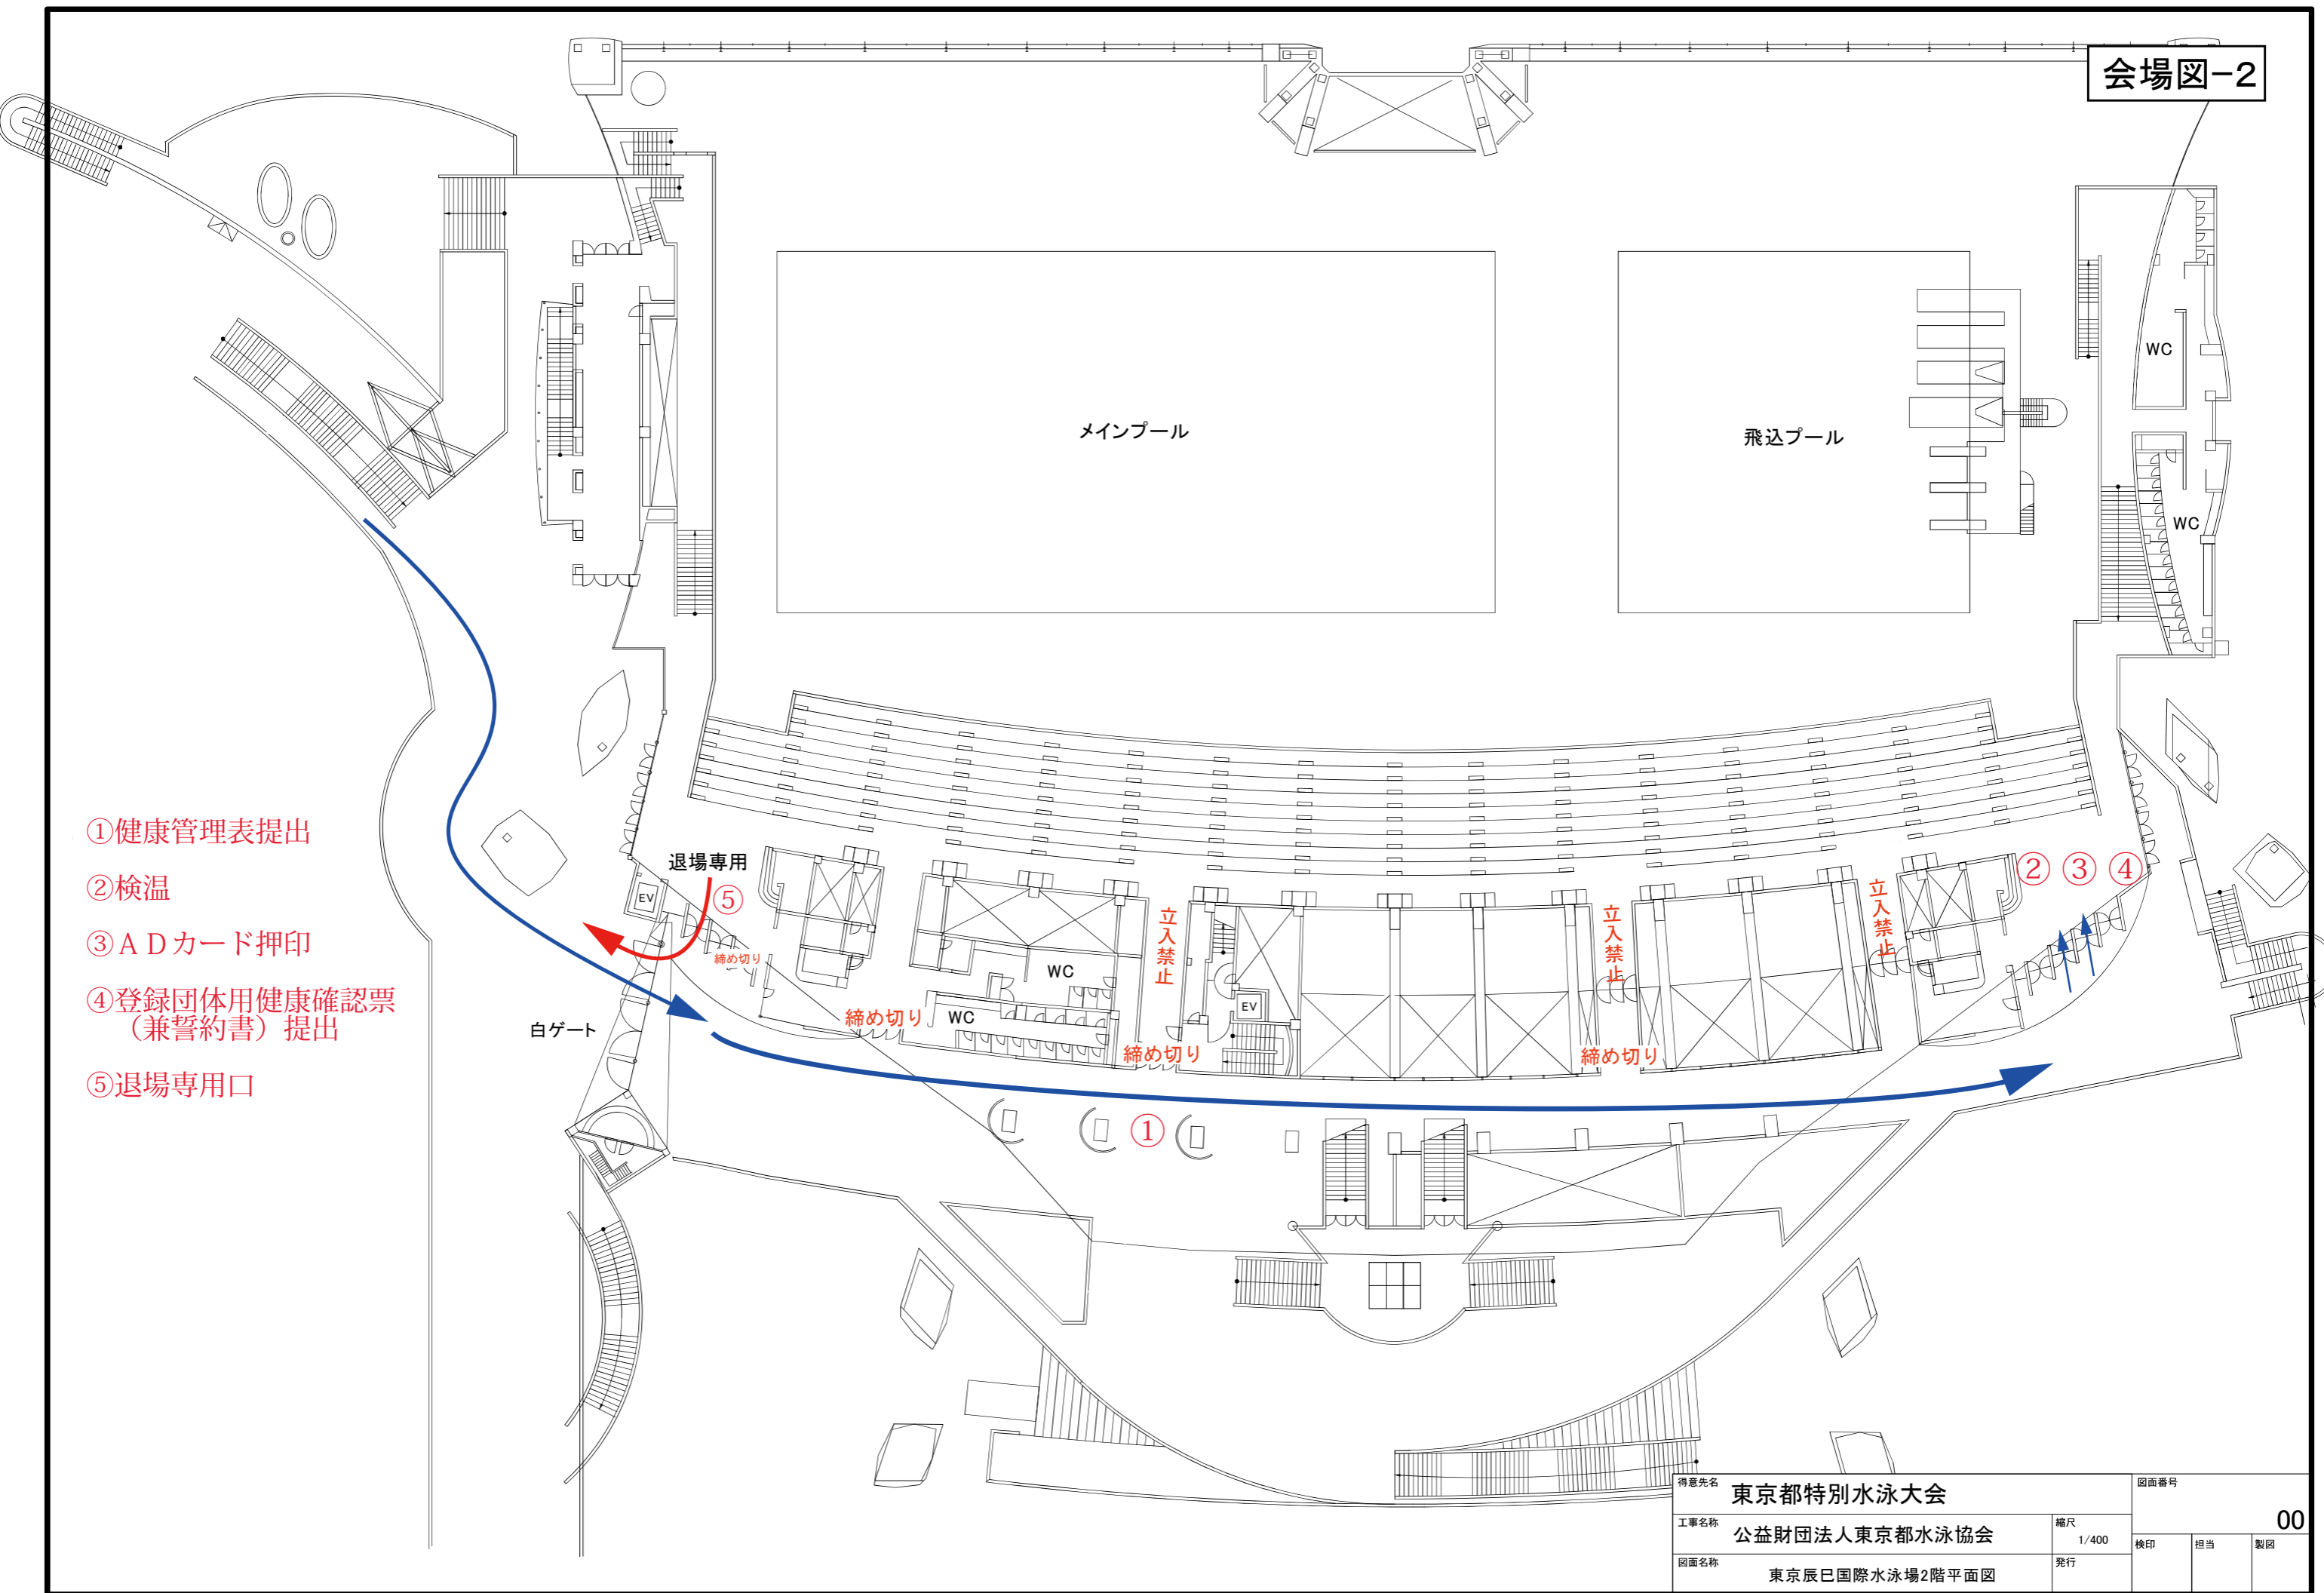

得意先名	東京都特別水泳大会		図面番号	00	
工事名称	公益財団法人東京都水泳協会	縮尺	1/400	検印	担当
図面名称	東京辰巳国際水泳場2階平面図	発行		製図	





東京辰巳国際水泳場

(感染予防対策・座席) *今回は保護者観覧は無し

白抜き部分の座席使用

図のように前後・左右の席を1席空けて使用

最前列は使用禁止

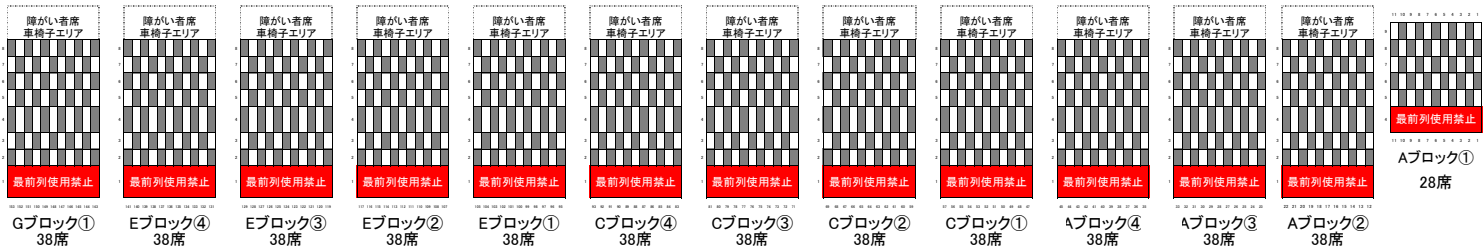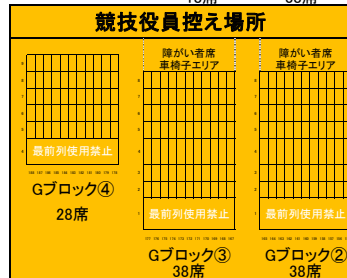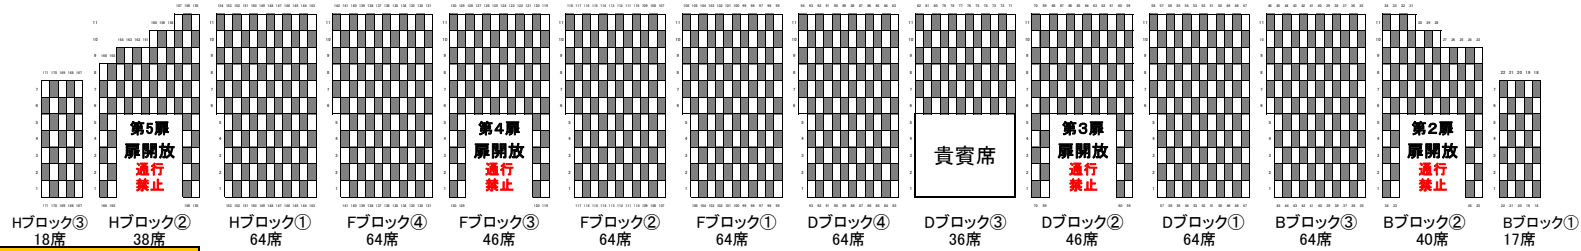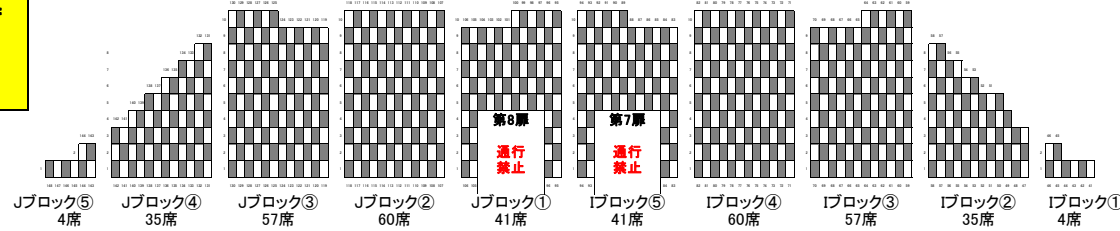


※ 上段・中段・下段とも奇数列は奇数番号 / 偶数列は偶数番号の座席を使用

※ 第2・3・4・5扉は換気のため開放する場合があります。出入り禁止

※ 座席の背もたれ部分に赤色テープが貼られている座席は使用禁止

※ 座席の場所取り(敷物・ロープ・カード等での)禁止

ミドルディスタンス 2022 会場レイアウト

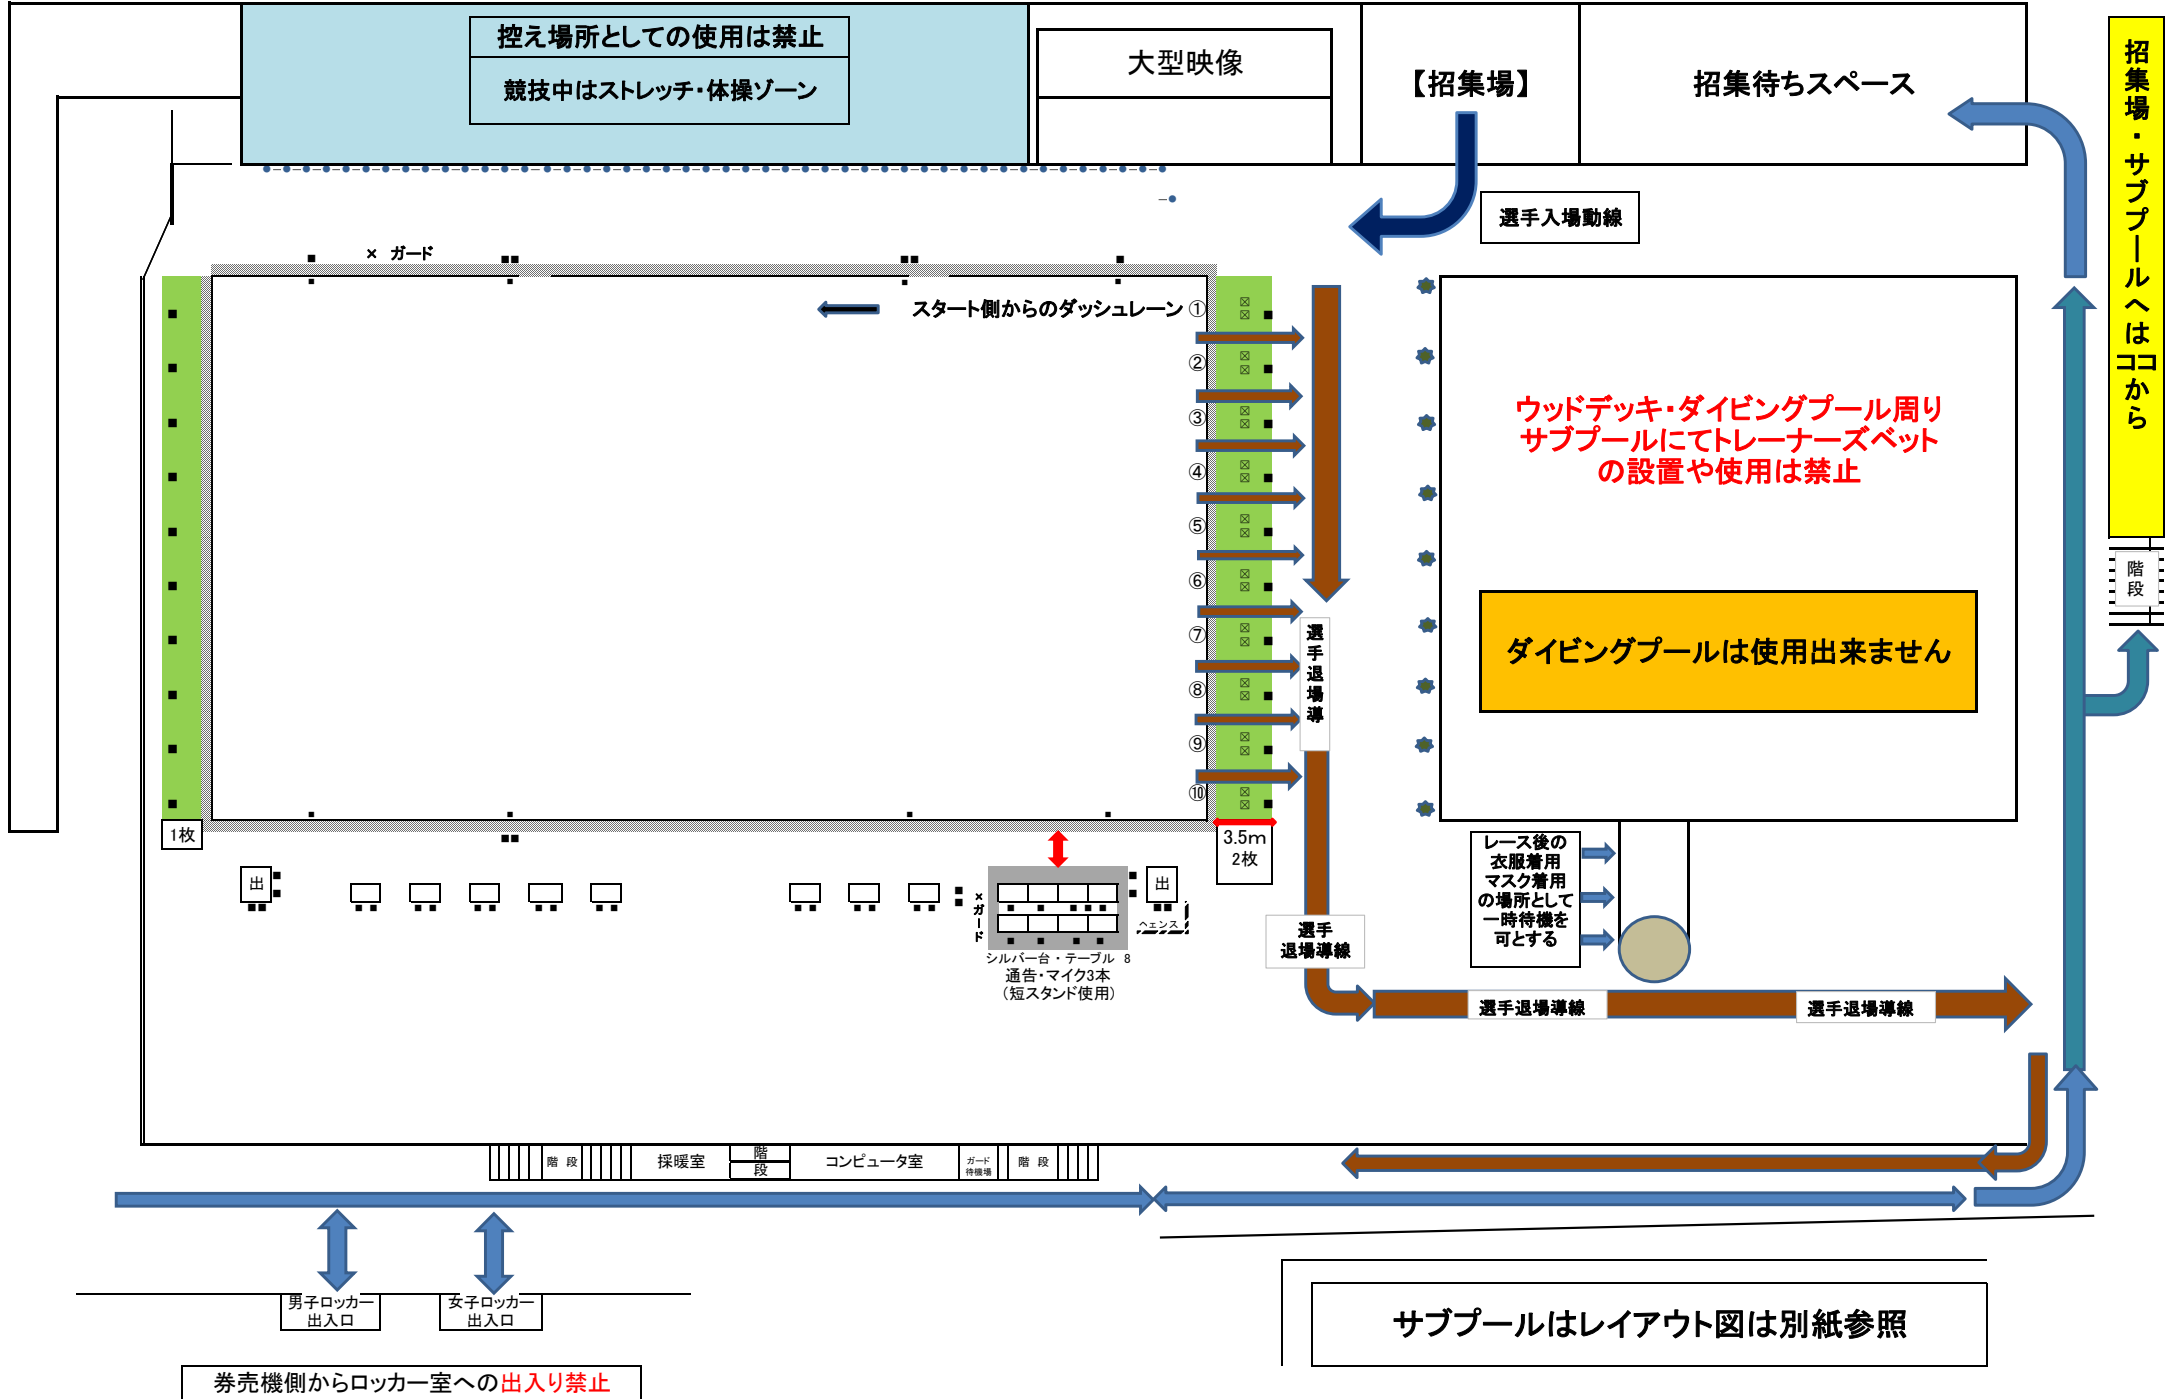

控え場所としての使用は禁止
競技中はストレッチ・体操ゾーン

大型映像

【招集場】

招集待ちスペース

選手入場動線

スタート側からのダッシュレーン

ウッドデッキ・ダイビングプール周り
サブプールにてトレーナーズベット
の設置や使用は禁止

ダイビングプールは使用出来ません

レース後の
衣服着用
マスク着用
の場所として
一時待機を
可とする

招集場・サブプールへはココから

階段

選手退場動線

選手退場動線

選手退場動線

階段 採暖室 階段 コンピュータ室 ガード 階段

男子ロッカー
出入口

女子ロッカー
出入口


券売機側からロッカー室への出入り禁止

サブプールはレイアウト図は別紙参照

お知らせ・注意事項

- ① 公式スタート練習については、追加要項にて案内します
- ② 朝のW-UP時のダッシュレーン設置は1レーンに設置 * 人数を見て徐々に増やして行く
- ③ 招集場には椅子を置かない
- ④ 選手用衣類箱(1レーンに2箱)は設置する
- ⑤ 競技役員用椅子は配置する
- ⑥ ウッドデッキは招集場とストレッチスペースとする・・・選手・コーチはスタンドへ(控え場所としては使用出来ない)
- ⑦ 選手紹介は行わない
- ⑧ 招集場にはADカードの無い選手は入れない(ADカードが無い選手はレースには出られないということです)
- ⑨ 今競技会は、参加人数が少ないのでアップ・ダウンともにサブプールのみ(ダイビングプールは使用出来ません)

コロナ感染予防 サブプール レイアウト

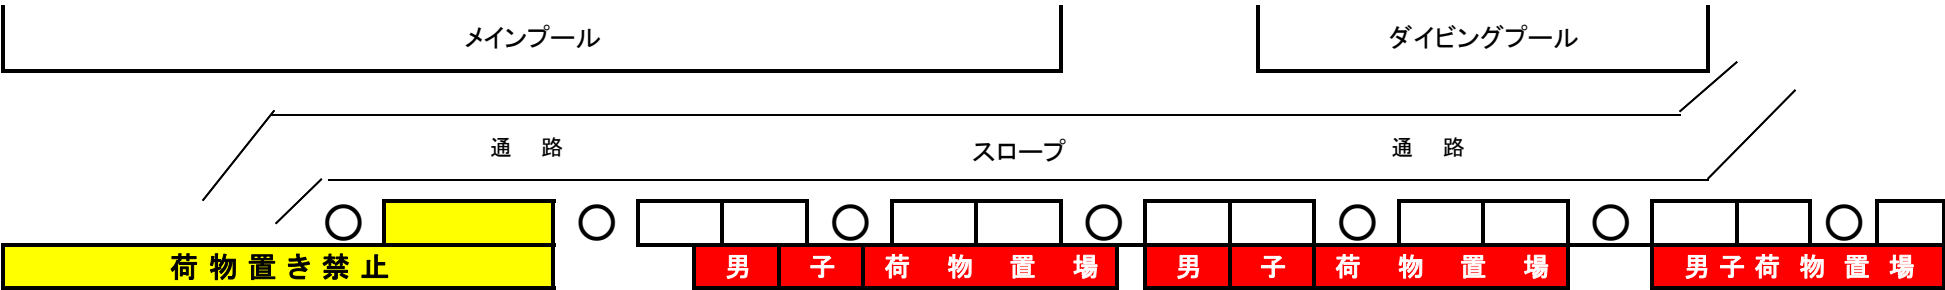

荷物置き禁止

使用状況(混雑)に応じ使用レーンの変更・移動をお願いする可能性有り

プール周りを待機場所としての使用は禁止(荷物置き ○ 座って休憩 ×)・トレーナーズベットの設置禁止

荷物置き禁止

7	男子 周回 レーン
6	男子 周回 レーン
5	男子 周回 レーン
4	女子 周回 レーン
3	女子 周回 レーン
2	女子 周回 レーン
×	<div style="display: flex; align-items: center; justify-content: space-between;"> ← ダッシュレーン ← 《バックストロークレッジ設置》 スタート台 ■ ■ </div>

* スタート練習で並ぶ時は、前との間隔をあけて並ぶ ■ ■ ■ ■ ■ ■ ■ ■ ■ ■ ■ ■

荷物置き禁止

荷物置き禁止

非常口

女子荷物置場