

東京都シニアチーム対抗		縮尺		00	
公益財団法人東京都水泳協会		1/400		検印	
図面名称		発行		担当	
東京辰巳国際水泳場1階平面図				製図	

図面番号

00

東京都シニアチーム対抗

公益財団法人東京都水泳協会

図面名称

東京辰巳国際水泳場1階平面図


縮尺
1/400

発行

検印

担当

製図

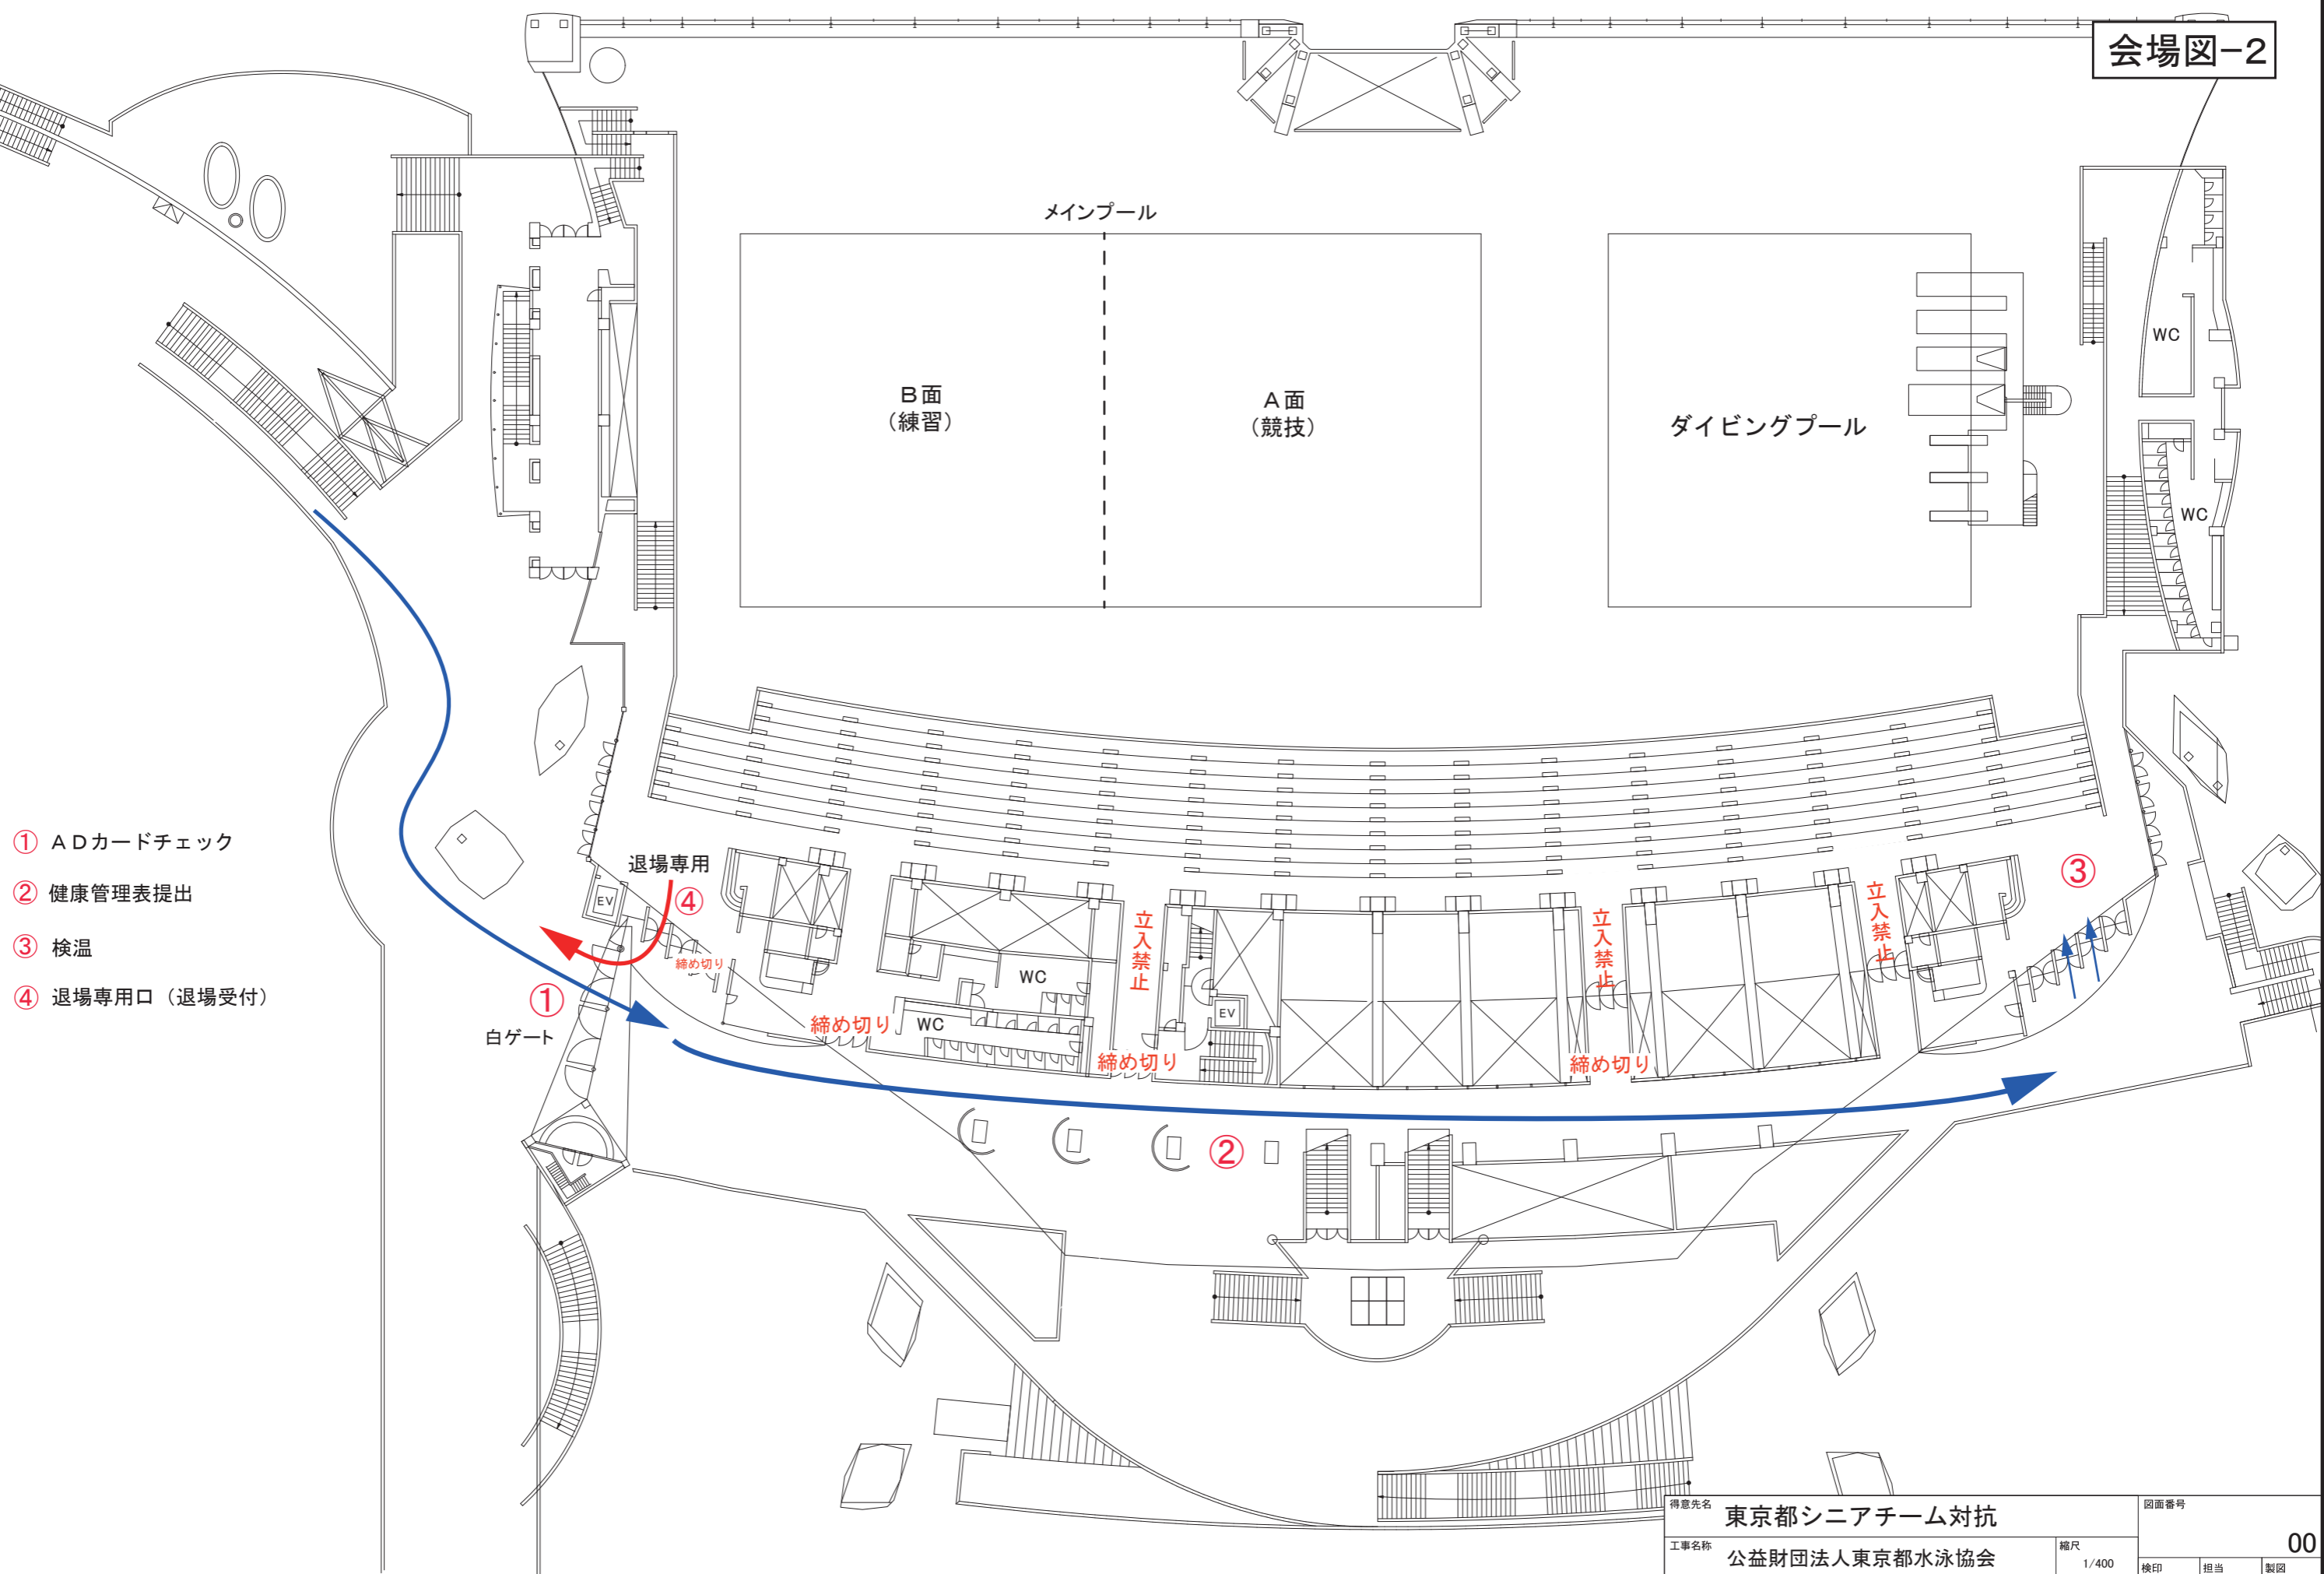

- ① ADカードチェック
- ② 健康管理表提出
- ③ 検温
- ④ 退場専用口 (退場受付)

得意先名 東京都シニアチーム対抗		図面番号 00	
工事名称 公益財団法人東京都水泳協会	縮尺 1/400	検印	担当
図面名称 東京辰巳国際水泳場2階平面図	発行		製図