

メインプール

飛込プール

WC

WC

- ①健康管理表提出
- ②検温
- ③ADカード押印
- ④登録団体用健康確認票
(兼誓約書)提出
- ⑤退場専用口

白ゲート

退場専用

⑤

締め切り

締め切り

締め切り

締め切り

立入禁止

立入禁止

立入禁止

②

③


④

①

得意先名		図面番号	00		
工事名称	公益財団法人東京都水泳協会	縮尺	1/400	検印	担当
図面名称	東京辰巳国際水泳場2階平面図	発行		製図	

2022年 東京都マスターズ50m 《選手移動導線》

2022年11月5日(土)～6日(日)

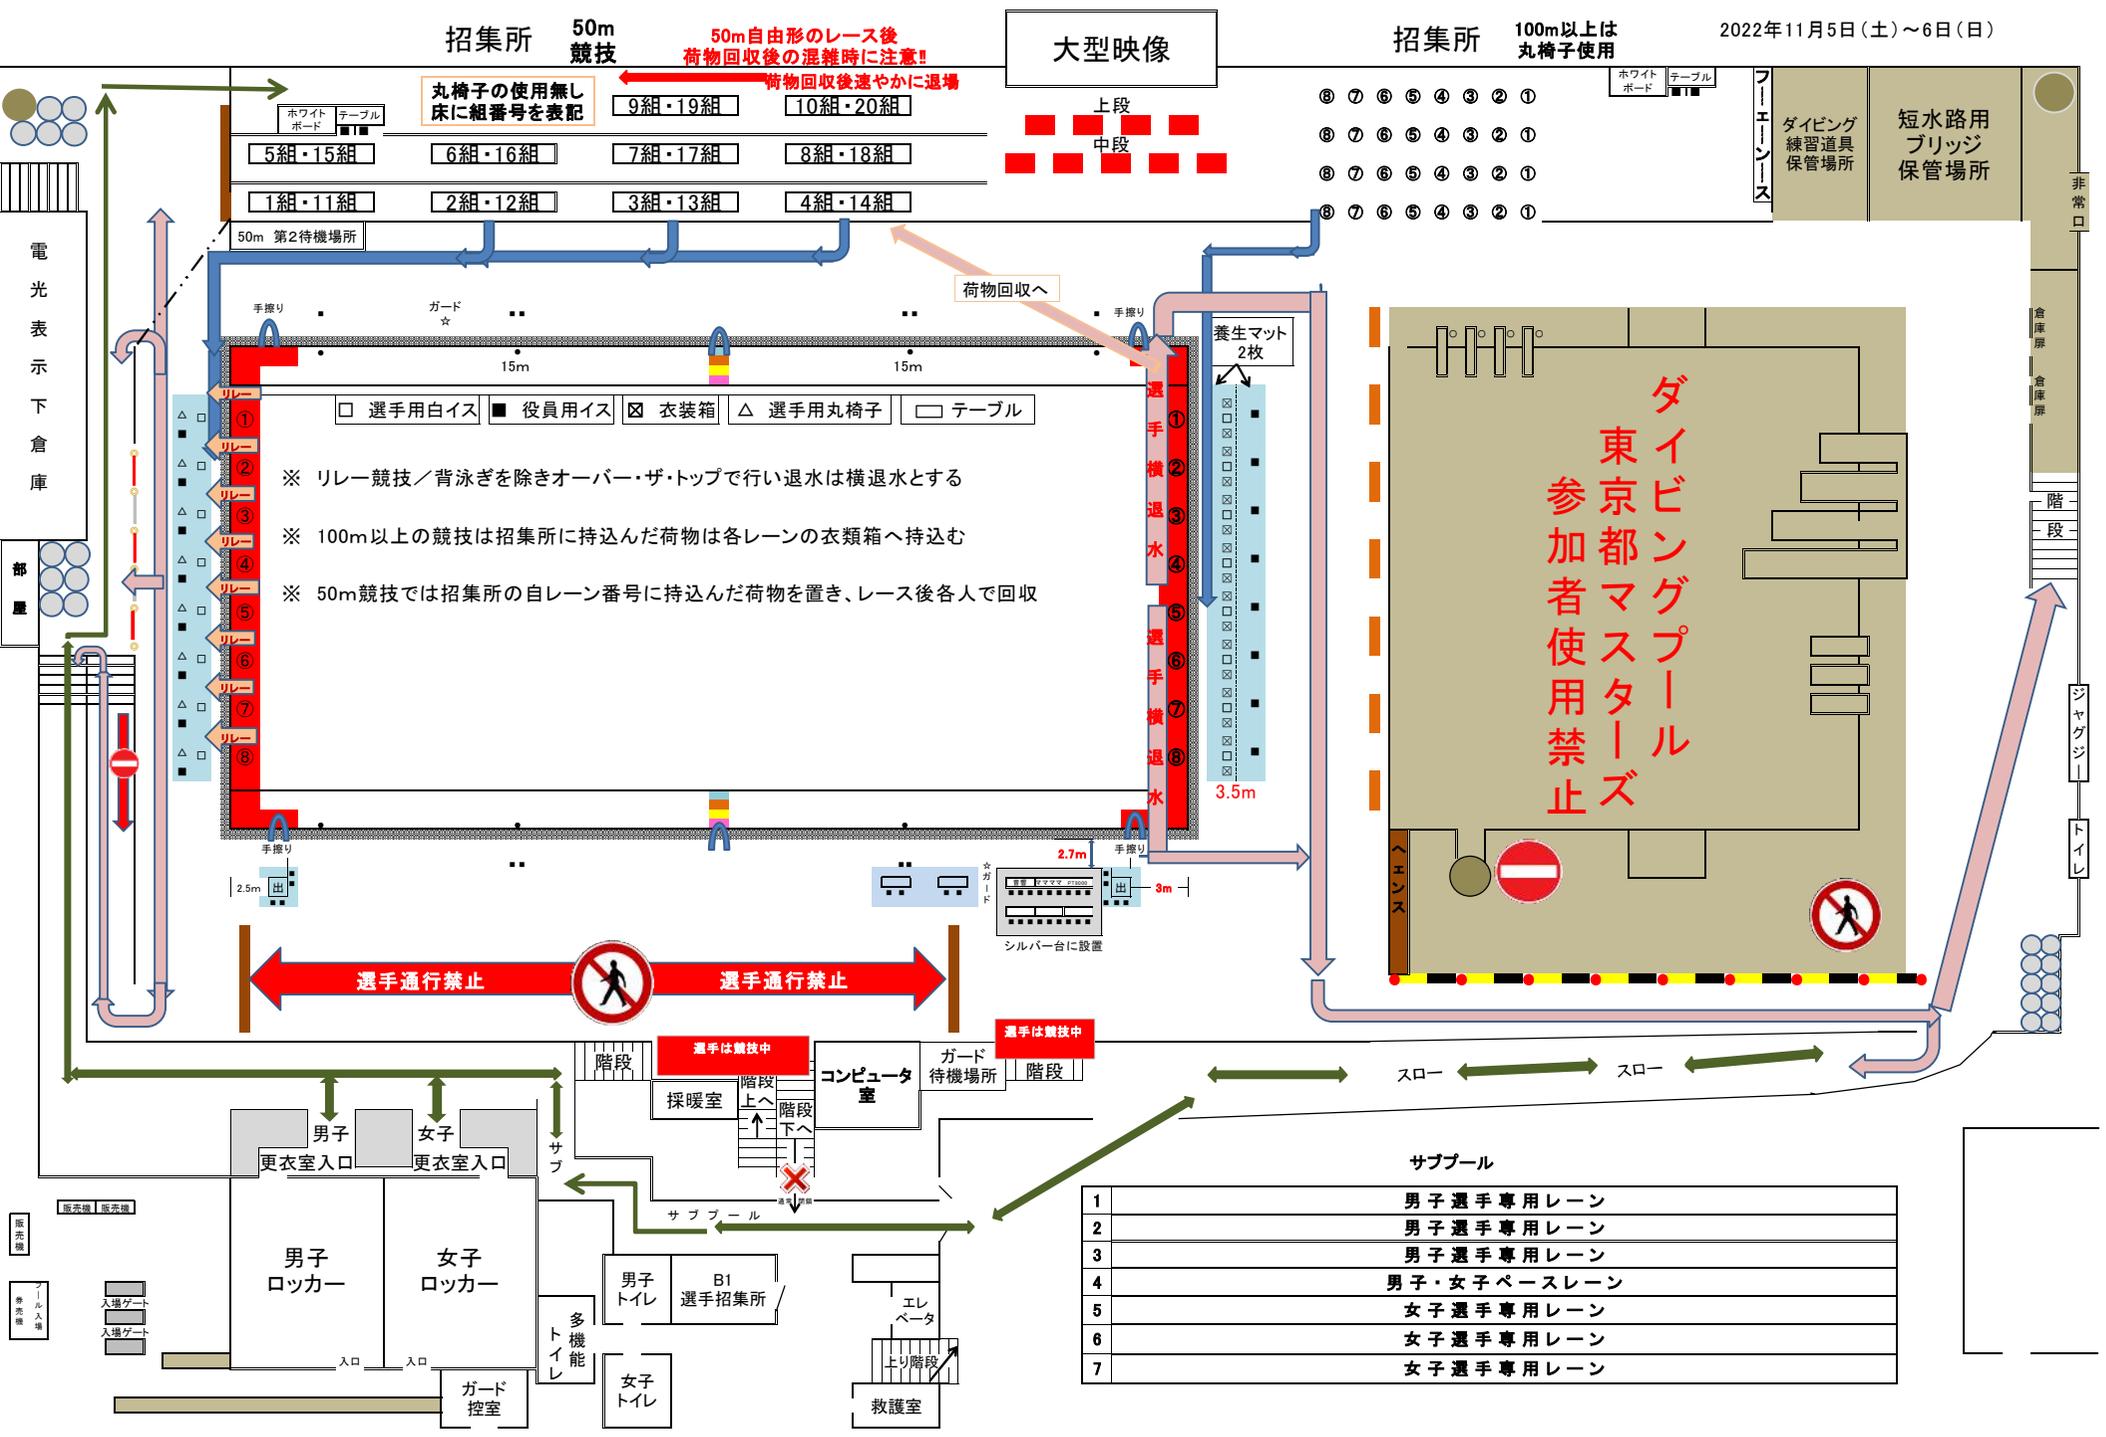

招集所 50m 競技

50m自由形のレース後
荷物回収後の混雑時に注意!
荷物回収後速やかに退場

大型映像

招集所 100m以上は丸椅子使用

丸椅子の使用無し
床に組番号を表記

5組・15組	6組・16組	7組・17組	8組・18組
1組・11組	2組・12組	3組・13組	4組・14組
9組・19組	10組・20組		

⑧	⑦	⑥	⑤	④	③	②	①
⑧	⑦	⑥	⑤	④	③	②	①
⑧	⑦	⑥	⑤	④	③	②	①
⑧	⑦	⑥	⑤	④	③	②	①

ホワイトボード
テーブル
フーエーンズ

ダイビング練習道具保管場所
短水路用ブリッジ保管場所

50m 第2待機場所

荷物回収へ

養生マット2枚

□ 選手用白イス ■ 役員用イス ☒ 衣装箱 △ 選手用丸椅子 □ テーブル

- ※ リレー競技/背泳ぎを除きオーバー・ザ・トップで行い退水は横退水とする
- ※ 100m以上の競技は招集所に持込んだ荷物は各レーンの衣類箱へ持込む
- ※ 50m競技では招集所の自レーン番号に持込んだ荷物を置き、レース後各人で回収

ダイビング参加者使用禁止
東京都マスターズ

選手通行禁止

選手通行禁止

選手は競技中


選手は競技中

サブプール

1	男子選手専用レーン
2	男子選手専用レーン
3	男子選手専用レーン
4	男子・女子ベースレーン
5	女子選手専用レーン
6	女子選手専用レーン
7	女子選手専用レーン

東京辰巳国際水泳場

(感染予防対策・座席)

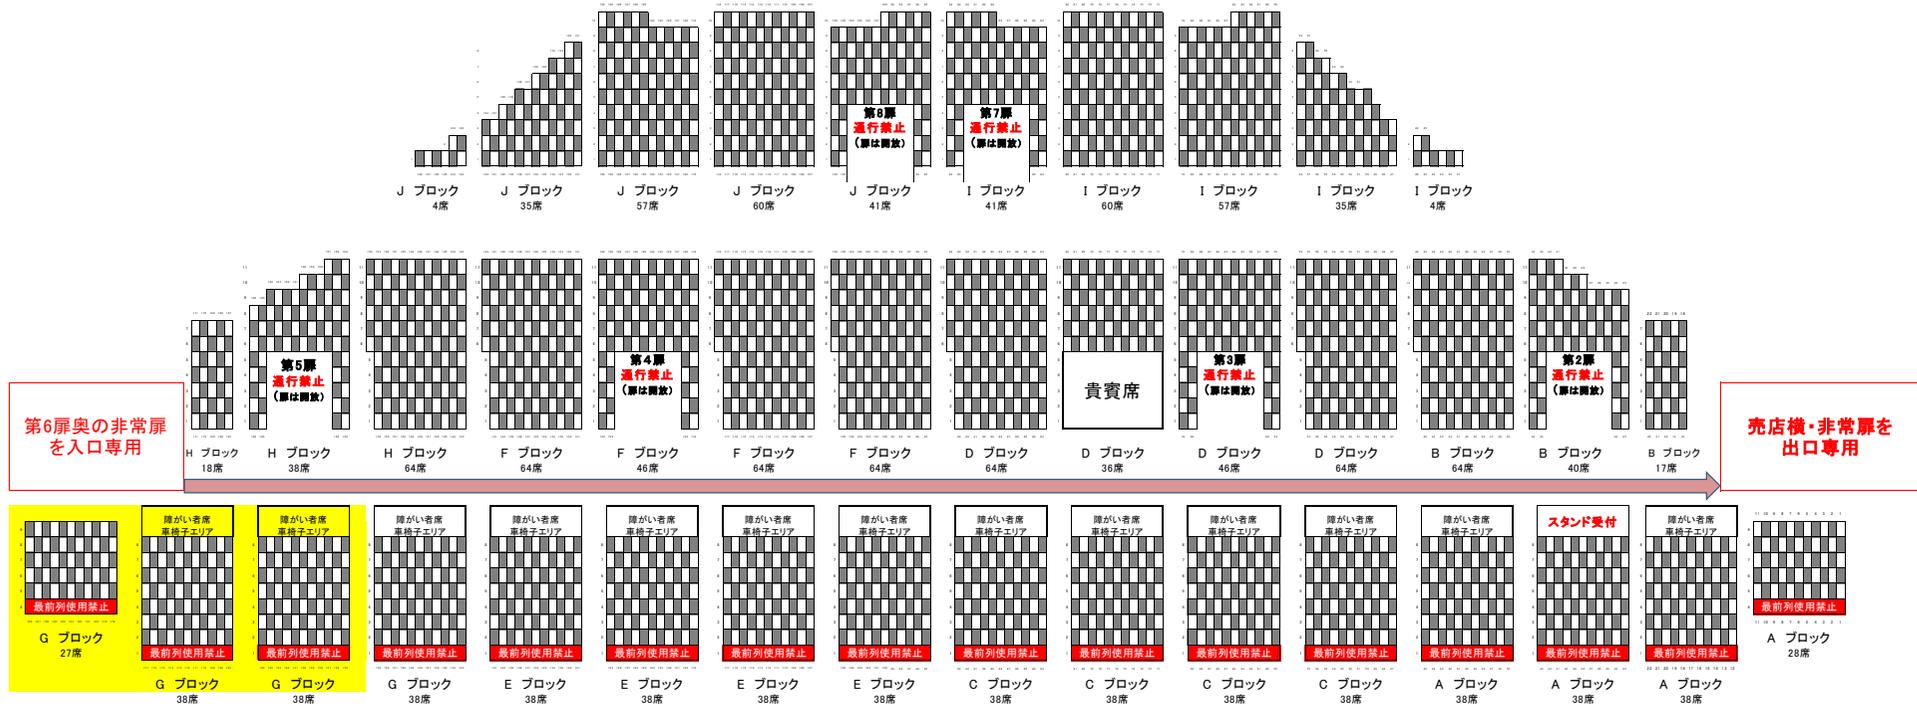

※ 白抜き座席のみ使用

※ 上段・中段・下段とも奇数列は奇数番号 / 偶数列は偶数番号の座席を使用

※ 黄色枠内の座席・競技役員席