


- ①手指消毒
- ②健康管理表提出
- ③登録団体用健康確認票提出
- ④入場口 (第6ゲート)
- ⑤検温
- ⑥ADカード押印
- ⑦退場専用口 (第1ゲート)

公益財団法人東京都水泳協会		縮尺 1/400	図面番号 00		
図面名称	東京辰巳国際水泳場2階平面図		発行	検印	担当
			製図		

第53回東京スイミングセンター優秀選手招待公認水泳競技大会 会場図(サブプール)

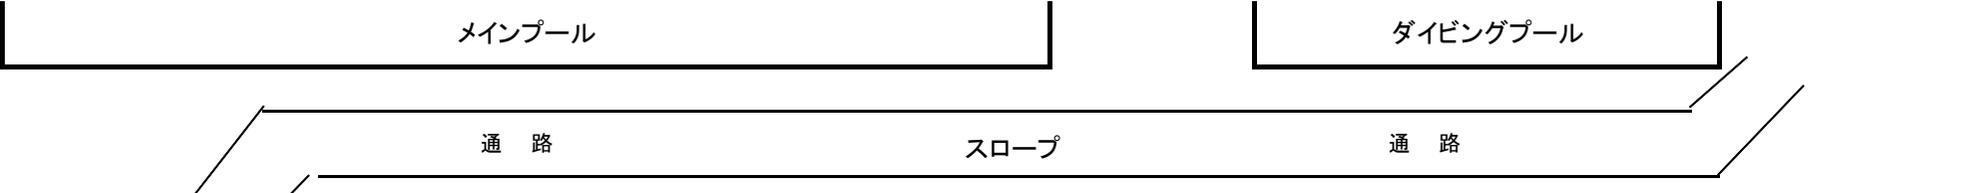

使用状況(混雑)に応じ使用レーンの変更・移動をお願いする可能性有り

プール周りを待機場所としての使用は禁止(荷物置き○ 座って休憩×)・敷物・トレーナーズベットの設置禁止

荷物置き禁止

7	男子 周回 レーン
6	男子 周回 レーン
5	男子 周回 レーン
4	招待選手 周回 レーン
3	女子 周回 レーン
2	女子 周回 レーン
1	女子 周回 レーン


荷物置き禁止

指定控え場所


非常口
屋外スペース

女子荷物置場


第53回東京スイミングセンター優秀選手招待水泳競技大会 会場図(観客席)

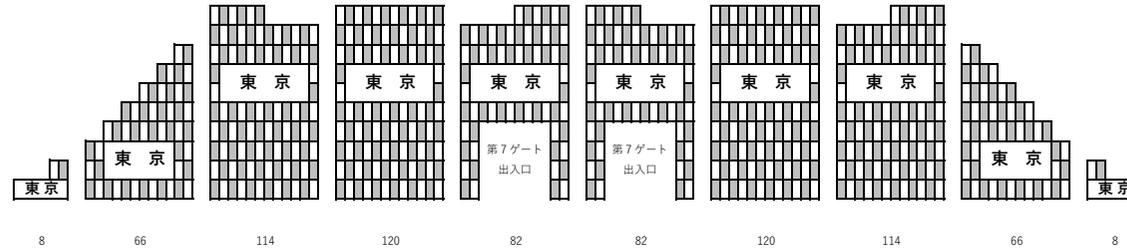

780

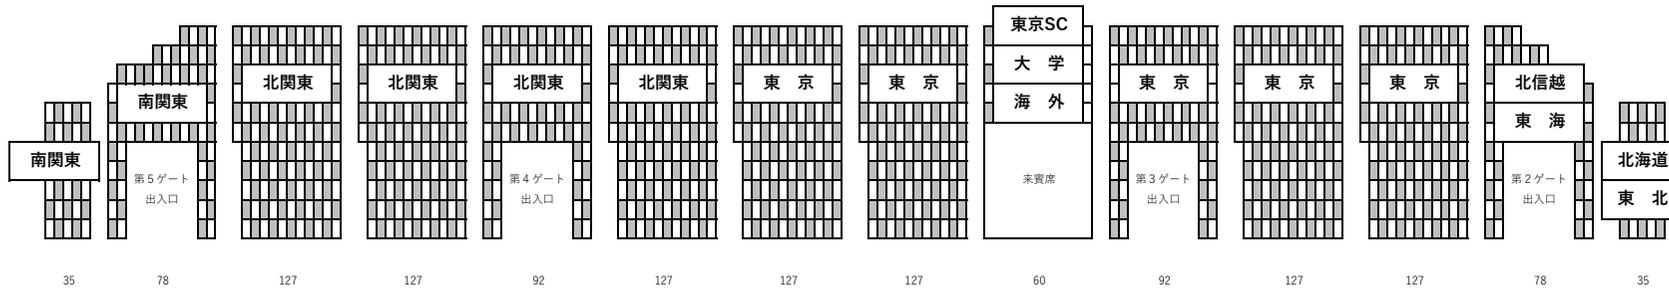

1,359

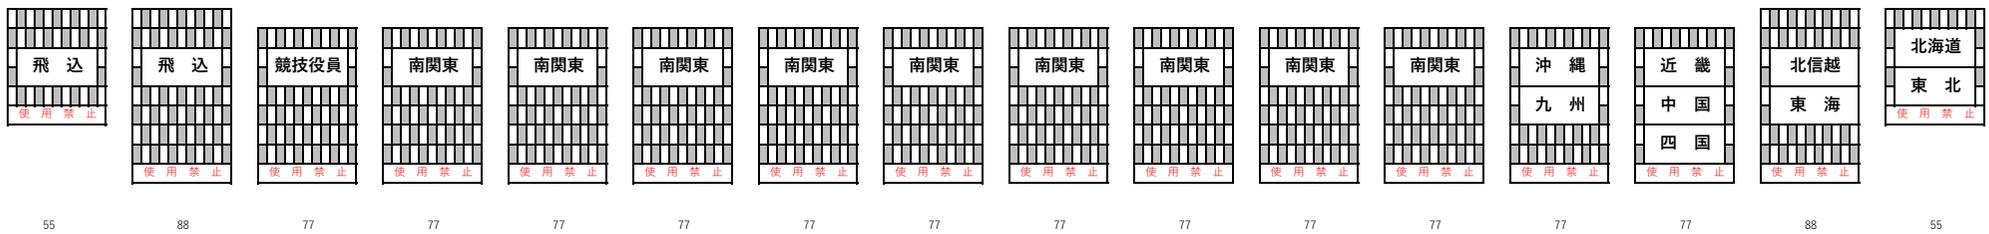

1,210

北海道・東北	北海道・青森・岩手・宮城・福島	近畿	滋賀・京都・大阪・兵庫・奈良
北関東	茨城・栃木・群馬・埼玉	中国・四国	岡山・広島・山口・香川・高知
東京	東京	九州・沖縄	福岡・佐賀・長崎・熊本・宮崎・鹿児島・沖縄
南関東	千葉・神奈川・山梨	トレーニングルーム	東京SC・大学・海外
北信越	長野・新潟・富山・石川・福井		
東海	静岡・愛知・三重・岐阜		

※ 上段・中段・下段とも奇数列は奇数番号 / 偶数列は偶数番号の座席を使用

※ 座席の背もたれ部分に赤色テープが貼られている座席は使用禁止

※ 第2・3・4・5扉は換気のため開放する場合もある。出入り禁止

※ 座席・通路の場所取り禁止(敷物・ロープ・カード等)

メインプール