



会場図-1

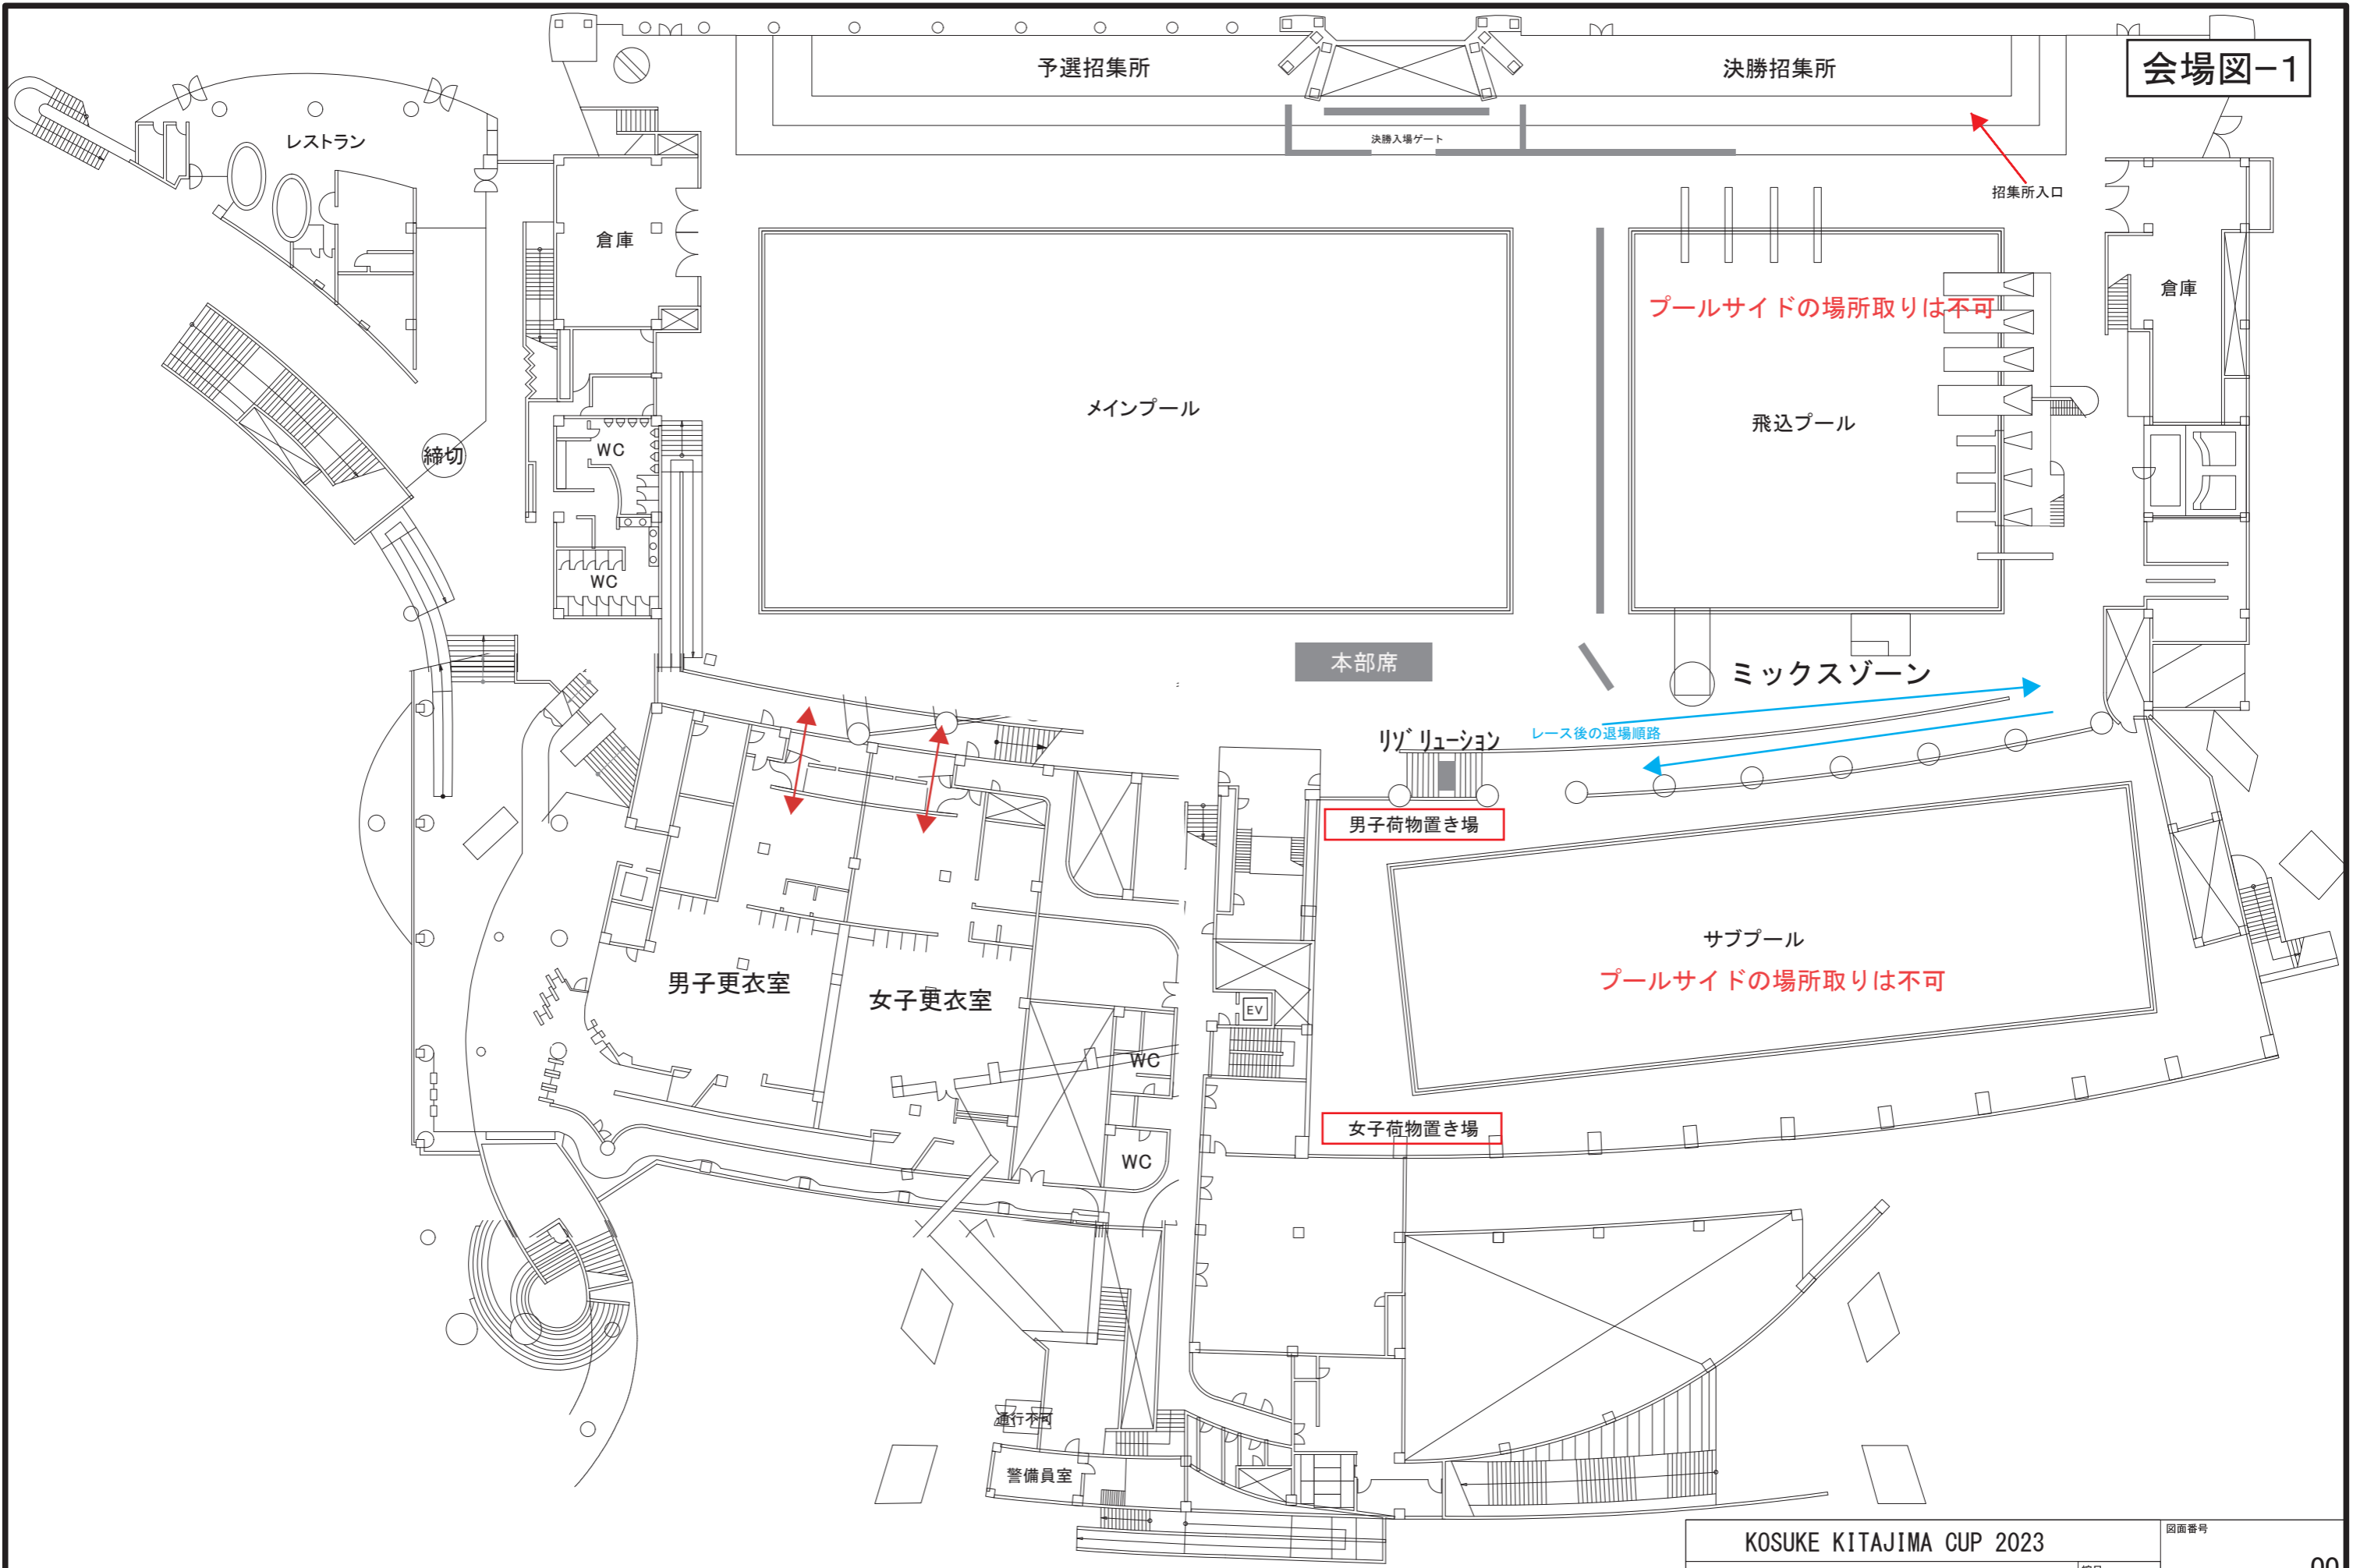

KOSUKE KITAJIMA CUP 2023		縮尺 1/400		図面番号 00	
公益財団法人東京都水泳協会		検印		担当	
図面名称 東京辰巳国際水泳場1階平面図		発行		製図	

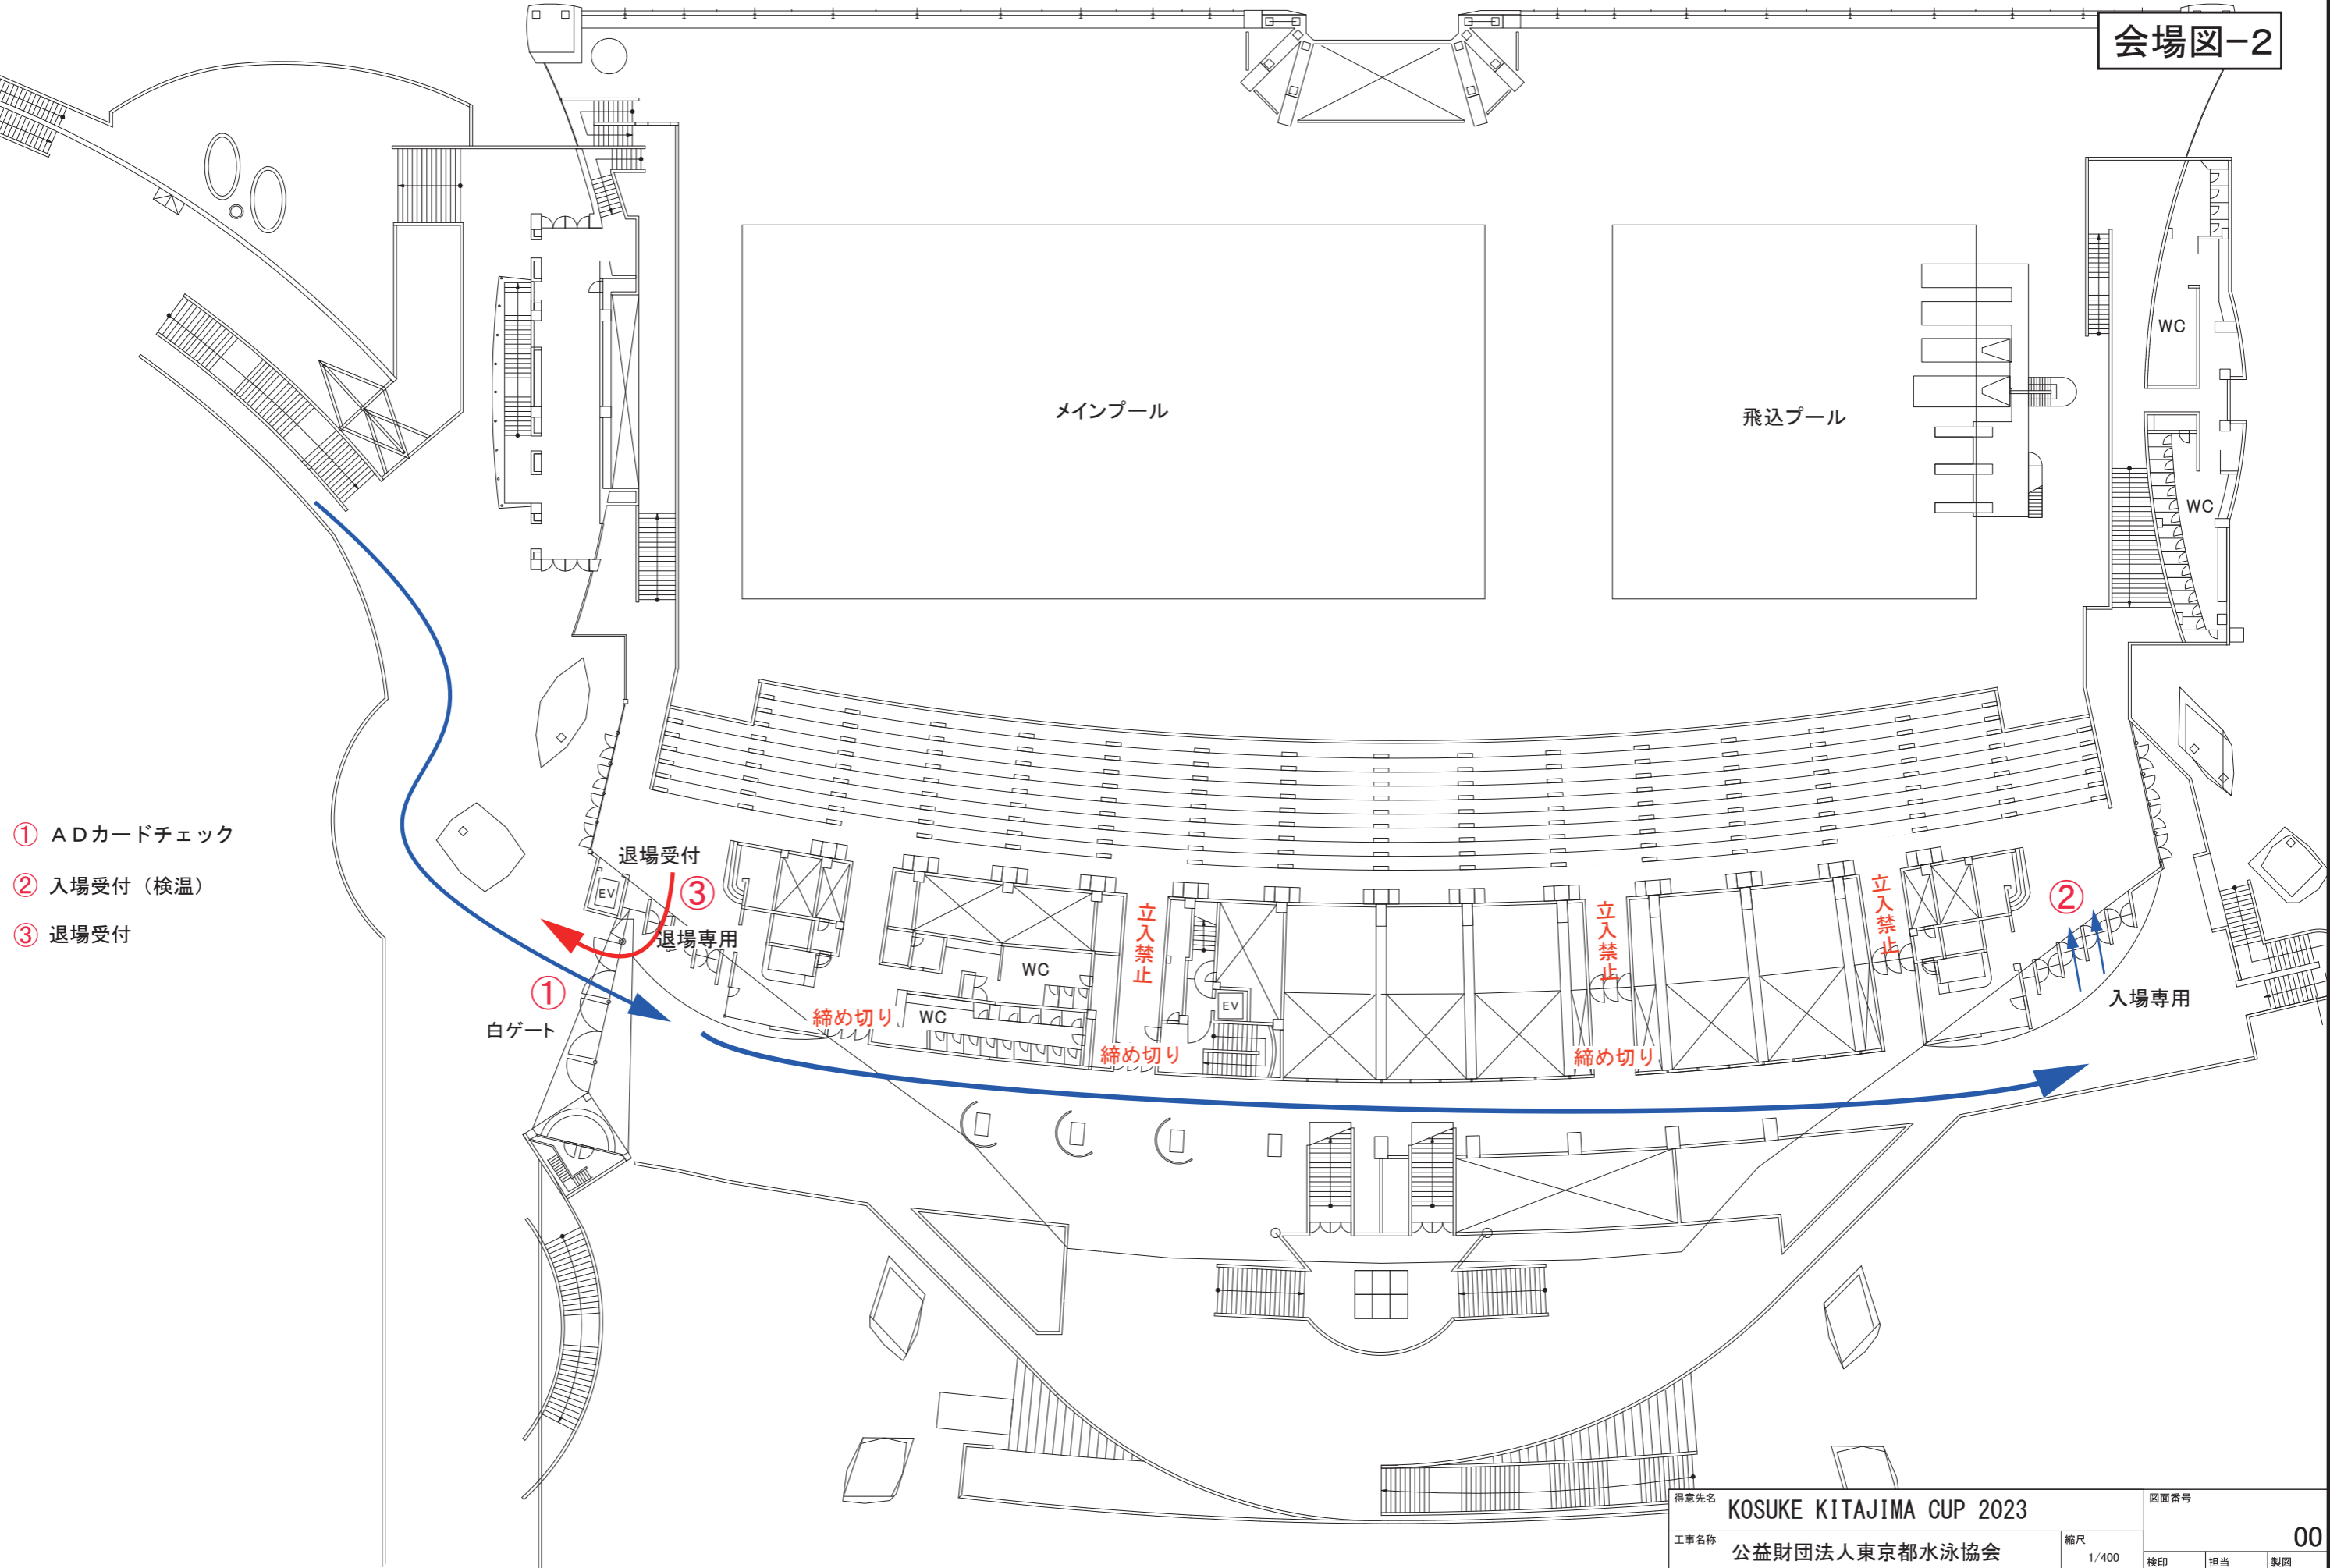

- ① ADカードチェック
- ② 入場受付 (検温)
- ③ 退場受付

得意先名 KOSUKE KITAJIMA CUP 2023		図面番号 00	
工事名称 公益財団法人東京都水泳協会	縮尺 1/400	検印	担当
図面名称 東京辰巳国際水泳場2階平面図	発行		製図

KOSUKE KITAJIMA CUP 2023 座席表

