


2023・東京都冬季水泳競技大会 (選手導線)

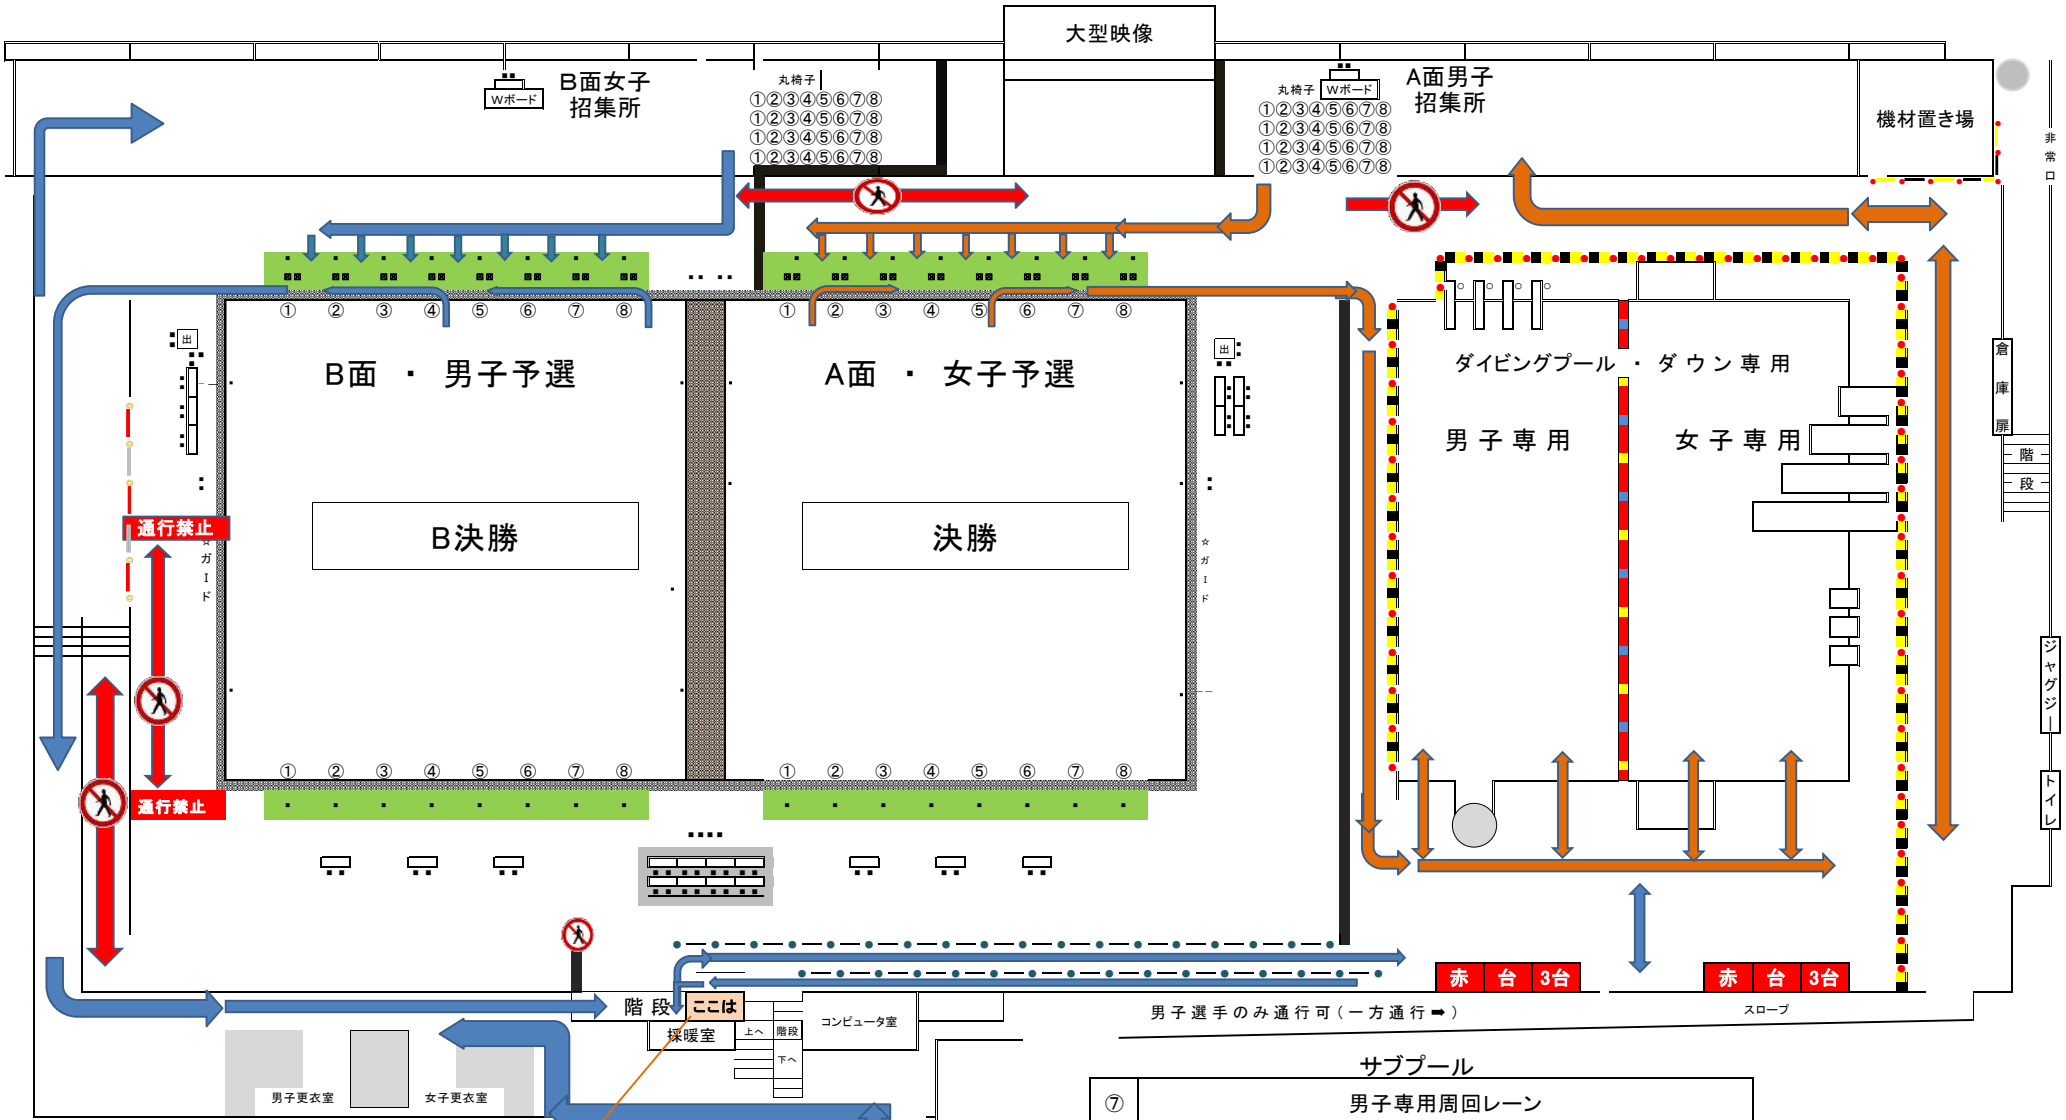


リゾリューションデスク

サブプール	
⑦	男子専用周回レーン
⑥	男子専用周回レーン
⑤	男子専用周回レーン
④	女子専用周回レーン
③	女子専用周回レーン
②	女子専用周回レーン
①	ダッシュレーン

スタート台

コロナ感染予防 サブプール レイアウト

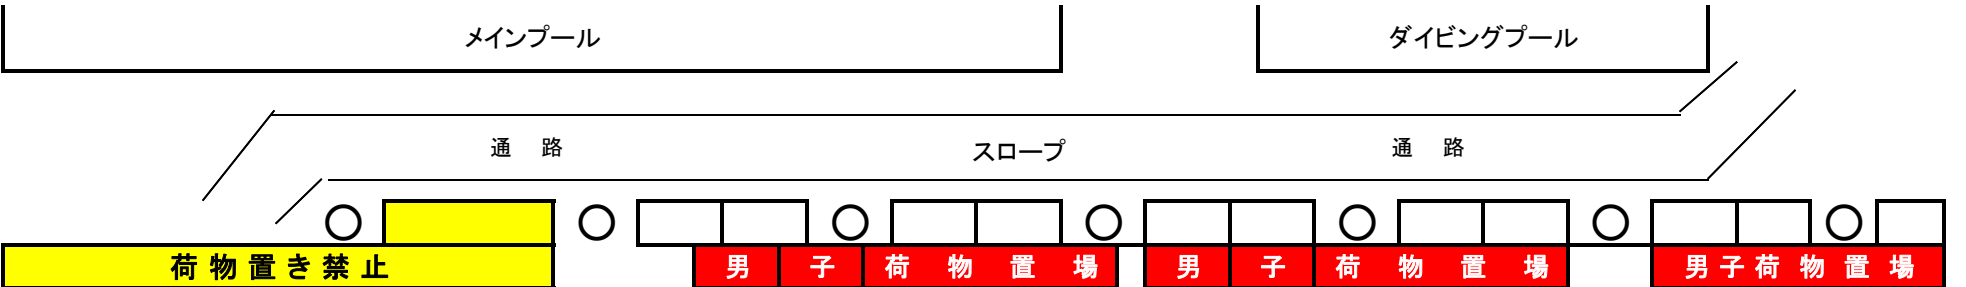

使用状況(混雑)に応じ使用レーンの変更・移動をお願いする可能性有り

プール周りを待機場所としての使用は禁止(荷物置き ○ 座って休憩 ×)・トレーナーズベットの設置禁止

荷物置き禁止

7	男子 周回 レーン
6	男子 周回 レーン
5	男子 周回 レーン
4	女子 周回 レーン
3	女子 周回 レーン
2	女子 周回 レーン
×	1 ← ダッシュレーン ← ≪バックストロークレッジ設置≫

スタート台 ■ ■

* スタート練習で並ぶ時は、前との間隔をあけて並ぶ ■ ■ ■ ■ ■ ■ ■ ■ ■ ■ ■ ■ ■ ■

荷物置き禁止 荷物置き禁止


非常口

女子荷物置場

辰巳国際水泳場(スタンド・座席)

保護者専用エリア(席)

3階席

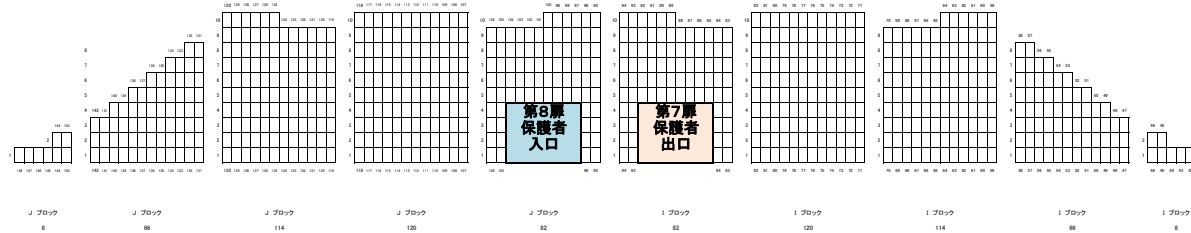

上段 780席

- ①館内への出入りは第8扉(入口)・第7扉(出口)からのみ
- ②中段/下段エリアへの立入禁止 (トイレ使用時も第8扉から一度外へ出て外側から第2扉内を使用)
- ③選手の上段座席エリアへの立入禁止とする

選手・コーチ専用エリア(席)

1・2階席

第6扉
選手
コーチ
入口

第5扉
出入口
閉鎖

第4扉
出入口
閉鎖

貴賓席



第3扉
出入口
閉鎖

第2扉
出入口
閉鎖

第1扉
選手
コーチ
出口


中段 1,292席

競技役員控え場所

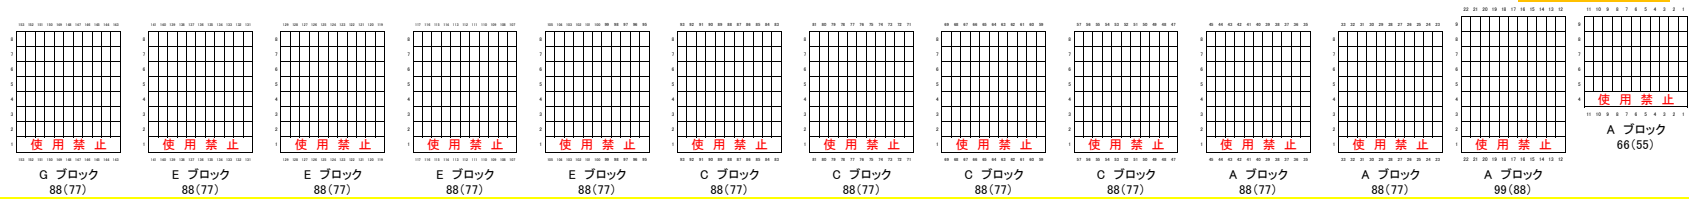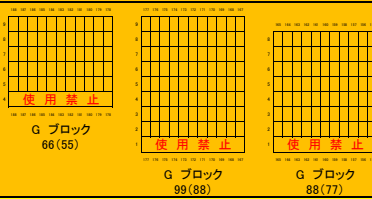

下段 1,210席

中段・下段エリアへの保護者などの立入・座席使用禁止 選手・コーチ(スタッフ)は第2扉のトイレの使用は禁止(ダイビング裏のトイレを使用すること)

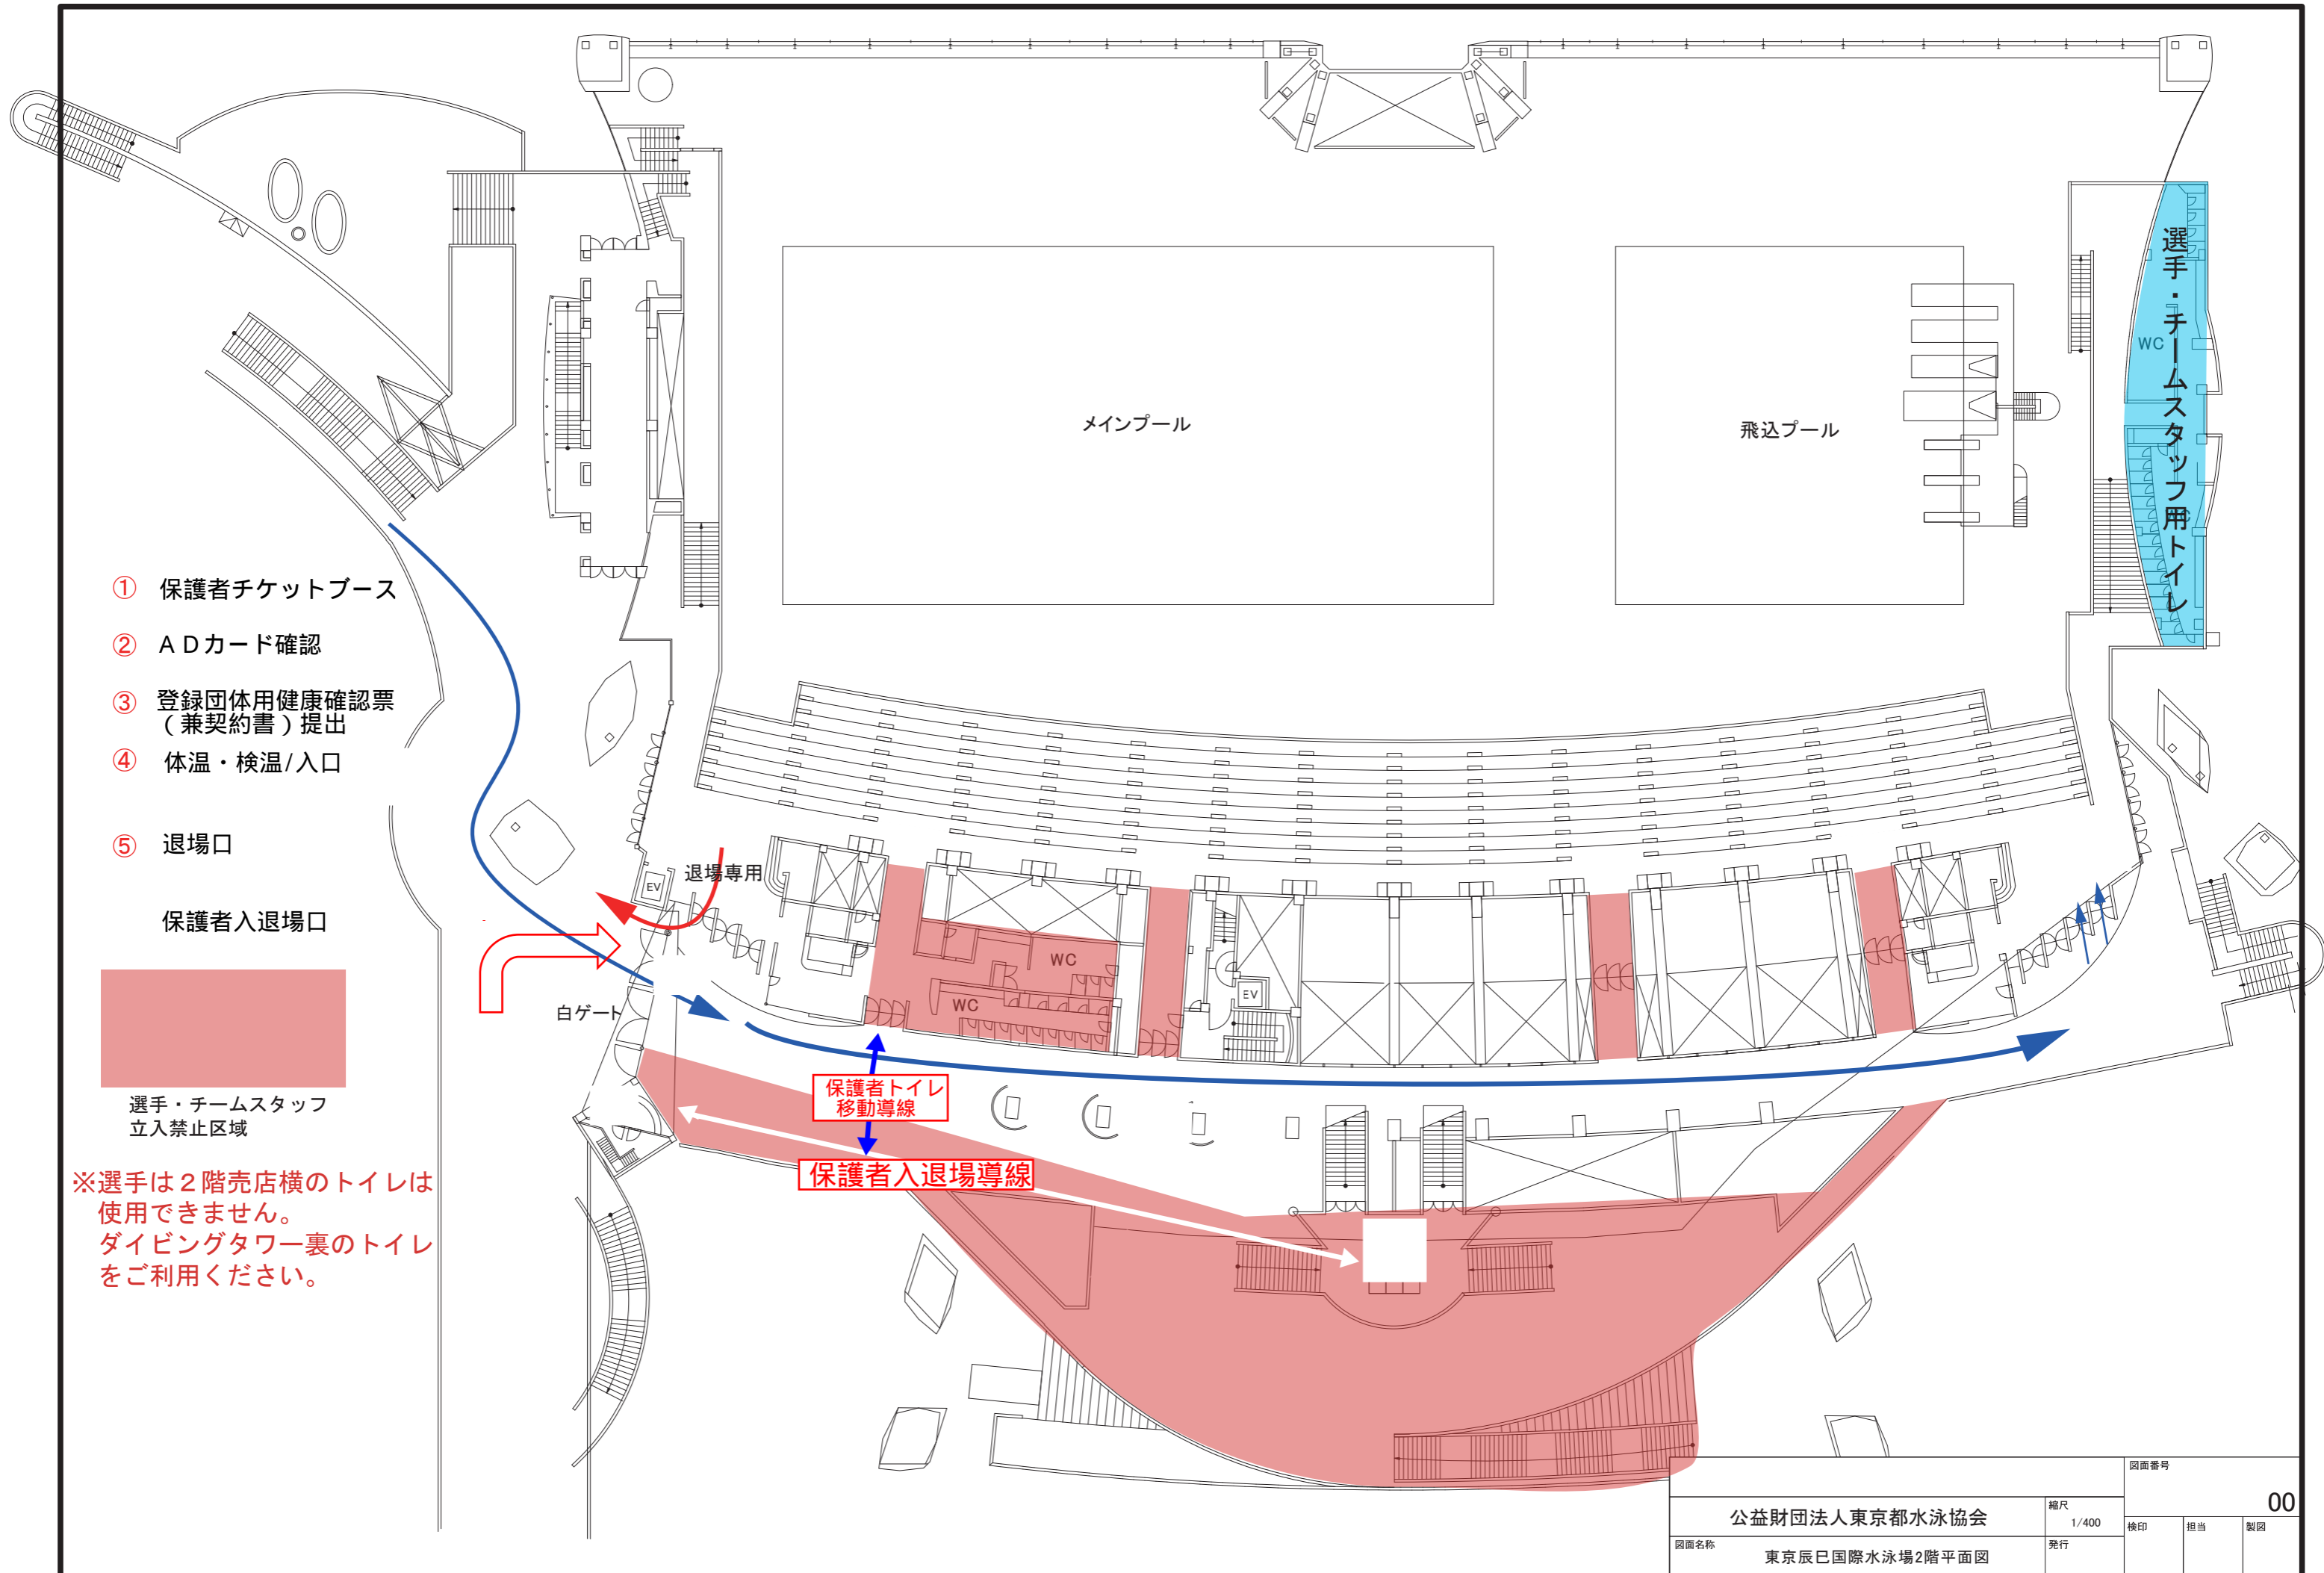

- ① 保護者チケットブース
- ② ADカード確認
- ③ 登録団体用健康確認票
(兼契約書)提出
- ④ 体温・検温/入口
- ⑤ 退場口

保護者入退場口



選手・チームスタッフ
立入禁止区域

※選手は2階売店横のトイレは
使用できません。
ダイビングタワー裏のトイレ
をご利用ください。

選手・チームスタッフ用トイレ
WC

メインプール

飛込プール

退場専用

白ゲート

保護者トイレ
移動導線

保護者入退場導線

図面名称		縮尺		図面番号	
公益財団法人東京都水泳協会		1/400		00	
東京辰巳国際水泳場2階平面図		発行	検印	担当	製図

選手列

コーチ列

保護者列

保護者入場
受付列

選手は橋側から
の入場不可

優先入場の
代表者1名の
コーチのみ待機可


コンビニ方面

コーチ列
先頭

駐車場沿い歩道
を進む

選手先頭

コーチ列

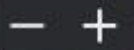

選手列

保護者列

列が長くなる場合は
第2駐車場方面へ整列

駐車場沿いの歩道を進み、
スロープへ整列する

コーチ 1名のみ
白ゲート前にて
待機可とする

駐車場沿いの
歩道を進む

保護者入
場受付列

選手は橋側から
の入場不可

コナミ

