


会場図-1

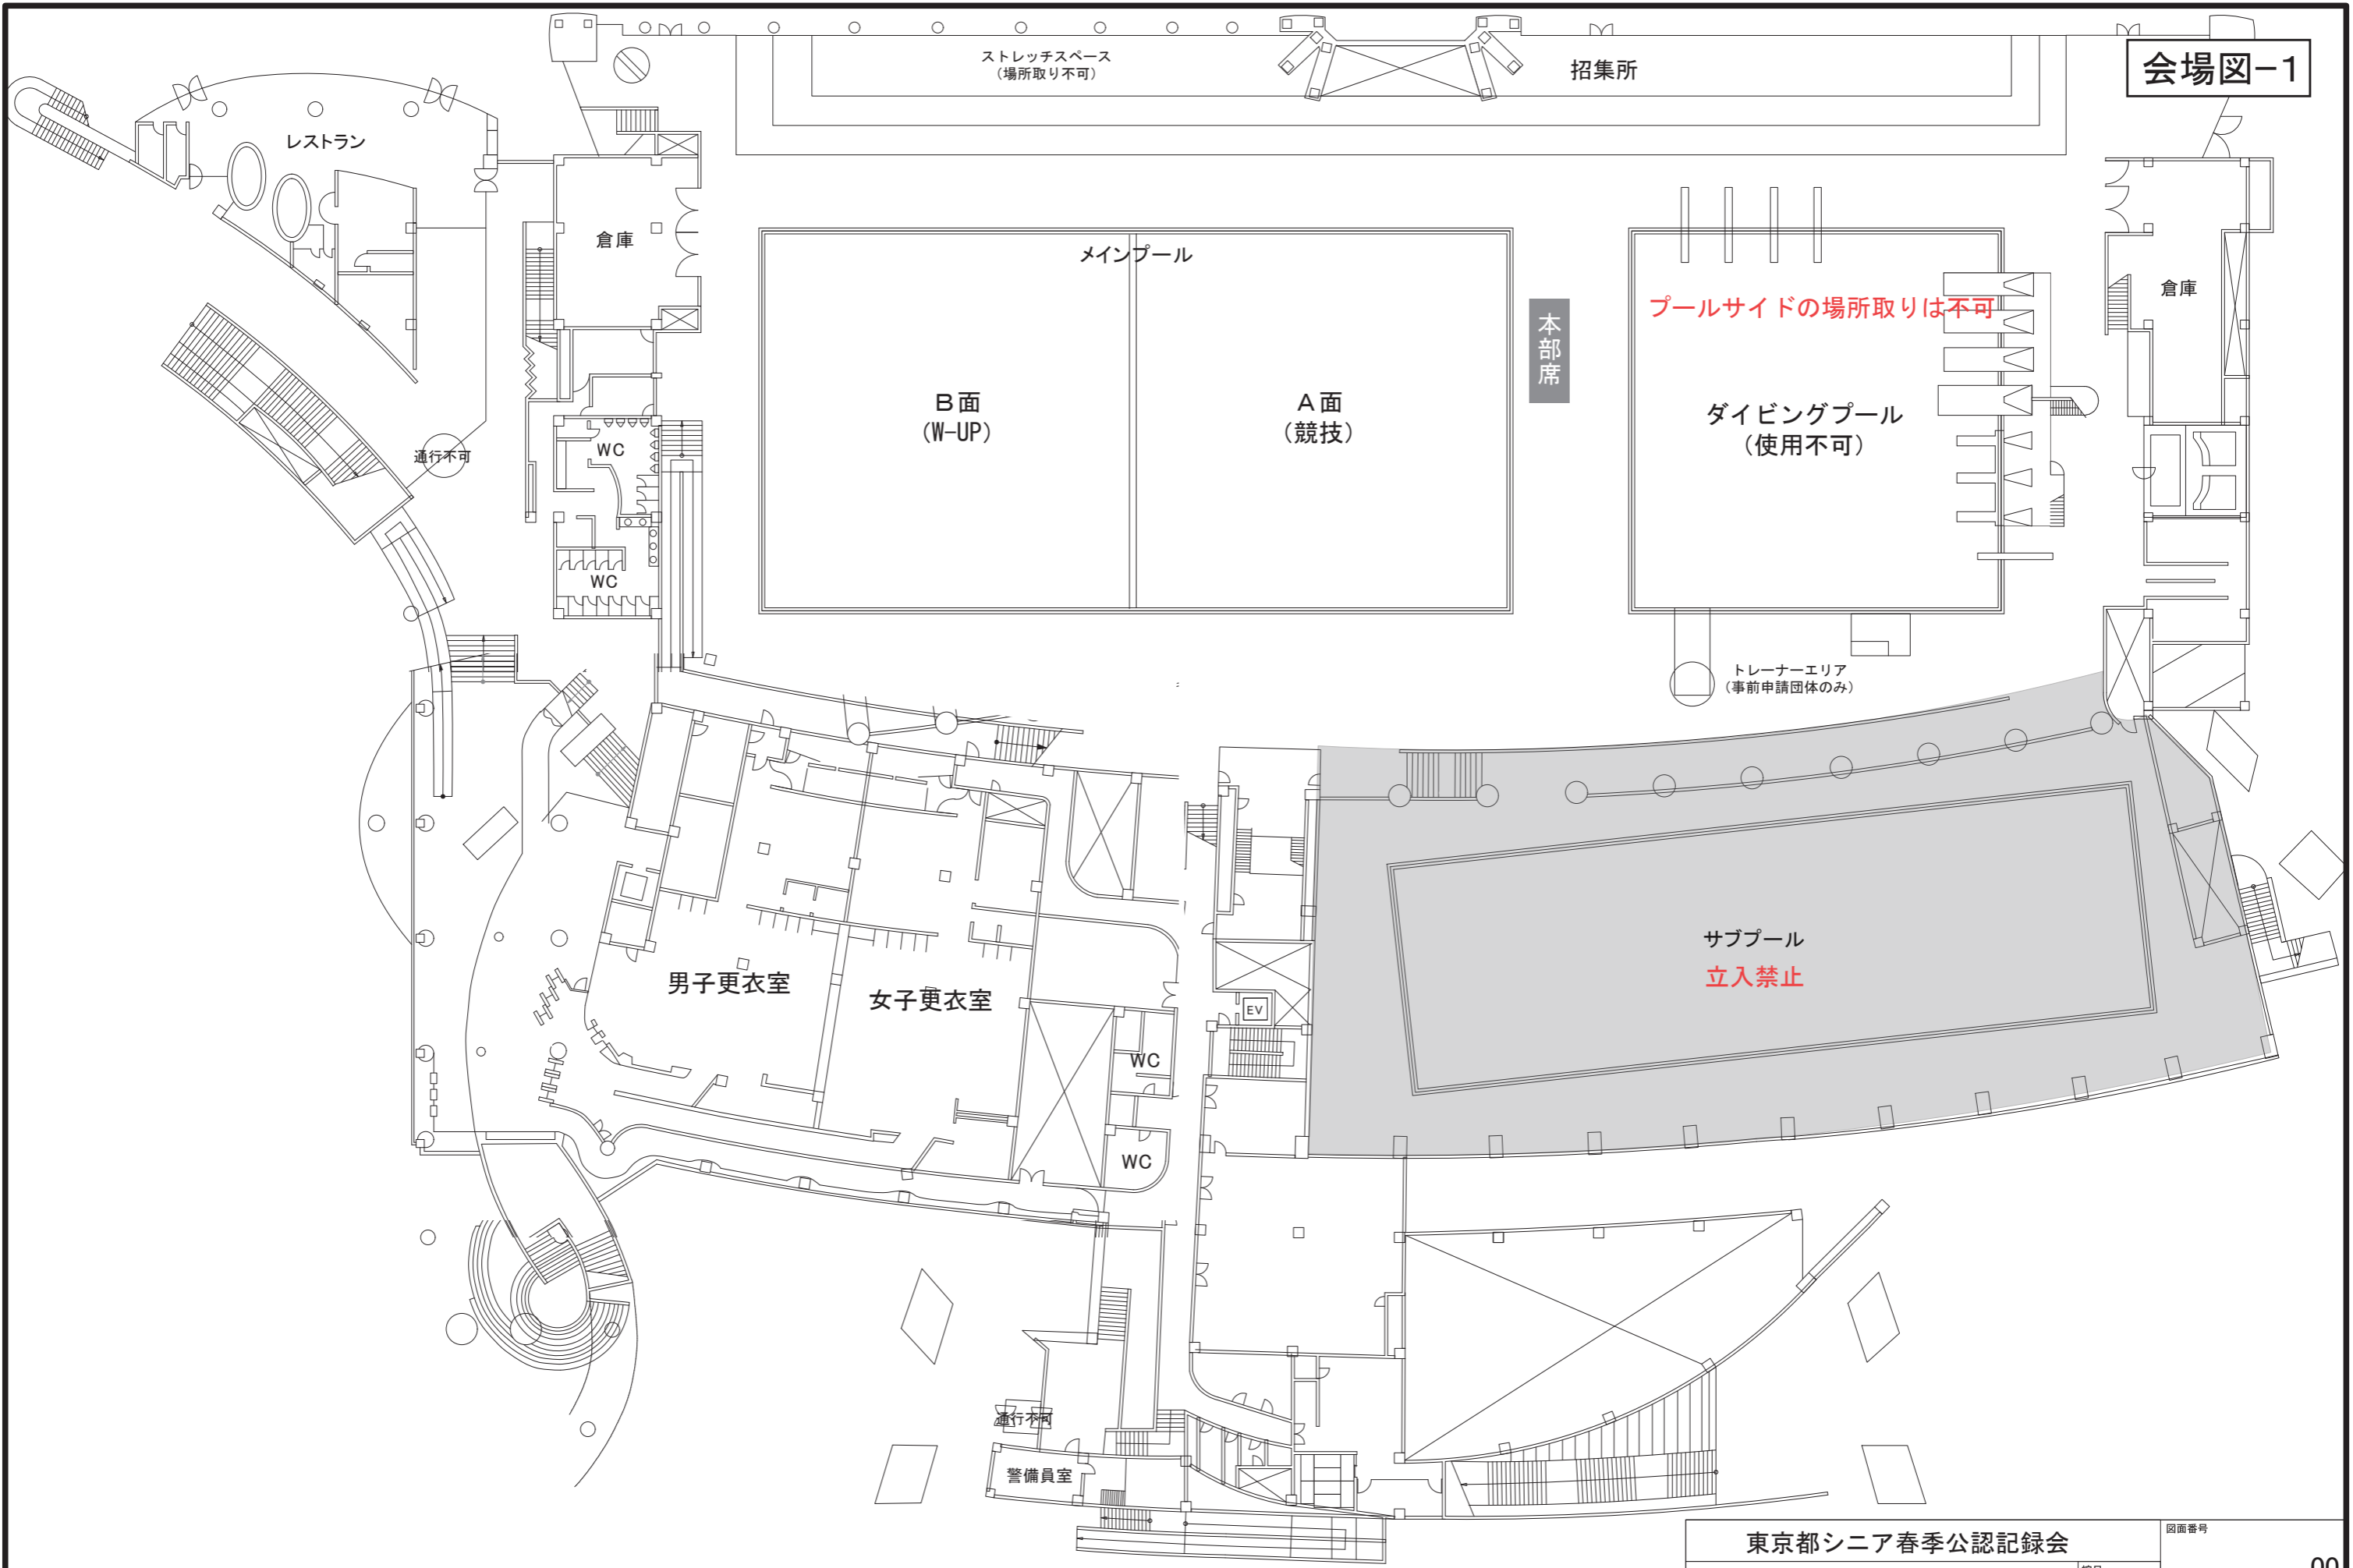


東京都シニア春季公認記録会		縮尺		00	
公益財団法人東京都水泳協会		1/400		検印	
図面名称 東京辰巳国際水泳場1階平面図		発行		担当	
				製図	

図面番号

00

- ① ADカードチェック
- ② 検温
- ③ 退場専用口（退場受付）

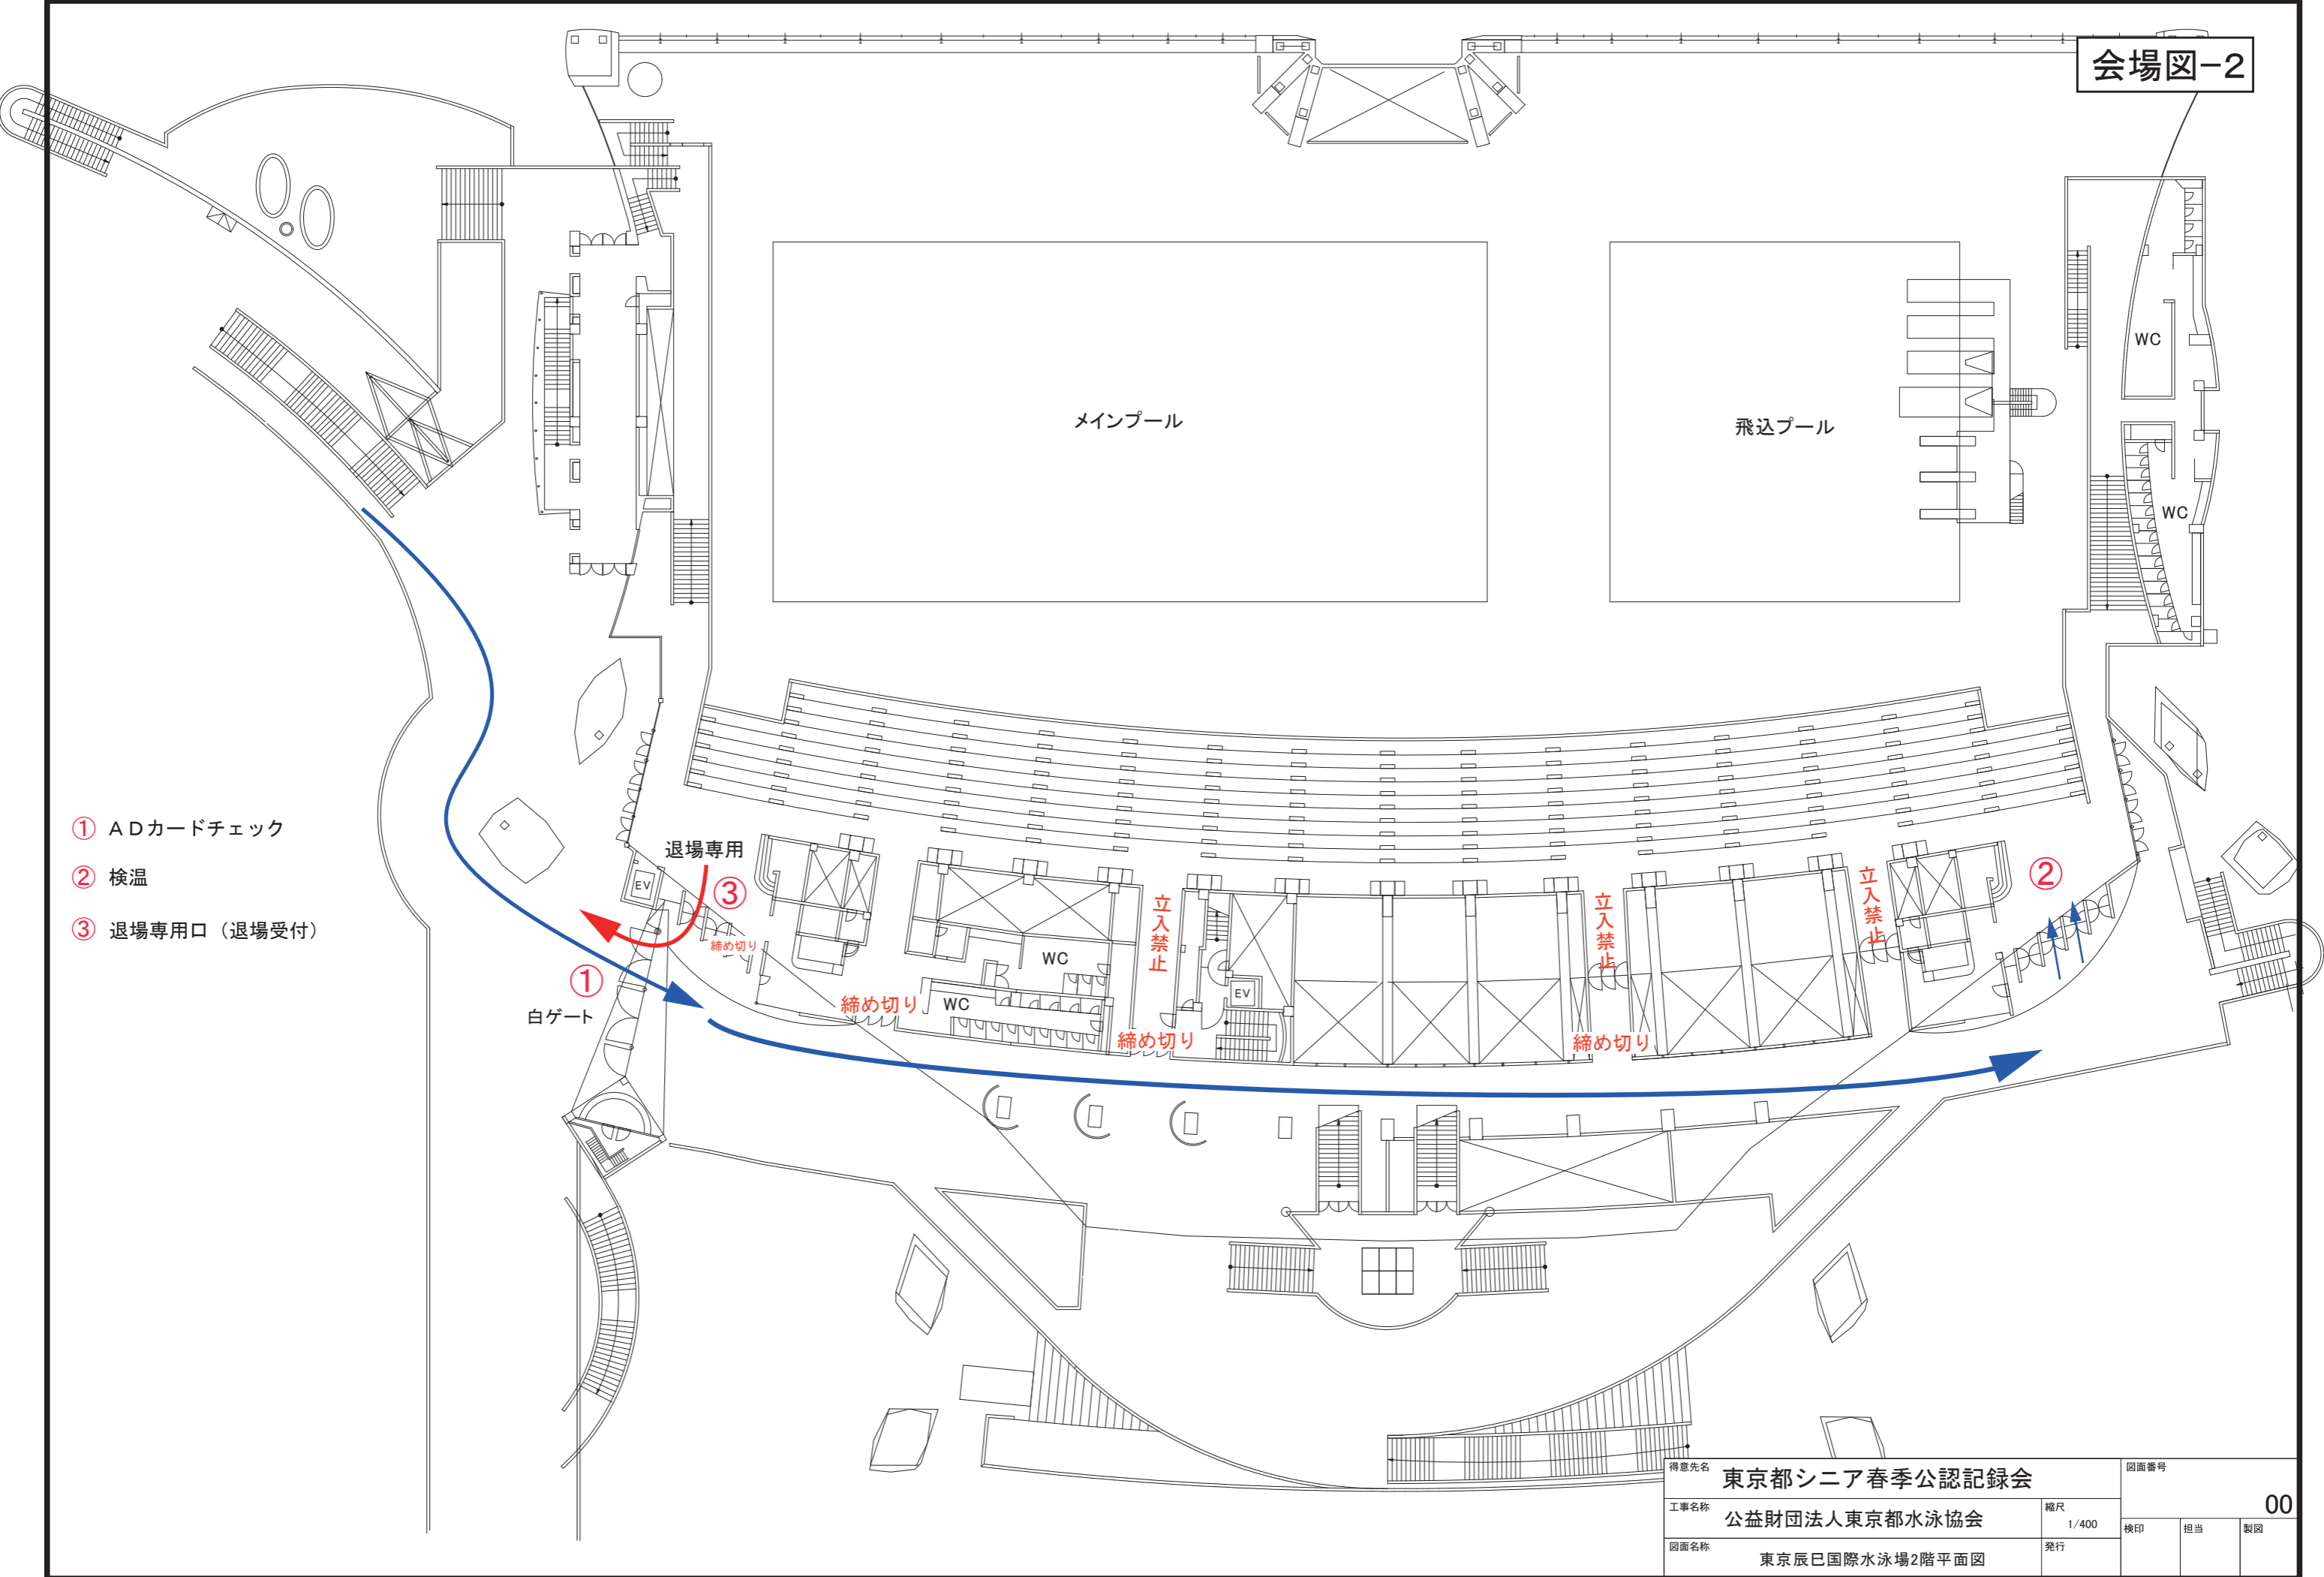

得意先名	東京都シニア春季公認記録会	図面番号	00		
工事名称	公益財団法人東京都水泳協会	縮尺	1/400	検印	担当
図面名称	東京辰巳国際水泳場2階平面図	発行		製図	