

- ① 保護者チケットブース
- ② 消毒／入場者チェック
- ③ 登録団体用健康確認票  
(兼誓約書) 提出  
ADカードチェック
- ④ 検温／選手・コーチ入場口
- ⑤ 選手・コーチ退場口
- ⑥ 保護者入退場口

選手・チームスタッフ  
立入禁止区域

※選手は2階売店横のトイレは  
使用できません。  
ダイビングタワー裏のトイレ  
をご利用ください。

メインプール

飛込プール

選手・チームスタッフ用トイレ

退場専用  
EV  
WC  
WC  
白ゲート

保護者  
トイレ動線

保護者入退場動線


⑥

|                |      |       |
|----------------|------|-------|
| 得意先名           | 関係番号 | 00    |
| 工事名称           | 縮尺   | 1/400 |
| 図面名称           | 発行   | 確認    |
| 東京辰巳国際水泳場2階平面図 |      |       |

# 辰巳国際水泳場(スタンド・座席)

保護者専用エリア(席)

3階席

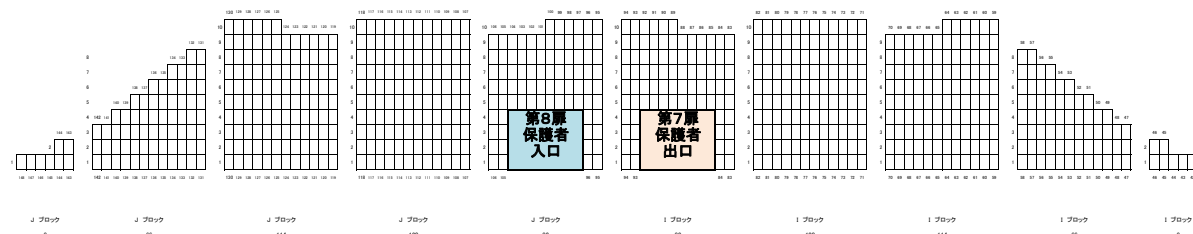


上段 780席

- ①館内への出入りは第8扉(入口)・第7扉(出口)からのみ
- ②中段/下段エリアへの立入禁止 (トイレ使用時も第8扉から一度外へ出て外側から第2扉内を使用)
- ③選手の上段座席エリアへの立入禁止とする

選手・コーチ専用エリア(席)



1・2階席

第6扉  
選手  
コーチ  
入口

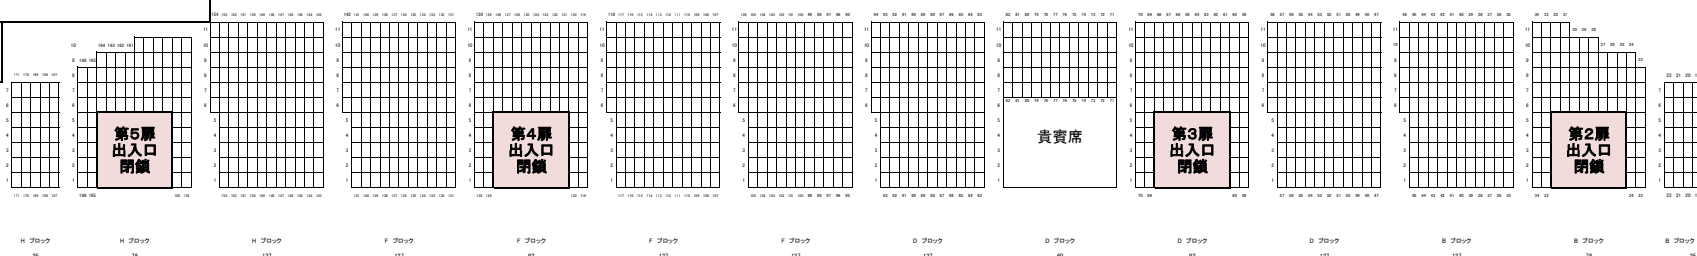

中段 1,292席

競技役員控え場所

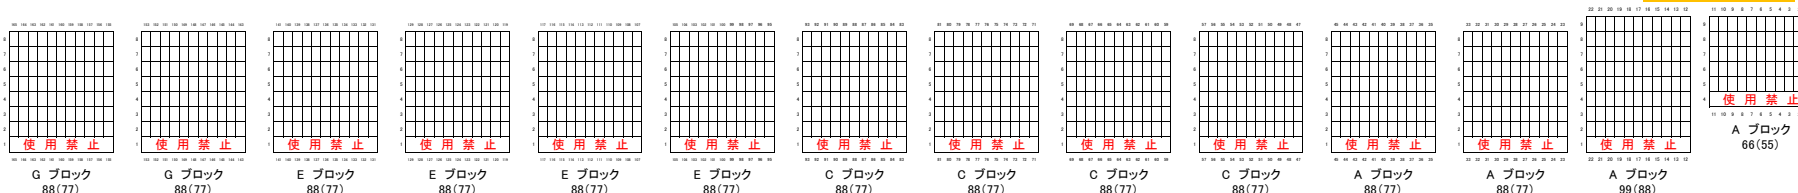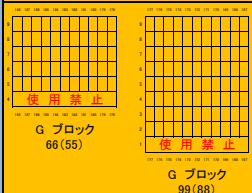


下段 1,210席

中段・下段エリアへの保護者などの立入・座席使用禁止

選手・コーチ(スタッフ)は第2扉のトイレの使用は禁止(ダイビング裏のトイレを使用すること)


座席表

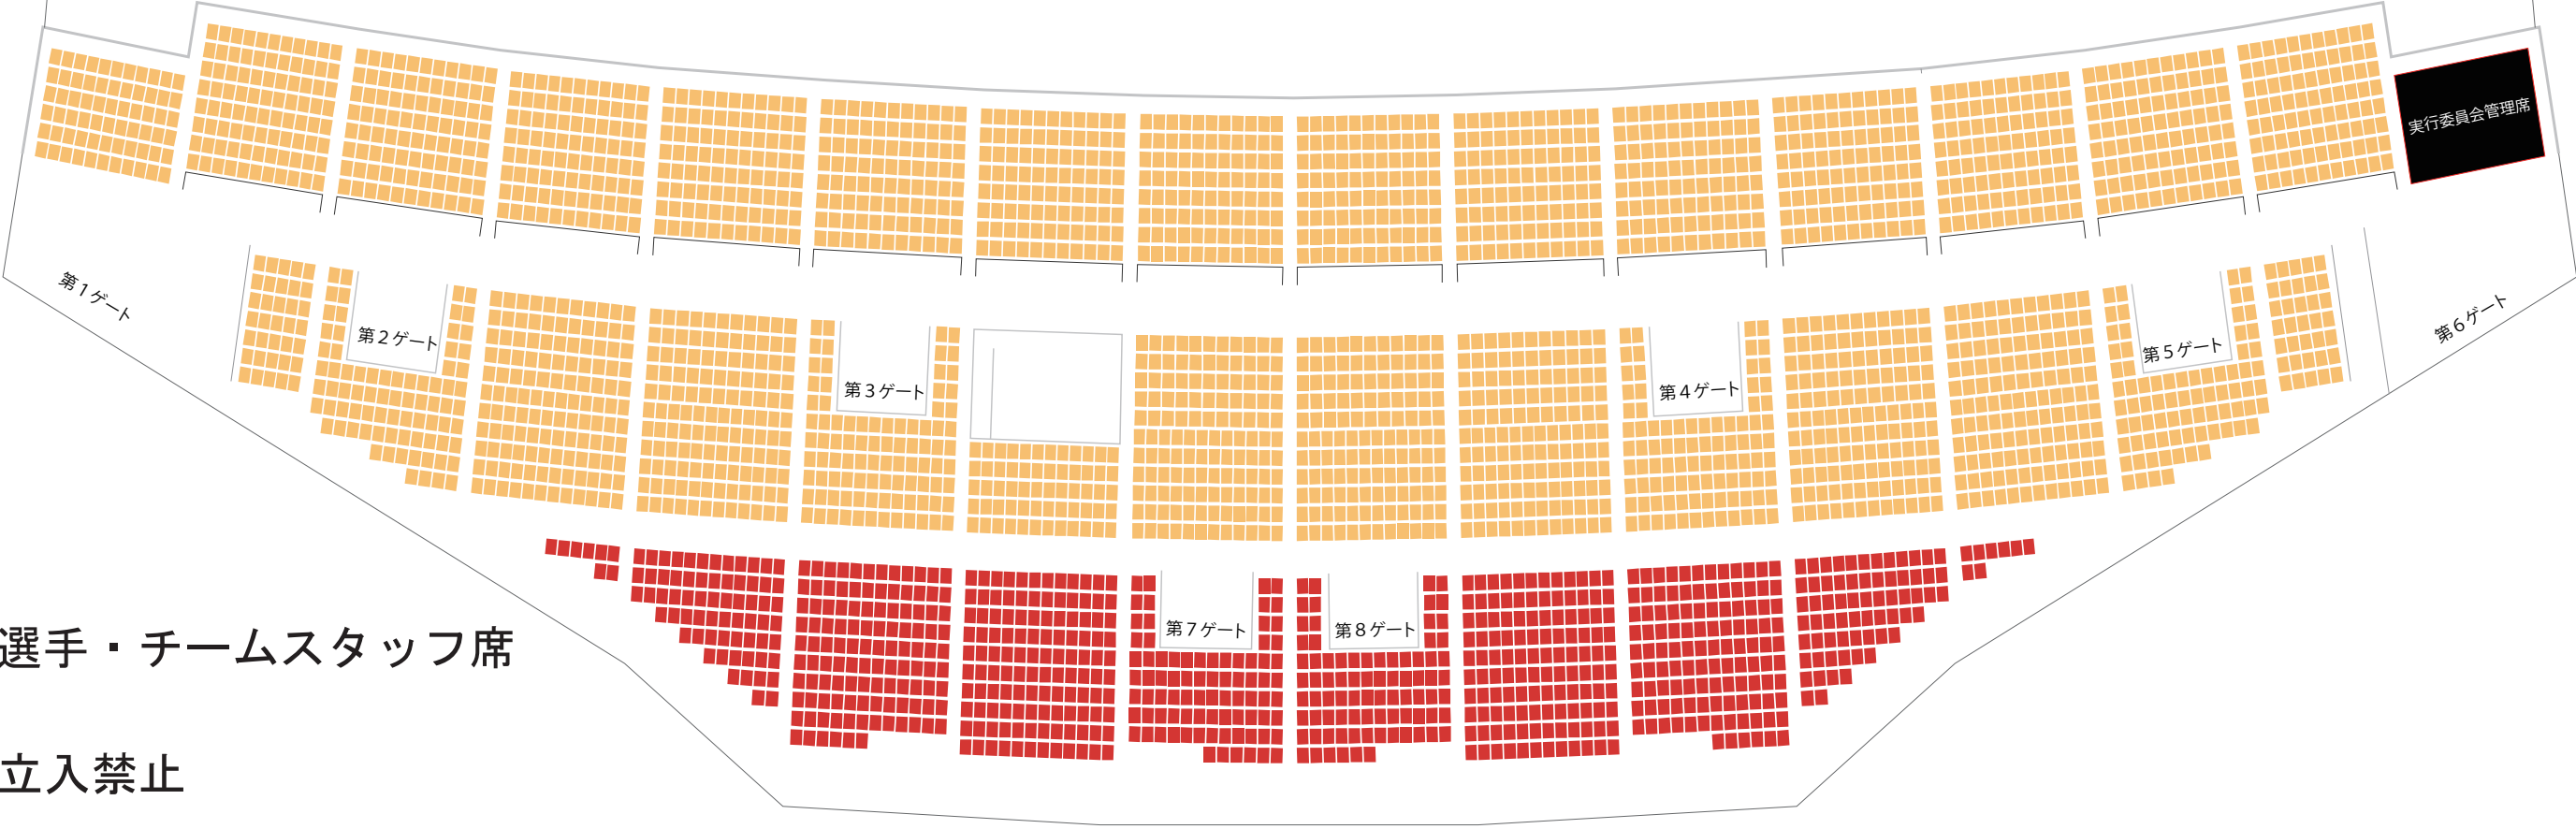

選手・チームスタッフ席

立入禁止

## メインプール 短水路2面プールレイアウト

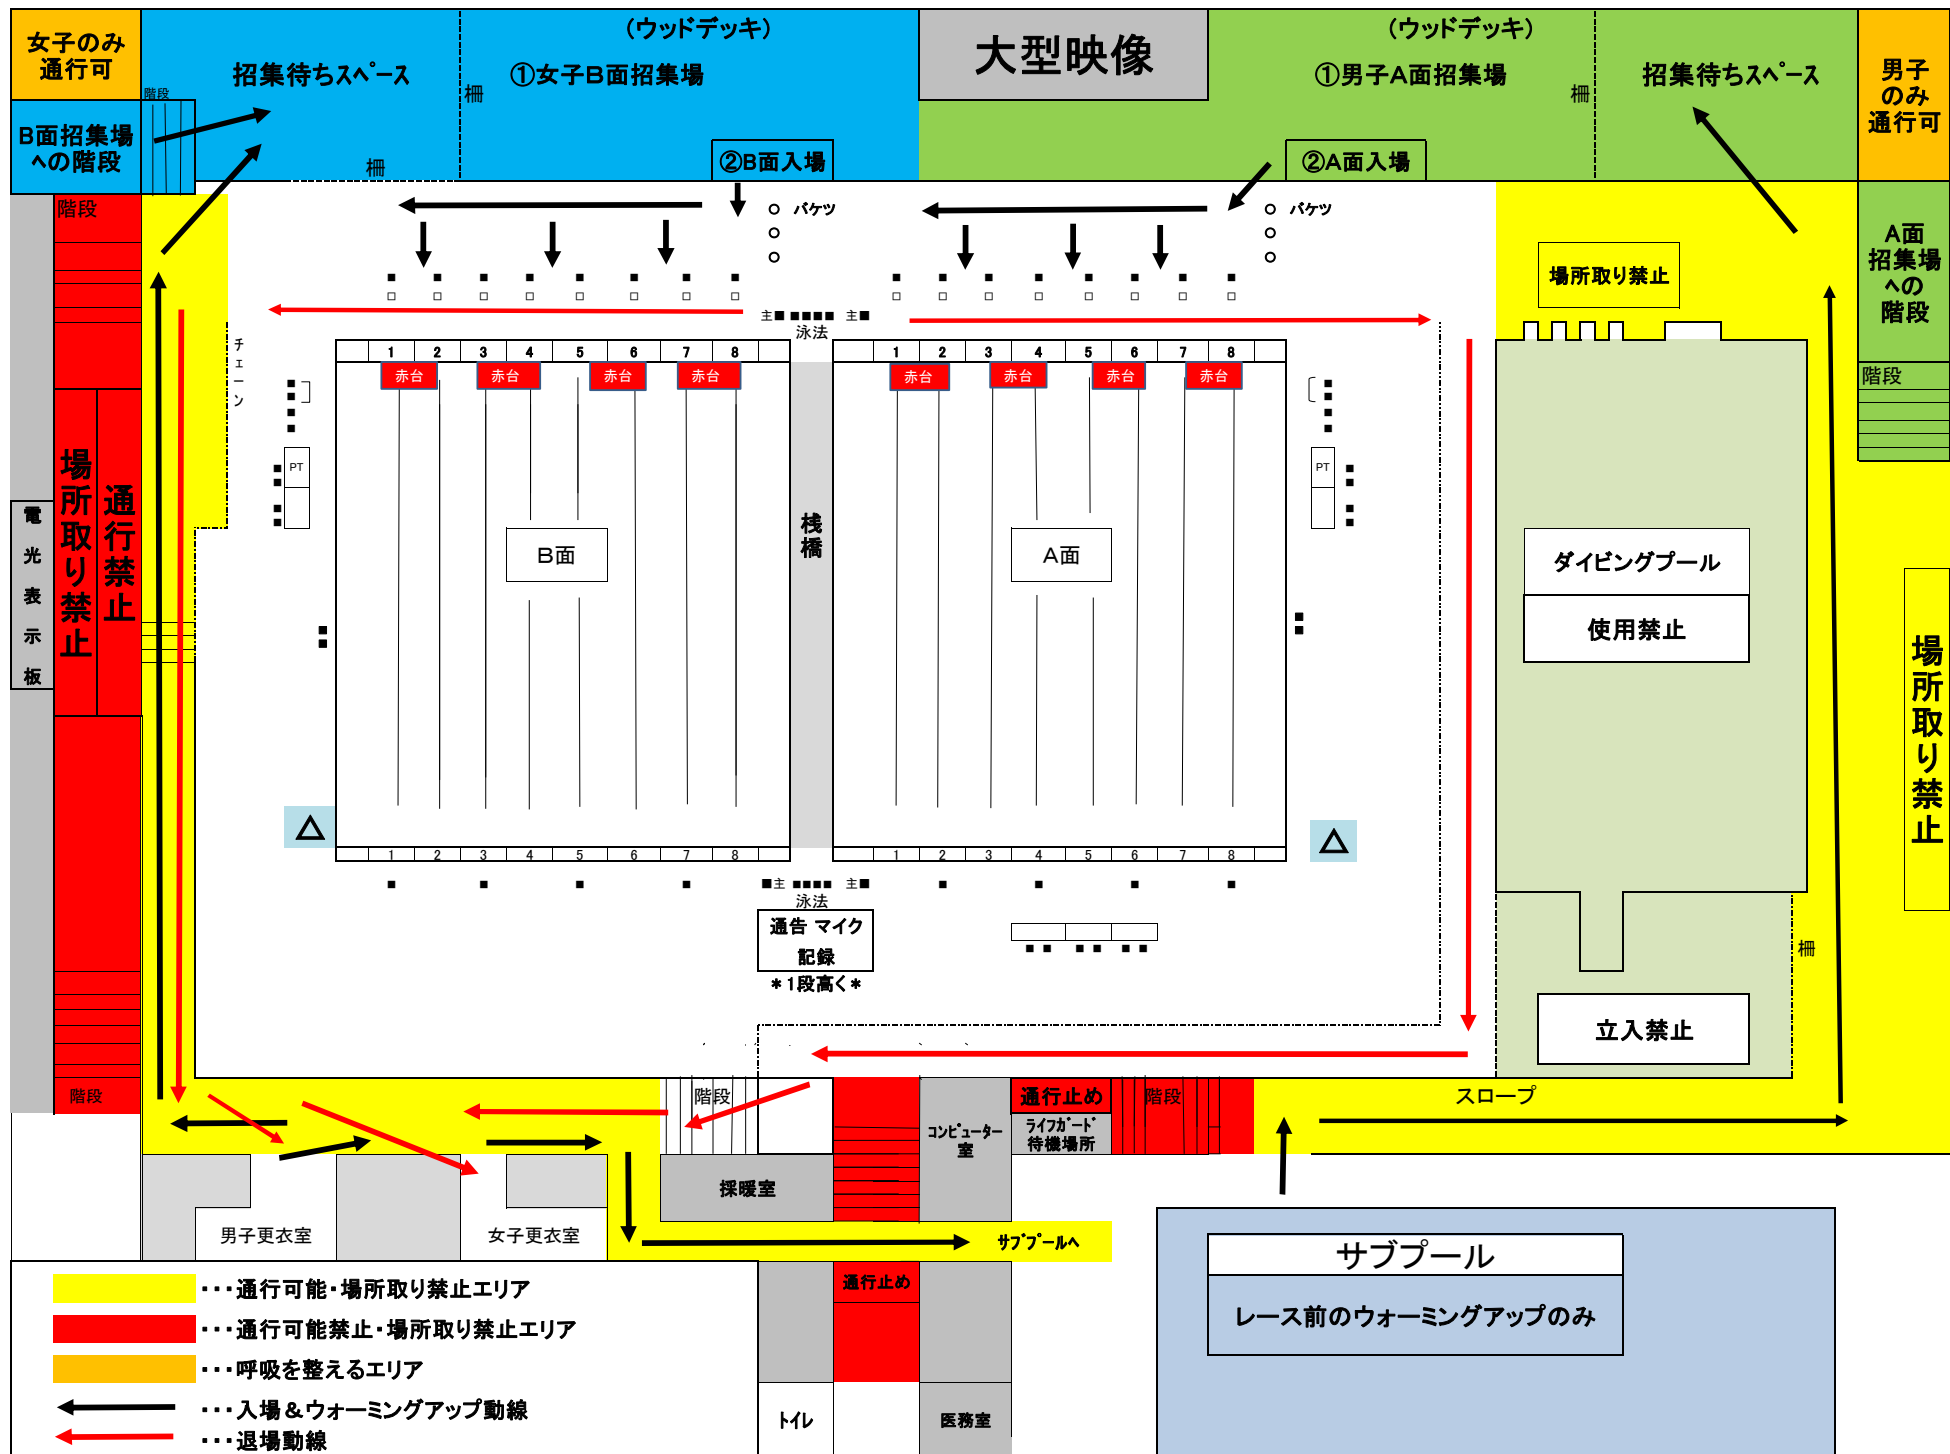

## お知らせ・注意事項

- ① 朝のW-UP時のダッシュレーン設置はA面の8レーンに設置 \* 人数を見て徐々に増やして行く
- ② 公式スタート練習は人数(混み具合)を見て開始時間を決めます・・・通告にて案内します
- ③ 招集場には椅子を置かない
- ④ 選手用衣類箱(1レーンに2箱)は設置する
- ⑤ 競技役員用椅子は配置する
- ⑥ ウッドデッキは全面招集場とする・・・選手・コーチはスタンドへ
- ⑦ 選手紹介は行わない
- ⑧ 密を避けるために、アリーナ・招集場・サブプールへ降りる階段は男女別に分かれているので間違わないように
- ⑨ 今回、ウォーミングアップはサブプールを使用  
レース後はクールダウンを行わずにそのまま更衣室へ直行し着替える(ダウンプールはありません)

# コロナ感染予防 サブプール レイアウト

メインプール

ダイビングプール

通路

スロープ

通路

荷物置き禁止

男子荷物置場

男子荷物置場

男子荷物置場

使用状況(混雑)に応じ使用レーンの変更・移動をお願いする可能性有り

プール周りを待機場所としての使用は禁止(荷物置き ○ 座って休憩 ×)・トレーナーズベットの設置禁止

荷物置き禁止

|   |           |         |    |         |
|---|-----------|---------|----|---------|
| 7 | 男子 周回 レーン |         |    |         |
| 6 | 男子 周回 レーン |         |    |         |
| 5 | 男子 周回 レーン |         |    |         |
| 4 | 女子 周回 レーン |         |    |         |
| 3 | 女子 周回 レーン |         |    |         |
| 2 | 女子 周回 レーン |         |    |         |
| 1 | 赤台        | 低年齢用レーン | 赤台 | 低年齢用レーン |
|   |           |         |    | 赤台      |

\* スタート練習は出来ません

荷物置き禁止

荷物置き禁止

非常口

女子荷物置場



選手列

コーチ列

保護者列

列が長くなる場合は  
第2駐車場方面へ整列

駐車場沿いの歩道を進み、  
スロープへ整列する

コーチ列

駐車場沿いの  
歩道を進む

保護者入  
場受付列

選手は橋側から  
の入場不可

コナミ



選手列

コーチ列

保護者列

保護者入場  
受付列

選手は橋側から  
の入場不可

コーチ列

コンビニ方面

駐車場沿い歩道  
を進む

