



1 F

*スタンド外の控え場所については、各都県で調整して使用してください。
 なお、テント等の設置も可とします。

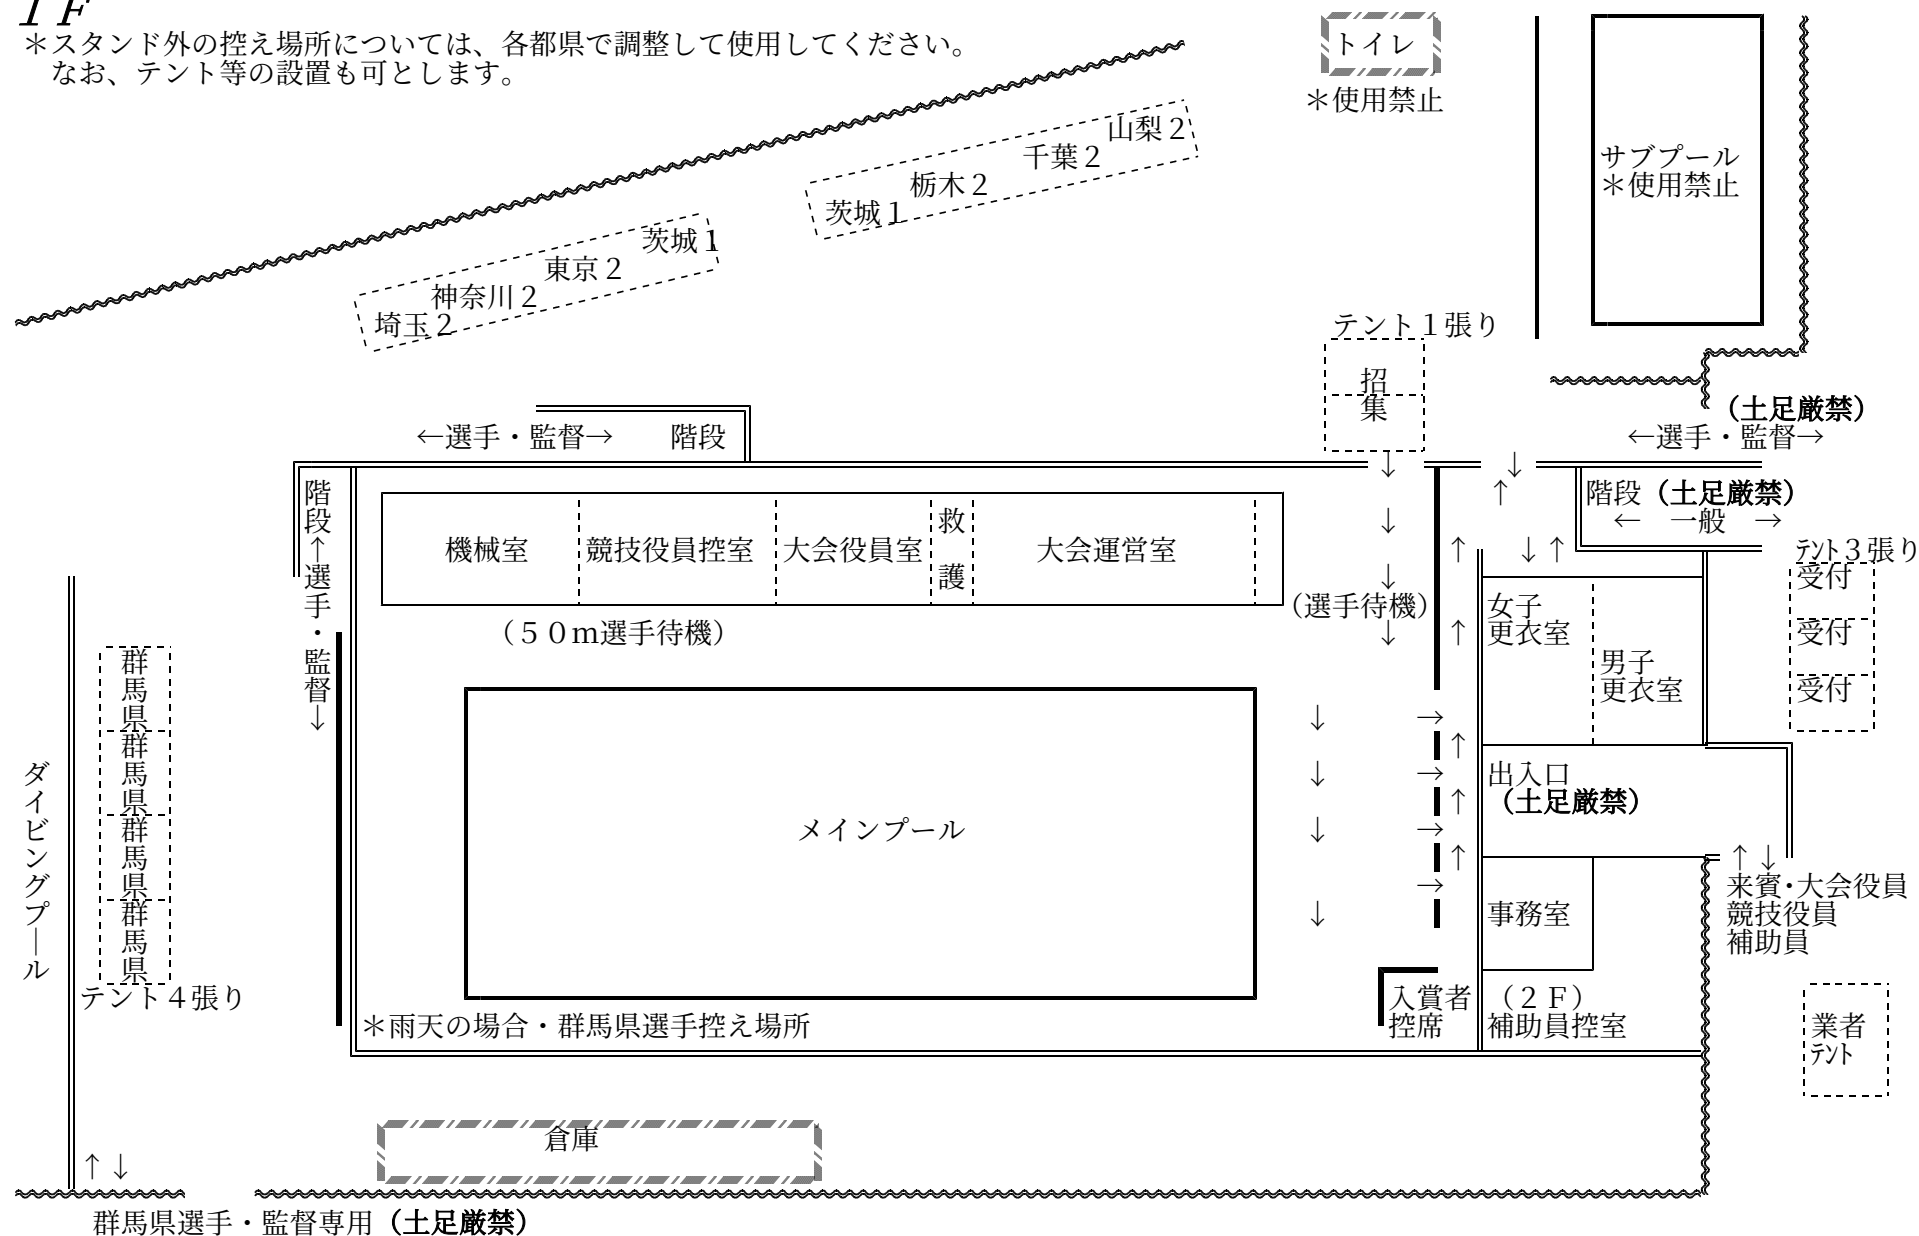

2Fスタンド

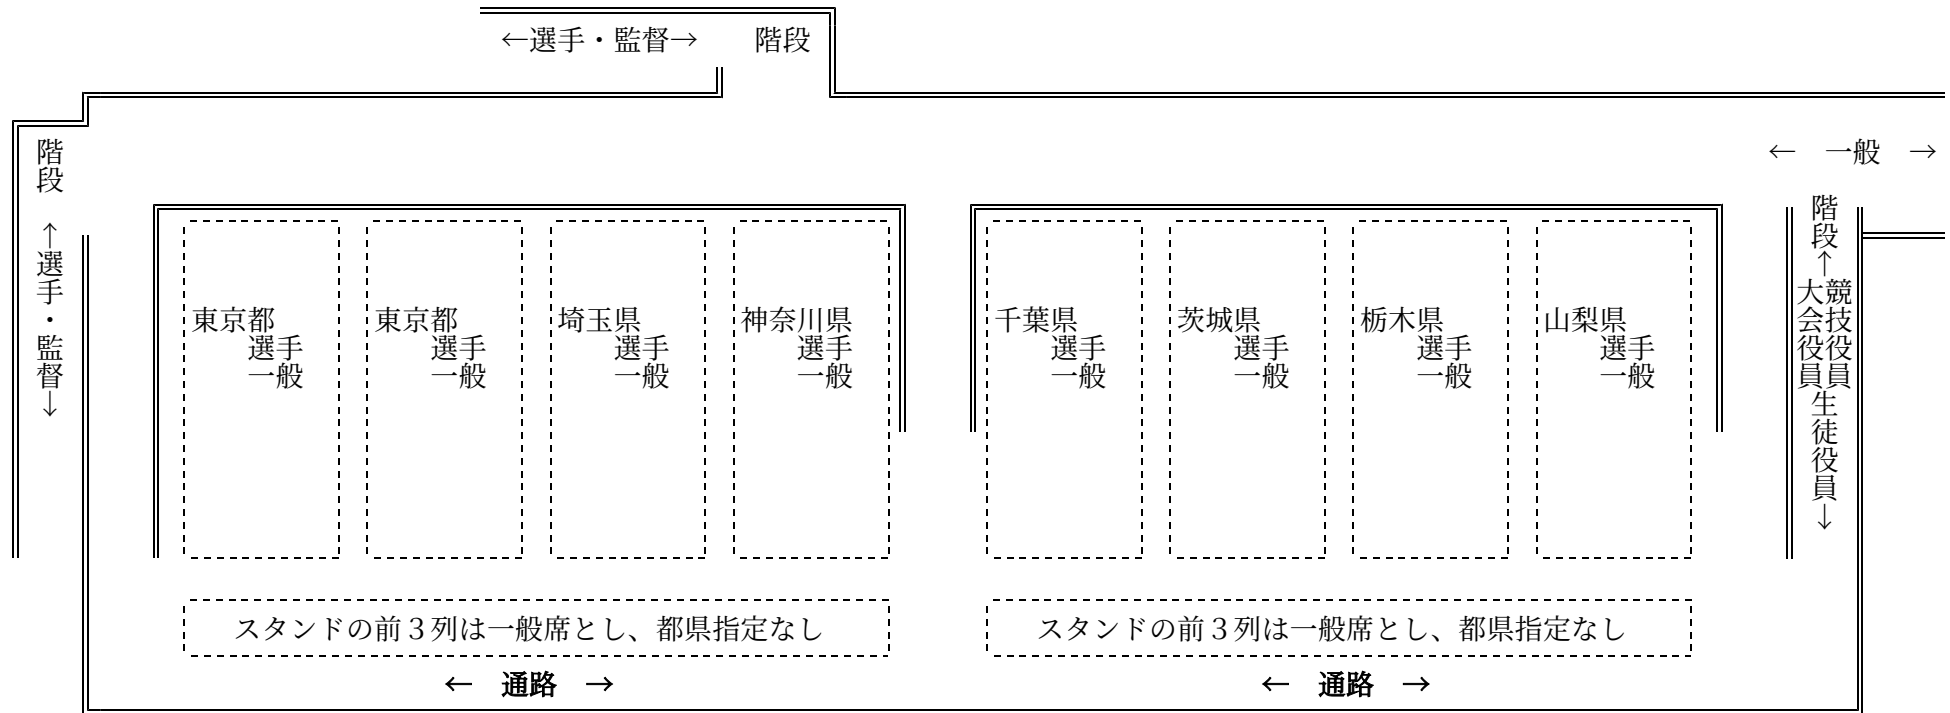

プール側

3F通路

