

- ① ADカードチェック
- ② 検温
- ③ 健康管理表提出
(またはアプリ提示)
- ④ 退場専用口

① 白ゲート

退場専用

④

締め切り

締め切り

WC

メインプール

立入禁止

締め切り

EV

締め切り

立入禁止

飛込プール

立入禁止

②


③

WC

WC


得意先名		図面番号	00		
工事名称	公益財団法人東京都水泳協会	縮尺	1/400	検印	担当
図面名称	東京辰巳国際水泳場2階平面図	発行		製図	

東京辰巳国際水泳場（感染予防対策・座席表）

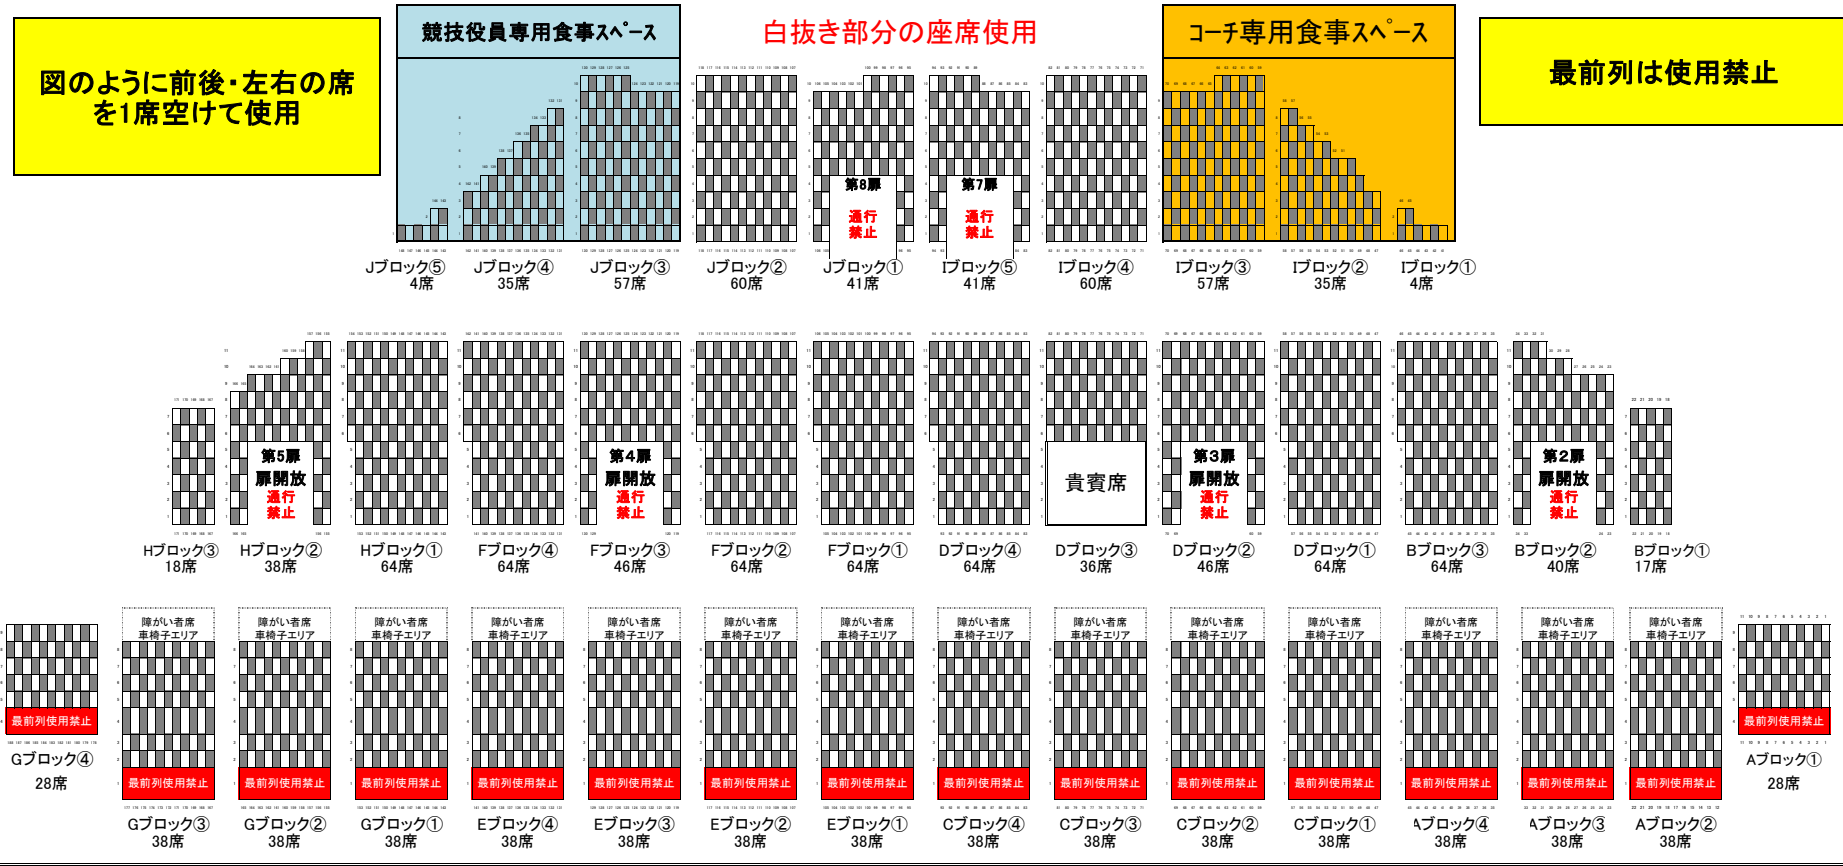

- ※ 上段・中段・下段とも奇数列は奇数番号 / 偶数列は偶数番号の座席を使用
- ※ 第2・3・4・5扉は換気のため開放する場合があります。出入り禁止
- ※ 座席の背もたれ部分に赤色テープが貼られている座席は使用禁止
- ※ 座席の場所取り(敷物・ロープ・カード等での)禁止
- ※ 選手の館内での食事は禁止(飲み物は可) どうしても食事したい場合は、館外で食べる
- ※ 終日館内に滞在しているコーチで どうしても食事したい場合は、館外・館内所定の場所のみ許可

コロナ感染予防 メインプール 短水路2面プールレイアウト

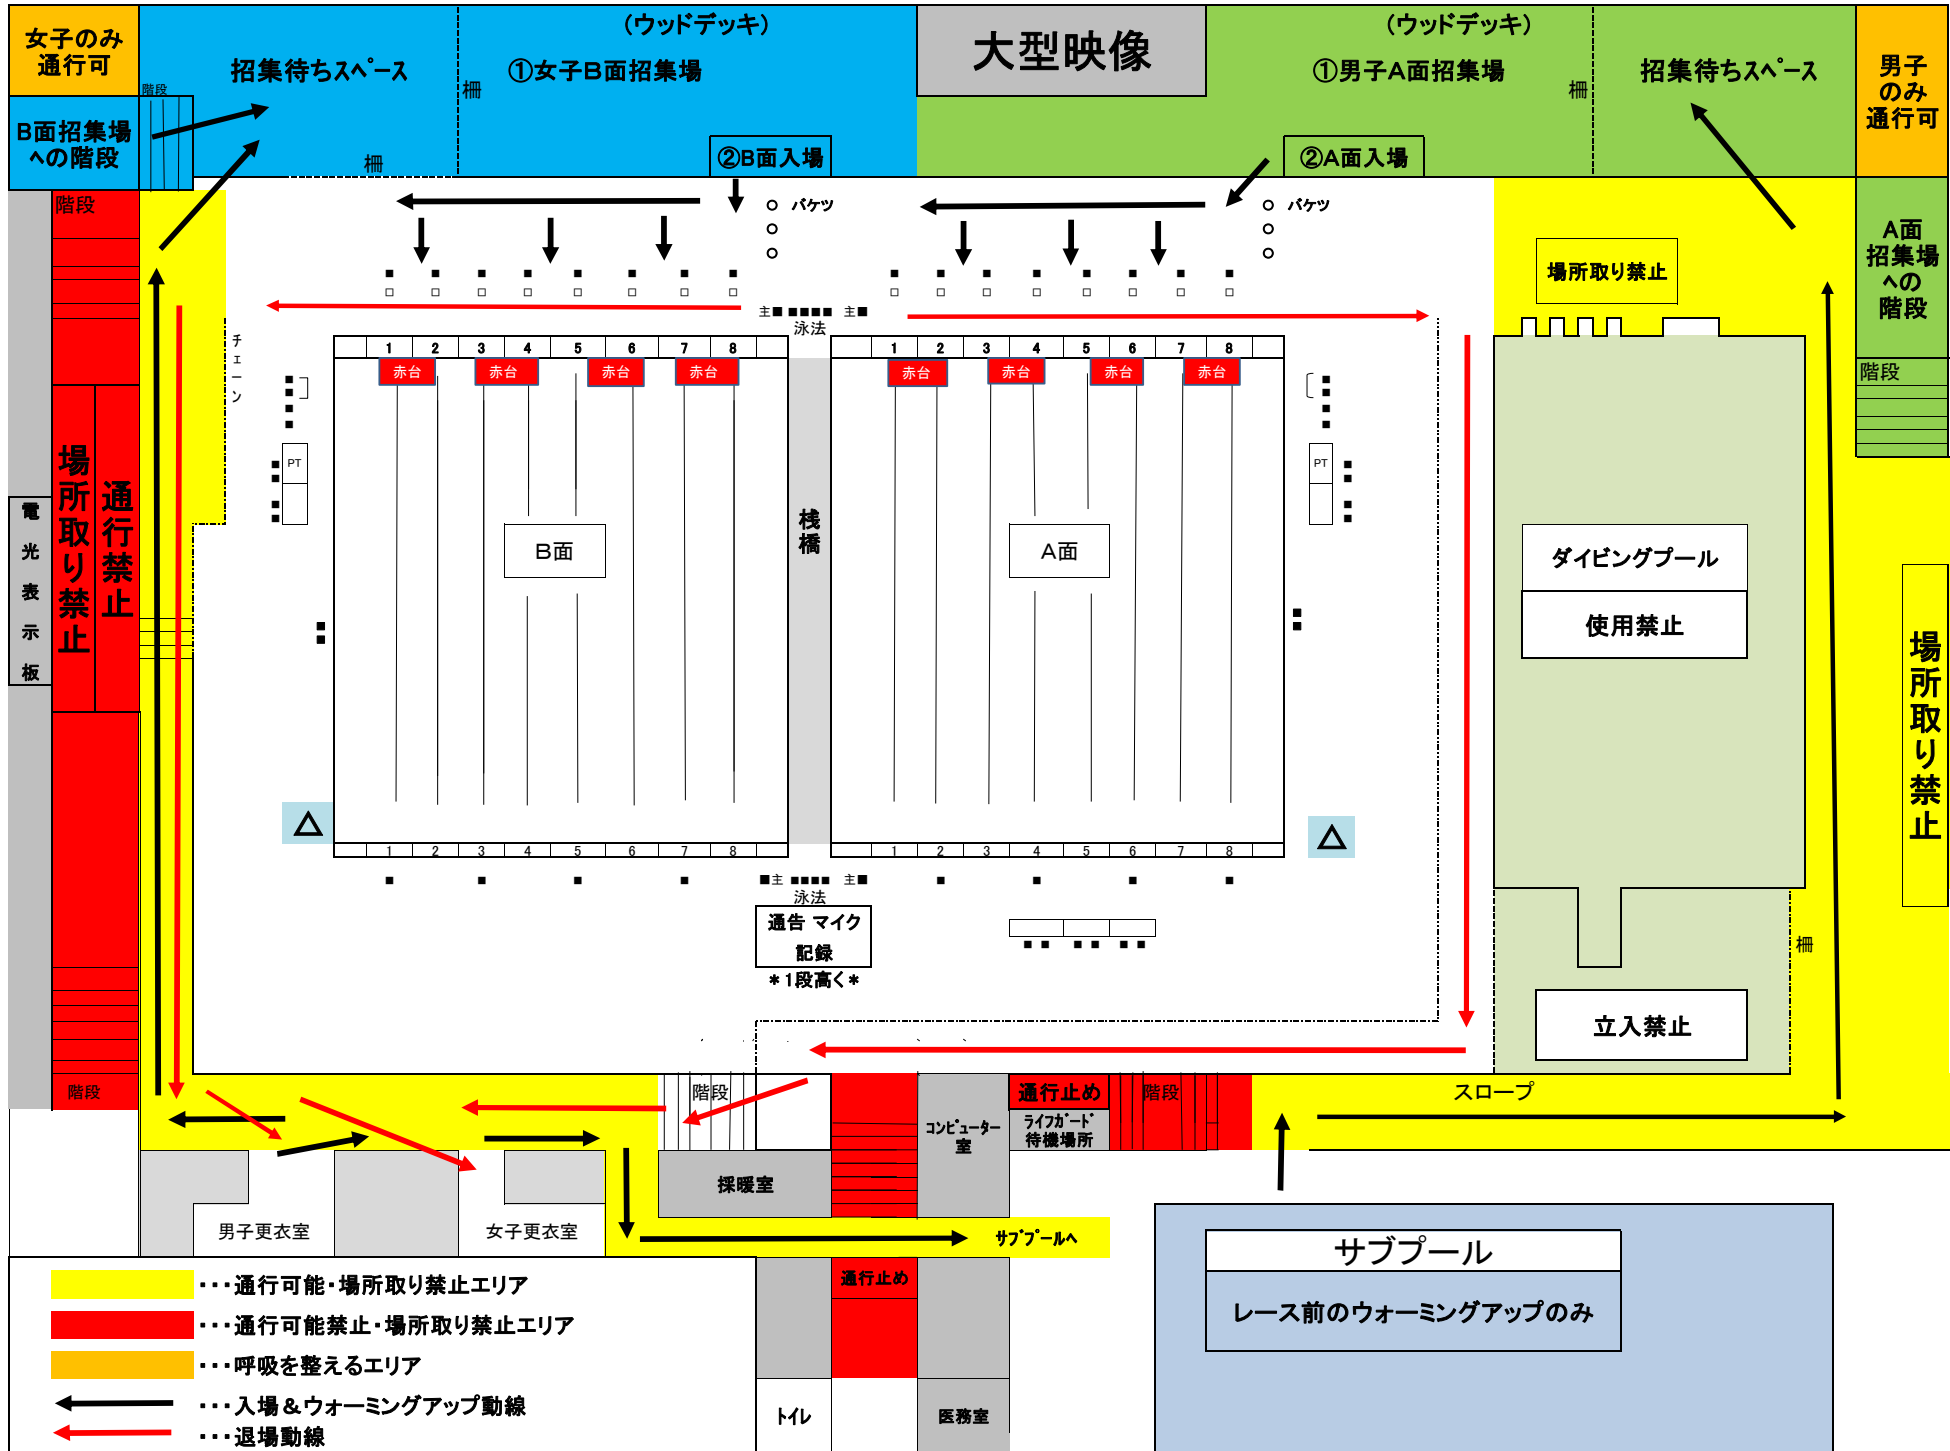

お知らせ・注意事項

- ① 公式スタート練習は行わない・・・密を避けるため
- ② 朝のW-UP時のダッシュレーン設置はA面の1レーン・8レーンに設置 * 人数を見て徐々に増やして行く
- ③ 招集場には椅子を置かない
- ④ 選手用衣類箱(1レーンに2箱)は設置する
- ⑤ 競技役員用椅子は配置する
- ⑥ ウッドデッキは全面招集場とする・・・選手・コーチはスタンドへ
- ⑦ 選手紹介は行わない
- ⑧ 密を避けるために、アリーナ・招集場・サブプールへ降りる階段は男女別に分かれているので間違わないように
- ⑨ 招集場にはADカードの無い選手は入れない(ADカードが無い選手はレースには出られないということです)
- ⑩ 今回、ウォーミングアップはサブプールを使用
レース後はクールダウンを行わずにそのまま更衣室へ直行し着替える(ダウンプールはありません)

コロナ感染予防 サブプール レイアウト

メインプール

ダイビングプール

通路

スロープ

通路

荷物置き禁止

男子荷物置場

男子荷物置場

男子荷物置場

使用状況(混雑)に応じ使用レーンの変更・移動をお願いする可能性有り

プール周りを待機場所としての使用は禁止(荷物置き ○ 座って休憩 ×)・トレーナーズベットの設置禁止

荷物置き禁止

7	男子 周回 レーン		
6	男子 周回 レーン		
5	男子 周回 レーン		
4	女子 周回 レーン		
3	女子 周回 レーン		
2	女子 周回 レーン		
1	赤台	低年齢用レーン	赤台
		低年齢用レーン	赤台

* スタート練習は出来ません

荷物置き禁止

荷物置き禁止

非常口

女子荷物置場