


- A Dカードチェック
- 検温
- 健康管理表提出
- 退場専用口
- 退場受付

得意先名 <b>東京都冬季水泳競技会</b>		図面番号 <b>00</b>	
工事名称 <b>公益財団法人東京都水泳協会</b>	縮尺 1/400	検印	担当
図面名称 <b>東京辰巳国際水泳場2階平面図</b>	発行		製図

# 東京辰巳国際水泳場（感染予防対策・座席表）

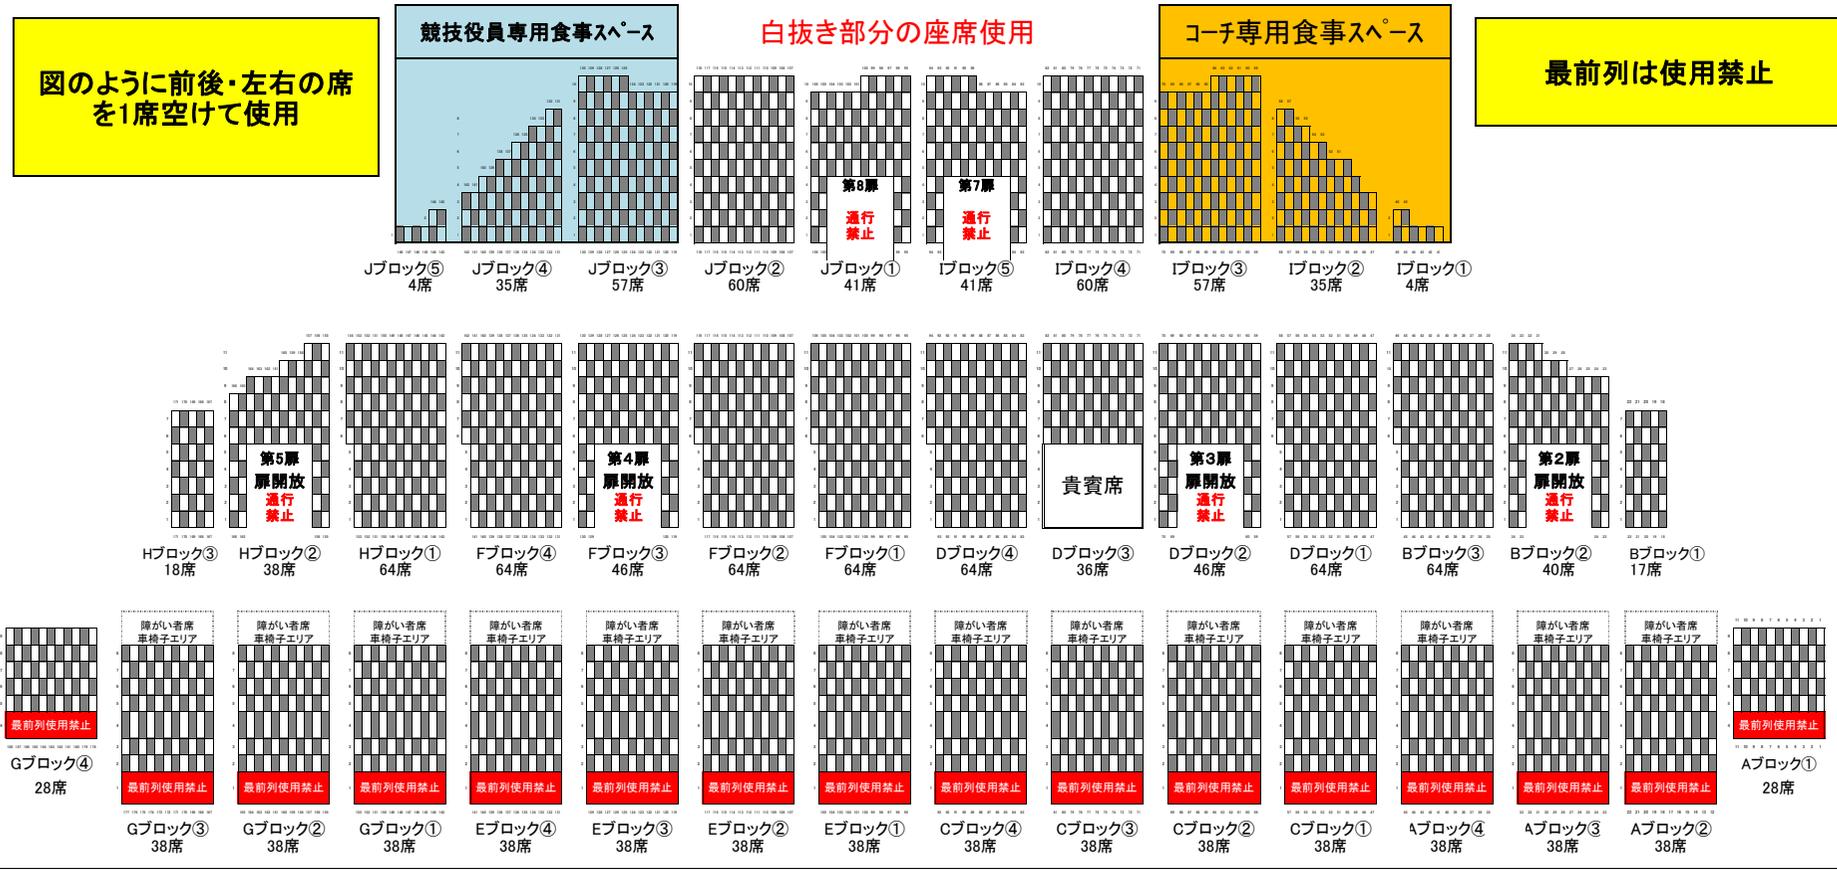

- ※ 上段・中段・下段とも奇数列は奇数番号 / 偶数列は偶数番号の座席を使用
- ※ 第2・3・4・5扉は換気のため開放する場合があります。出入り禁止
- ※ 座席の背もたれ部分に赤色テープが貼られている座席は使用禁止
- ※ 座席の場所取り(敷物・ロープ・カード等での)禁止
- ※ 選手の館内での食事は禁止(飲み物は可) どうしても食事したい場合は、館外で食べる
- ※ 終日館内に滞在しているコーチで どうしても食事したい場合は、館外・館内所定の場所のみ許可



