



消防署からの指摘により、館内の敷物（場所取り）が、ほぼ全面禁止になっております。
地下1階のトレーニングルームを控え場所として使用することができます。
使用するには、各団体とも必要以上に確保することの無いよう、譲り合って使用して下さい。トレーニングルームへの出入りは、サププール横の更衣室入口のみです。
トレーニングルームへの出入りは、監督・コーチ・選手のみで、保護者などはお断りします。
床面汚れ防止のため、ご利用の団体は、不用になりましたバスタオルを1枚、無償提供いただきますよう、よろしくお願ひします。
場所取りコーチ入場時に回収させていただきます。

B1

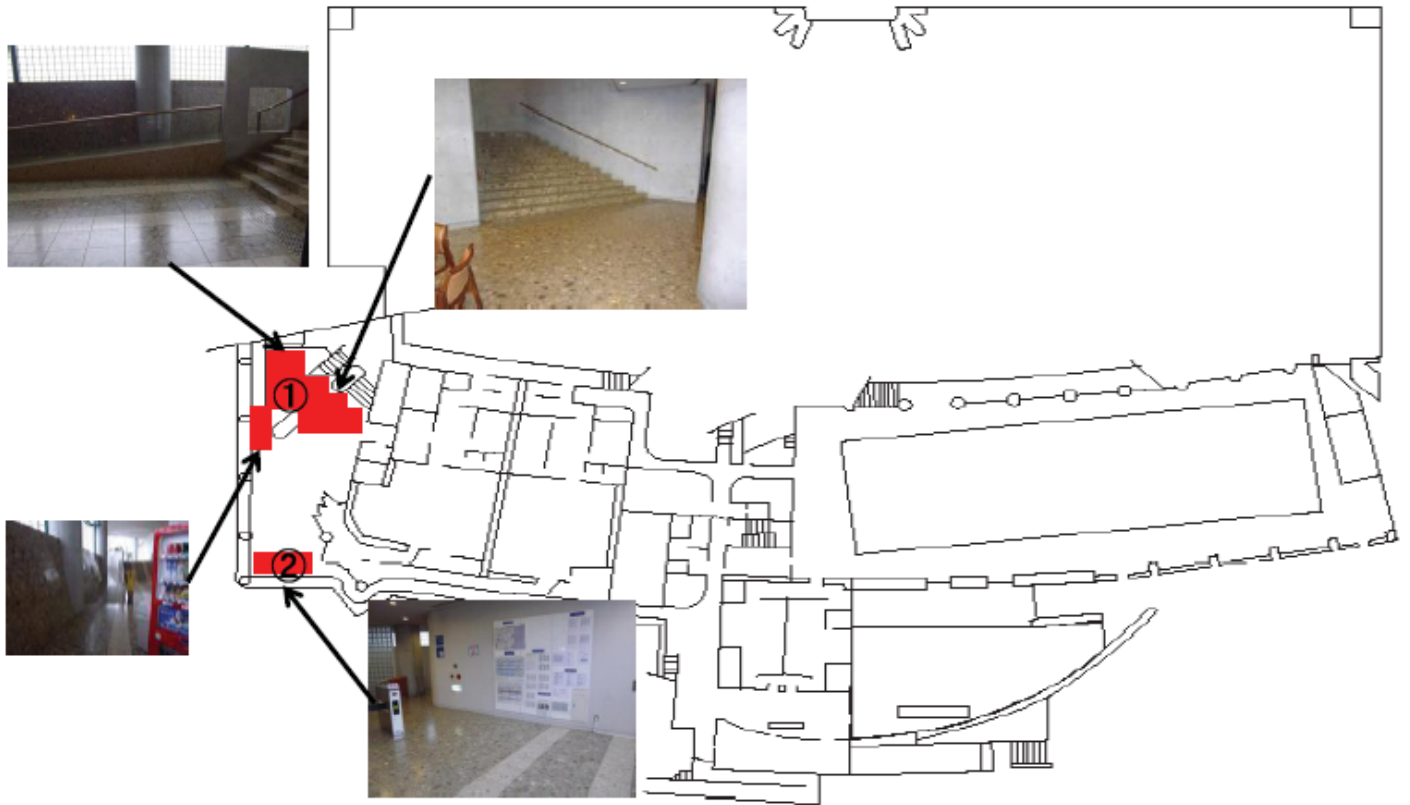


- ①階段下エリア・スロープ付近
- ②B1エントランス南側壁付近

1F

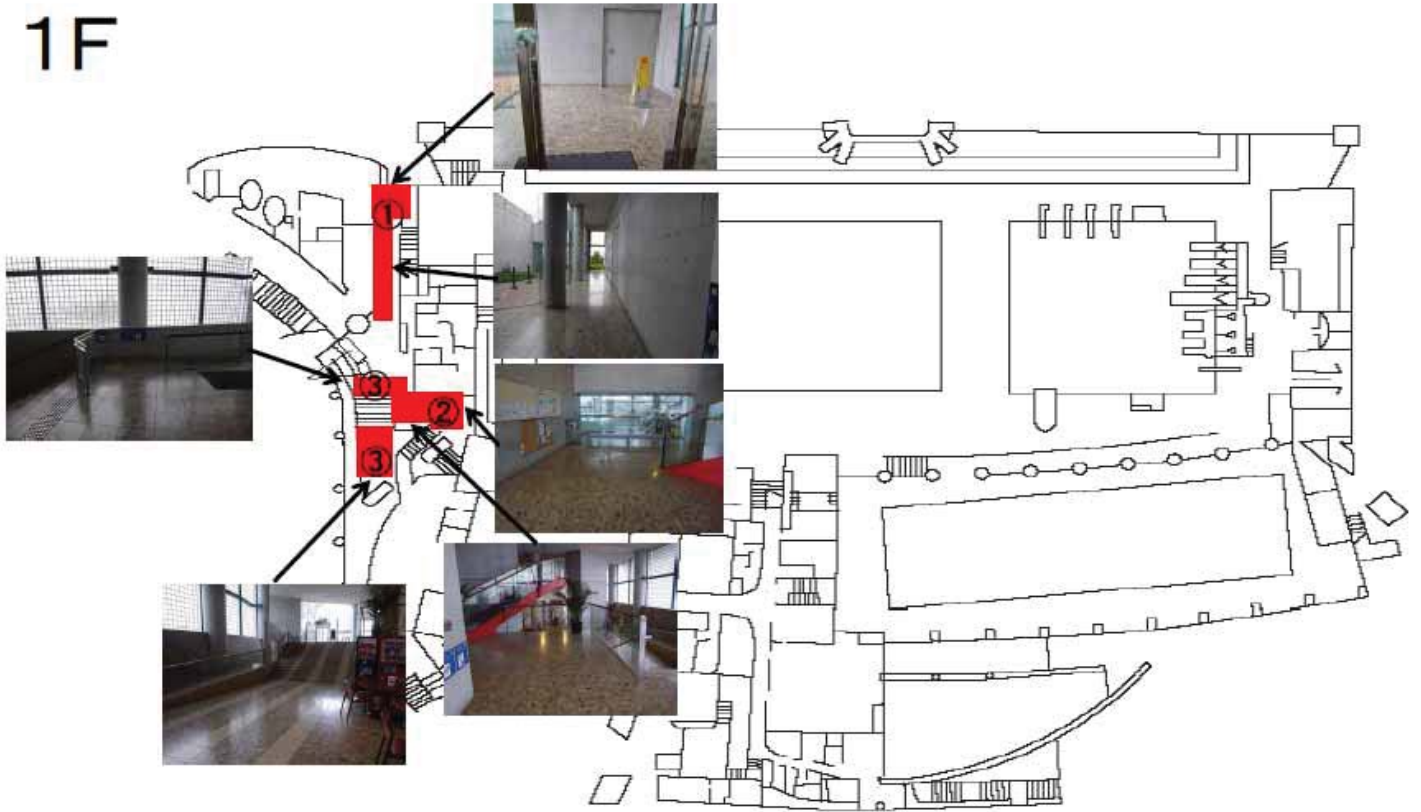

- ①レストラン前と出入口につながる通路
- ②見学窓周辺のスペース
- ③B1に降りる階段付近

2F

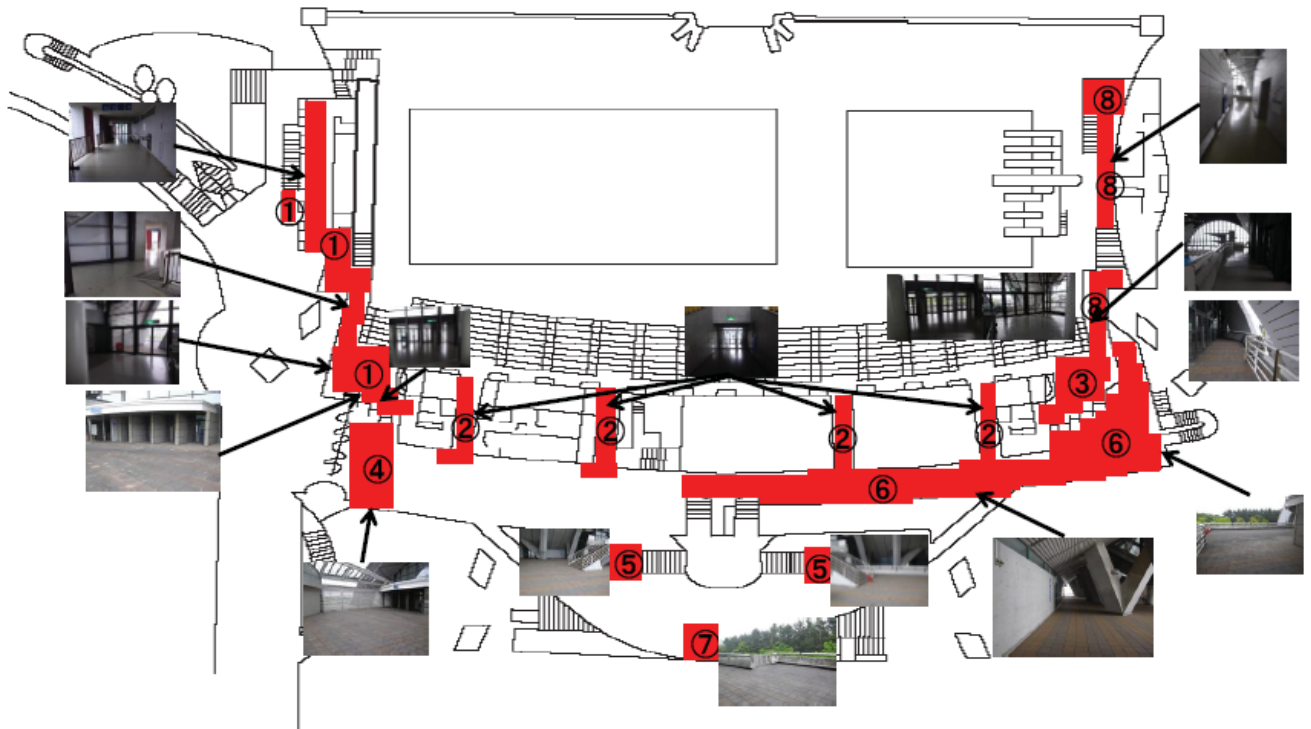

- ①ラウンジ～第1ゲート周辺
- ④白ゲート周辺
- ⑦ペDESTリアンデッキ南側階段付近

- ②第2ゲート～第5ゲート
- ⑤3Fへつながる階段付近
- ⑧ダイビング裏通路

- ③第6ゲート周辺
- ⑥3F階段下付近～第6ゲート奥